

MAPA DO CELÓW PROJEKTOWYCH
sytuacyjno-wysokościowa


woj. świętokrzyskie
powiat: konecki 2605
gmina: Smyków 260507_2
obręb: Przyłogi 260507_2.0006
Adamów 260507_2.0001
skala 1:500
geodezyjny układ odniesienia: PL-ETRF2000
układ wysokościowy: PL-KRON86-NH
układ współrzędnych płaskich prostokątnych: PL-2000/21
KRG: GN6642.2158.2017
Mapa do celów projektowych została sporządzona na podstawie:
- mapy zasadniczej obrębu Przyłogi, Adamów w skali 1:1000
sekcja nr: 7.147.16.012-A-1, A-2, A-3, A-4, A-5, B-1, B-2, B-3, B-4, B-5,
C-1, C-2, C-3, D-1, D-2, D-3, E-1, E-2, F-1, F-2, G-1, G-2, H-1, H-2
7.147.16.021-A-1, A-2, B-1, B-2, B-3, C-1, C-2, C-3, C-4, C-5, D-1, D-2,
D-3, D-4, D-5, E-1, E-2, E-3, E-4, F-1, F-2, F-3, G-1, G-2, H-1, H-2
7.147.16.022-A-1, A-2, B-1, B-2, C-1, C-2, D-1, D-2
7.147.16.014-A-1, A-2, A-3, B-1, B-2, B-3, B-4, B-5, C-5, E-5, F-4, F-5,
G-3, G-4, G-5, H-2, H-3, H-4
7.147.16.023-A-1, A-2, A-3, B-1, B-2, C-1
7.147.16.062-A-4, A-5, B-1, B-2, B-3, B-4, B-5, C-1, C-2, C-3, C-4, C-5,
D-1, D-2, D-3, D-4, E-1, E-2, F-1
7.147.16.063-H-2, H-3
7.147.16.064-A-1, A-2, A-3, B-1
- pomiaru aktualizacyjnego wykonanego w miesiącu sierpniu 2018r.
przez "GEOKART" Kamil Kasperczyk.
Nie wyklucza się występowania urządzeń podziemnych wcześniej
niezainwentaryzowanych.
Granice nieruchomości przyjęto z ewidencji gruntów i budynków
Nie badano pod względem obciążeń służebnościami gruntowymi.
Granice obszaru będącego przedmiotem aktualizacji oznaczono linią
ciągłą koloru czerwonego.
Mapa niniejsza aktualna na dzień 22.08.2018r.

GEOKART inż. Kamil Kasperczyk
USŁUGI: GEODEZYJNE I KARTOGRAFICZNE
Miel 345, 26-050 Smyków
tel. 66 966 687
NIP 655-183-43-65 REGON 20160847
e-mail: kamil.gokart@gmail.com
Miel 26.10.2018r.

GEODETA UPRAWNIONY
mgr inż. Wacław Kasperczyk
38-130 Słupnica, Miel 54
tel. 41 377 94 66 Nr upr. 17600

Nr ks. rob. 89/2017

Lokalizacja arkuszy

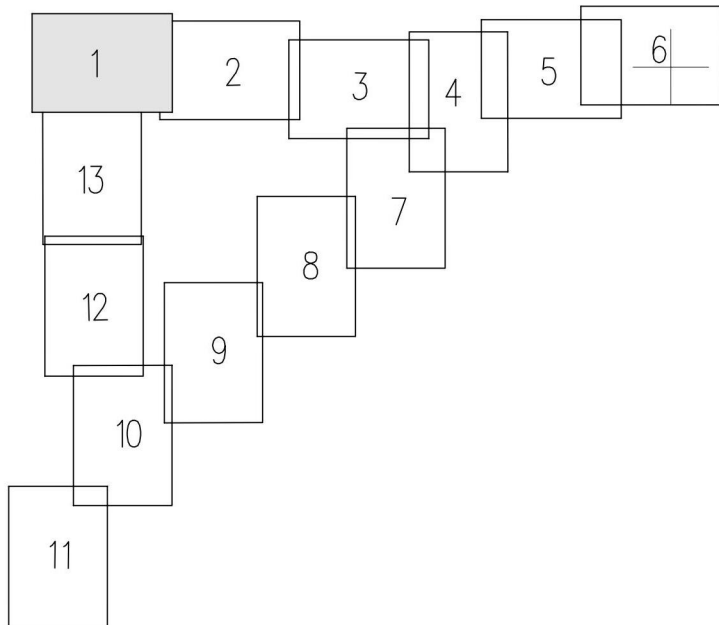

Poświadczam, że niniejszy dokument został opracowany w wyniku prac geodezyjnych i kartograficznych, których rezultaty zawiera operat techniczny wpisany do ewidencji materiałów parafianowanego zasobu geodezyjnego i kartograficznego.	
Organ prowadzący państwowy zasób geodezyjny i kartograficzny	STAROSTA KONECKI
Identyfikacja: ewidencyjna miejscowy: LUBUSZ - operat dokumentacji	P26052049.169
Wzrost: 1,83 Ciężar ciała: 75 kg Data: 2019-01-31	2019-01-31
Podpis inż. Wacław Kasperczyk	Z up. STAROSTY

inż. Andrzej Mastalerz
Inspektor w PODGÓRZU

OZNACZENIA

- proj. trasa kanalu sanitarnego Ø 200mm
- proj. trasa kanałów bocznych Ø 160mm
- ① rura przewiertowa PE Ø 315mm
- ② rura przewiertowa PE Ø 250mm
- ③ rura ochronna do kabli typu Arot
- Nr1 numer otworu geotechnicznego

WOSAN - USŁUGI PROJEKTOWE, ul. Karbomska 5/10, 25-640 Kielce					Opracowanie
Imię i nazwisko	Numer uprawnień	Specjalizacja	Podpis		P. B.
mgr inż. Konrad Rachwał	SIFK/0207/POOS/13	santarna			Data
Sprawił	mgr inż. Katarzyna Zaja	SIFK/0131/POOS/06	santarna		12.2019 r.
INWESTYCJA					Skala
Budowa sieci kanalizacji sanitarnej wraz z kanałami bocznymi dla msc. Przyłogi w gminie Smyków.					1 : 500
Przedmiot rysunku					Numer rysunku
Projekt zagospodarowania terenu : mapa syt. - wys.					2

Rys. Nr 14

Rys. Nr 3