



Rys. Nr 10

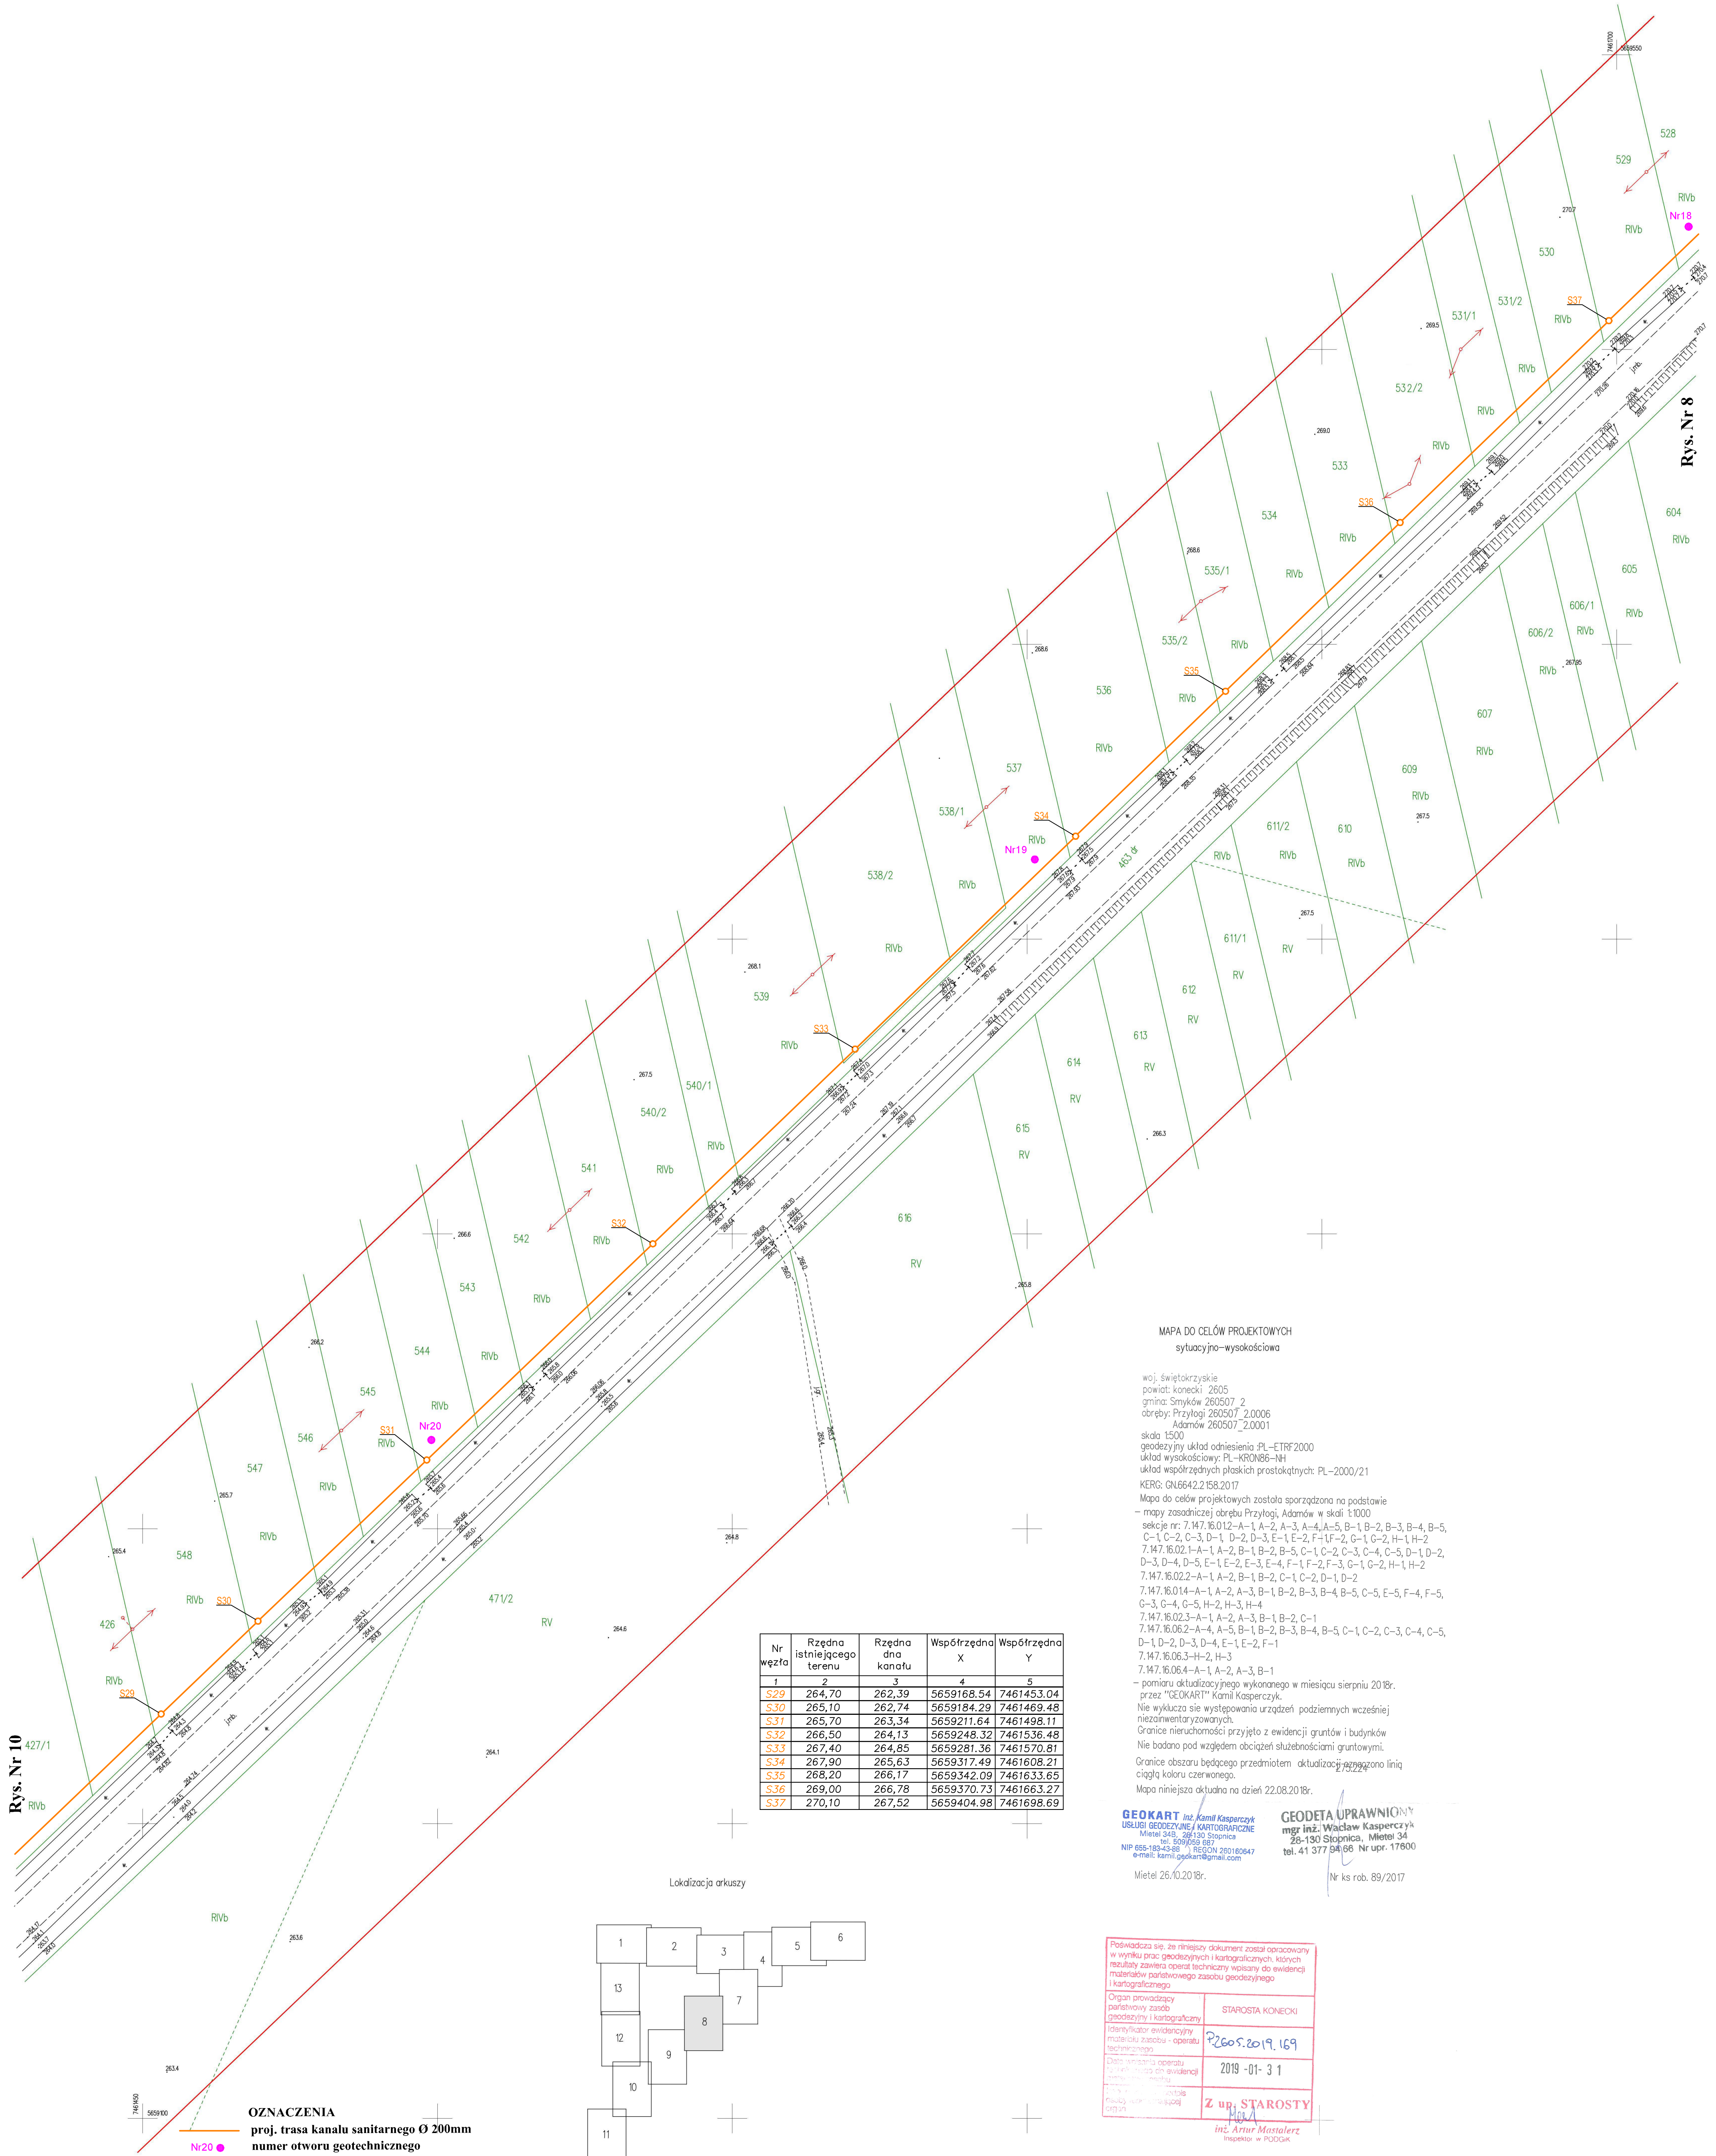

WOSAN - USŁUGI PROJEKTOWE, ul. Karbomska 5/10, 25-640 Kielce				Opracowanie	
				P. B.	
Projektował	mgr inż. Konrad Rachona	SPK.0207/PAQS.13	sanitarna	Data	
Sprawił	mgr inż. Katarzyna Zęba	SPK.0131/PAQS.06	sanitarna	12.2019 r.	
INWESTYCJA				Skala	
Budowa sieci kanalizacji sanitarnej wraz z kanałami bocznymi dla msc. Przyłogi w gminie Smyków.				1 : 500	
Przedmiot rysunku				Numer rysunku	
Projekt zagospodarowania terenu : mapa syt. - wys.				9	

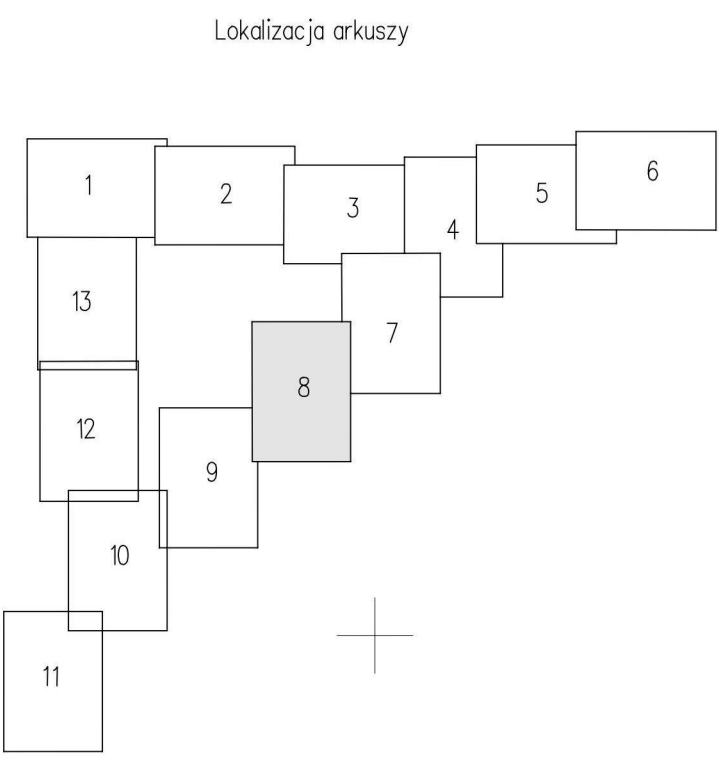

MAPA DO CELÓW PROJEKTOWYCH
sytuacyjno-wysokościowa

woj. świętokrzyskie
powiat: konecki 2605
gmina: Smyków 260507 2
obręb: Przyłogi 260507 2.0006
Adamów 260507 2.0001

skala 1:500
geodezyjny układ odniesienia: PL-ETRF2000
układ wysokościowy: PL-KRON86-NH
układ współrzędnych płaskich prostokątnych: PL-2000/21
KERG: QN6642.2.158.2017

Mapa do celów projektowych została sporządzona na podstawie
- mapy zasadniczej obręb Przyłogi, Adamów w skali 1:1000
sekcje nr: 7.147.16.012-A-1, A-2, A-3, A-4, A-5, B-1, B-2, B-3, B-4, B-5, C-1, C-2, C-3, D-1, D-2, D-3, E-1, E-2, F-1, F-2, G-1, G-2, H-1, H-2
7.147.16.021-A-1, A-2, B-1, B-2, B-5, C-1, C-2, C-3, C-4, C-5, D-1, D-2, D-3, D-4, D-5, E-1, E-2, E-3, E-4, F-1, F-2, F-3, G-1, G-2, H-1, H-2
7.147.16.022-A-1, A-2, B-1, B-2, C-1, C-2, D-1, D-2
7.147.16.014-A-1, A-2, A-3, B-1, B-2, B-3, B-4, B-5, C-5, E-5, F-4, F-5, G-3, G-4, G-5, H-2, H-3, H-4
7.147.16.023-A-1, A-2, A-3, B-1, B-2, C-1
7.147.16.062-A-4, A-5, B-1, B-2, B-3, B-4, B-5, C-1, C-2, C-3, C-4, C-5, D-1, D-2, D-3, D-4, E-1, E-2, F-1
7.147.16.063-H-2, H-3
7.147.16.064-A-1, A-2, A-3, B-1

- pomiaru aktualizacyjnego wykonanego w miesiącu sierpniu 2018r. przez "GEOKART" Kamil Kasperczyk.

Nie wyklucza się występowania urządzeń podziemnych wcześniej niezainwentaryzowanych.

Granice nieruchomości przyjęto z ewidencji gruntów i budynków

Nie badano pod względem obciążeń służebnościami gruntowymi.

Granice obszaru będącego przedmiotem aktualizacji oznaczono linią ciągłą koloru czerwonego.

Mapa niniejsza aktualna na dzień 22.08.2018r.

2/3.224

GEOKART inż. Kamil Kasperczyk
USŁUGI GEODEZYJNE I KARTOGRAFICZNE
Mieł 34B, 28-130 Siopnica, Mieł 34
tel. 609/658 687
NIP 655-183-43-88 REGON 260160647
e-mail: kamil.geokart@gmail.com

Mieł 10.2018r.

GEODETA UPRAWNIOWY
mgr inż. Wacław Kasperczyk
28-130 Siopnica, Mieł 34
tel. 41 377 94 66 Nr upr. 17600

Nr ks rob. 89/2017

Podpisano się, że niniejszy dokument został opracowany w wyniku prac geodezyjnych i kartograficznych, których rezultaty zawiera operat techniczny wpisany do ewidencji materiałów państwowego zasobu geodezyjnego i kartograficznego.

Organ prowadzący państwowy zasób geodezyjny i kartograficzny: STAROSTA KONECKI

Identyfikator ewidencyjny materiału zasobu - operatu technicznego: 2605.2019.169

Data wydania operatu geodezyjnego do ewidencji: 2019-01-31

Podpis: Z upr. STAROSTY

inż. Artur Mastalerz
Inspektor w PUDOK