


Nr kanc.: GK.6642.1.644.2026

Województwo: śląskie
Powiat: m. Częstochowa
Jednostka ewidencyjna: 246401_1, m. Częstochowa
Obreb: 0078, 78
Działka: 43/14

MAPA ZASADNICZA
SKALA 1:500

Układ odniesienia: PL-ETRF89, układ wsp. płaskich: PL-2000 strefa 6 (18°), układ wys.: PL-EVRF2007-NH

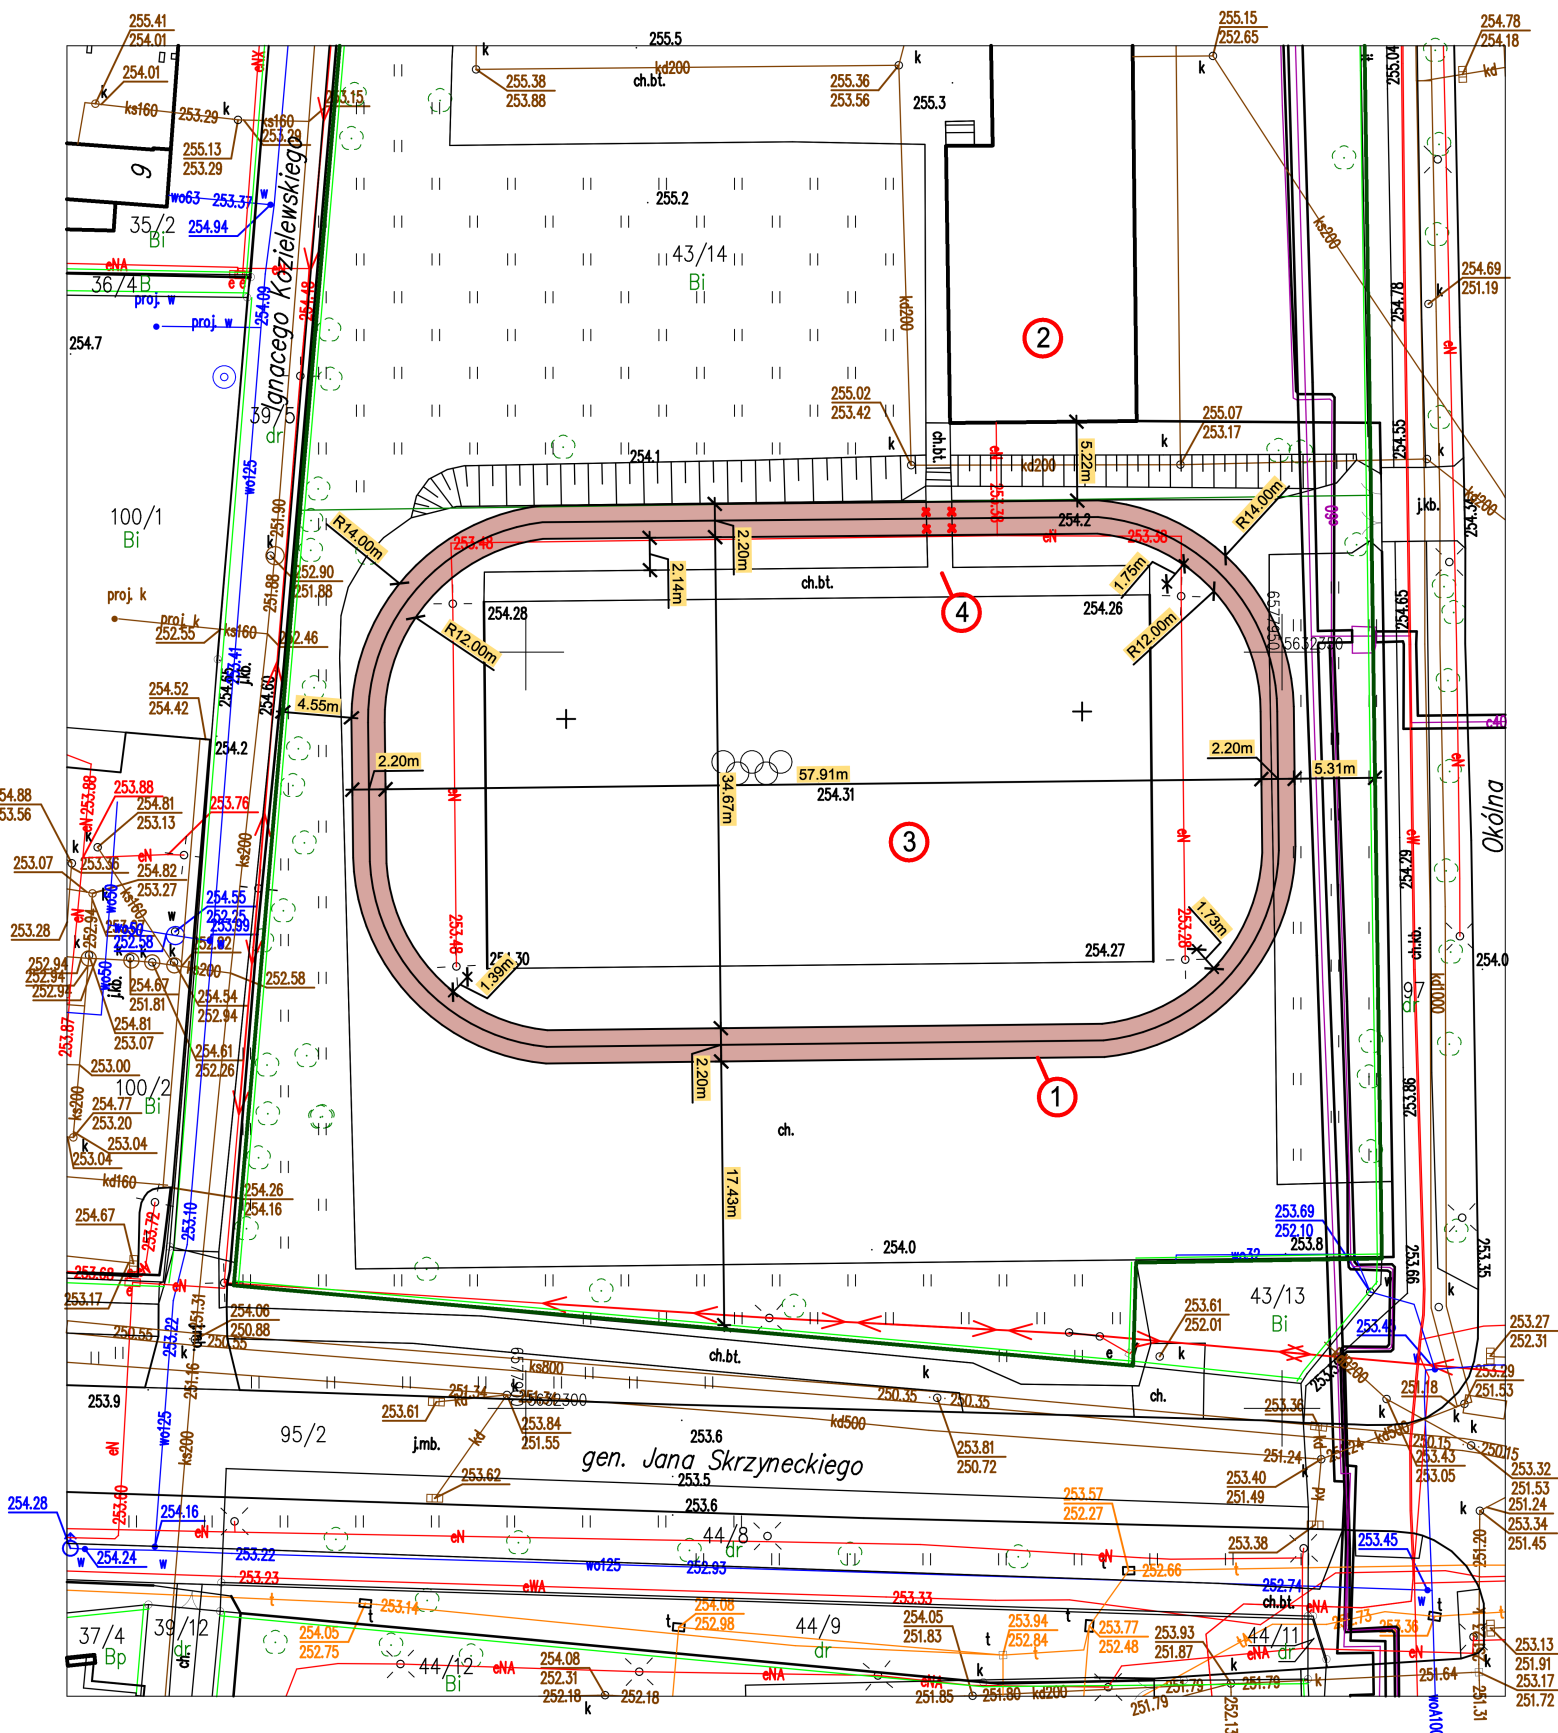

PREZYDENT MIASTA CZĘSTOCHOWY Grodzki Ośrodek Dokumentacji Geodezyjnej i Kartograficznej w Częstochowie Organ prowadzący państwowy zasób geodezyjny i kartograficzny	
Poświadczam zgodność niniejszej kopii z treścią materiału państwowego zasobu geodezyjnego i kartograficznego	
Nazwa materiału zasobu	
Identyfikator ewidencyjny materiału zasobu	PL.PZGiK.7465
Data wykonania kopii	2026.02.27
Imię, nazwisko i podpis osoby reprezentującej organ	Adam Tomiło

Częstochowa dn. 27.02.2026
Sporządził(a) wydruk: Adam Tomiło

Adam Tomiło
(imię i nazwisko osoby reprezentującej organ lub osoby upoważnionej przez organ; data i podpis)

W.P.B.M.R. "BUDDEKMENT", 42-200 CZĘSTOCHOWA ul. Garmolińska 5, tel. 602185370 NIP 573-020-46-86	
<div>1 - Projektowana bieżnia o długości 167m oraz szerokości 2,20m</div> <div>2 - Budynek Szkoły Podstawowej nr 41</div> <div>3 - Istniejące boisko o nawierzchni polietanowej</div> <div>4 - Utwardzone dojeżdż do bieżni - istniejące</div> <div>4 - Utwardzone dojeżdż do bieżni - do rozbiórki</div> <div>- Granica przedmiotowej działki</div> <div>Powierzchnia projektowanej bieżni - 368,86m²</div> <div>Obwód zewnętrzny projektowanej bieżni - 174,36m</div> <div>Obwód wewnętrzny projektowanej bieżni - 160,53m</div>	
POZIOM POSADOWIENIA BIEŻNI 254,28 m.n.p.m	
NINIEJSZA MAPA JEST AKTUALNA W OBSZARZE INWESTYCJI	
PRZEDMIOT OPRACOWANIA Budowa bieżni przy boisku wielofunkcyjnym przy Szkole Podstawowej nr 41	
ADRES 42-200 Częstochowa ul. Okólna 31/39 dz. nr ewid. 43/14 obreb 78	
INWESTOR Gmina Miasto Częstochowa 42-217 Częstochowa ul. Ślaska 13/11	
PROJEKTANT mgr inż. arch. Barbara Kudela upr.nr FT-83861/127/83	
OPRACOWAŁ mgr inż. Aneta Orzeł mgr inż. Paweł Orzeł	
TYTUŁ RYSUNKU Projekt zagospodarowania terenu	
DATA marzec 2026	
SKALA 1:500	
NR RYSUNKU 1.	