


WIATA
RZUT DACHU
1:50

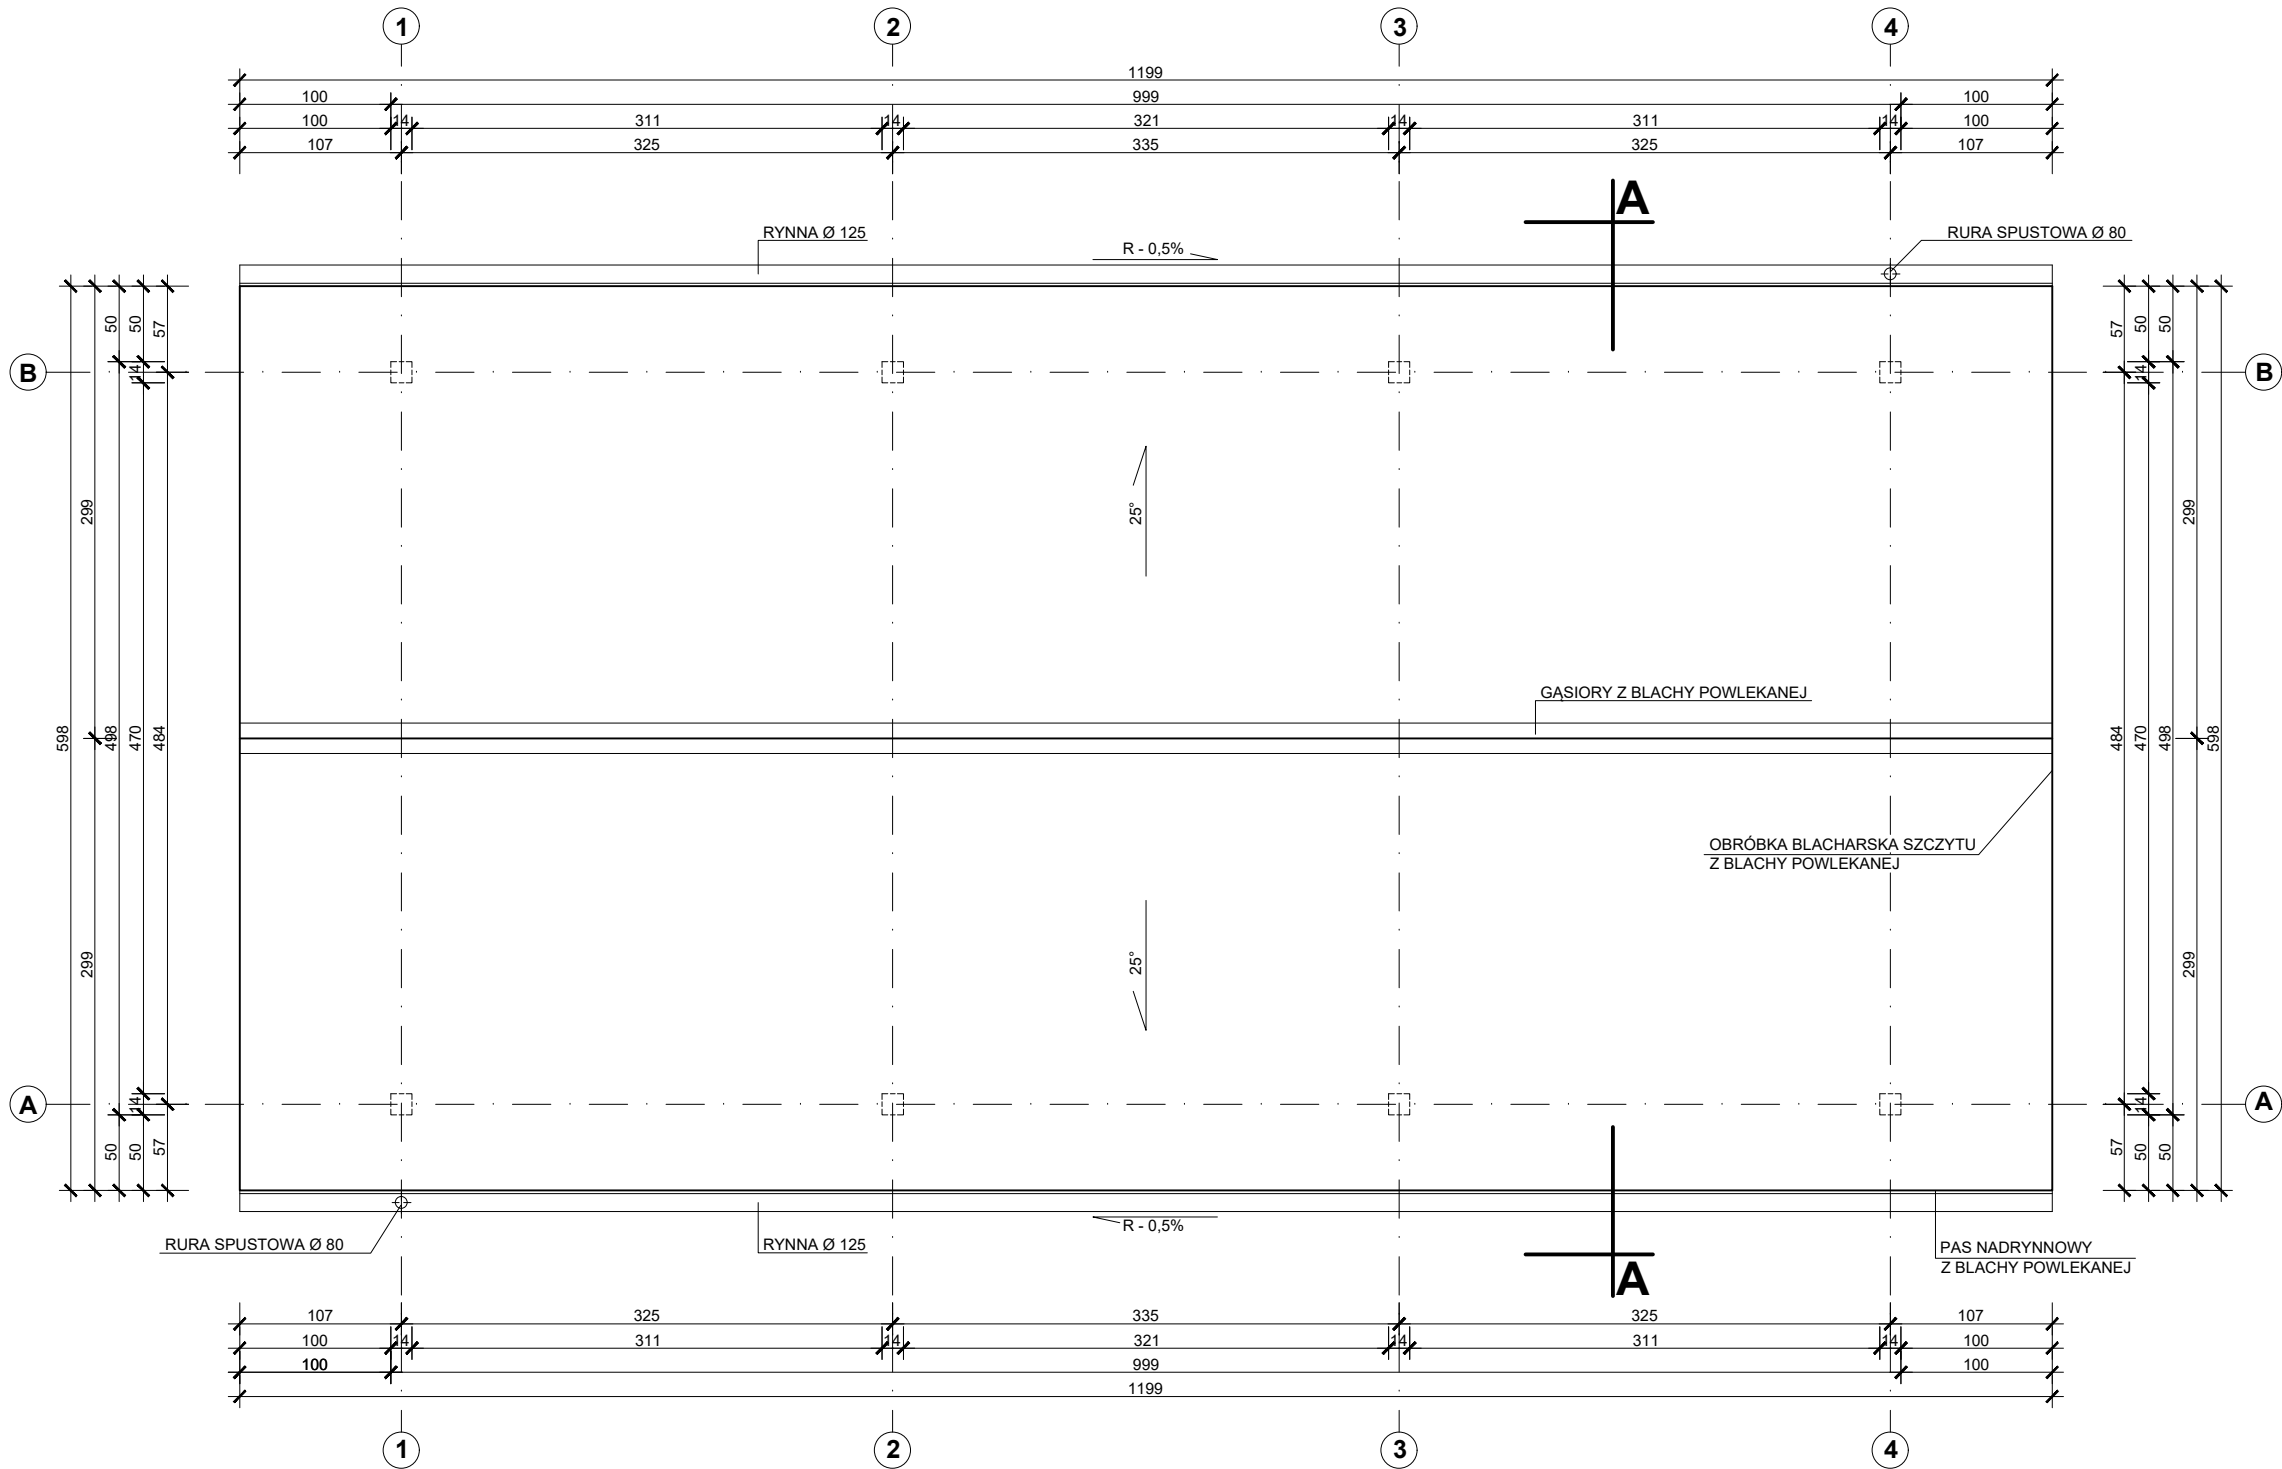

UWAGI / OZNACZENIA:

- POKRYCIE DACHU Z BLACHODACHÓWKI, GĄSIORY, PAS NADRYNNOWY, RYNNY, RURY SPUSTOWE I OBRÓBKİ BLACHARSKIE Z BLACHY POWLEKANEJ - KOLOR ANTRACYT

Inwestor	Gmina Żagań ul. Armii Krajowej 9, 68-100 Żagań		
Zadanie	Zmiana sposobu użytkowania budynku szkoły na Centrum Usług Społecznych i Integracji Społecznej wraz z budową wiaty rekreacyjnej Jelenin, 68-100 Żagań, dz. ewid. nr 228, jedn. ewid. 081009_2, obręb 0009		
Temat	Wiata - rzut dachu	Data: październik 2025 r.	Skala 1 : 50
Projektant	tech. Krzysztof Jasiński upr. 88/82/Zg w specjalności konstrukcyjno-budowlanej		Rys Nr A15