



WIATA
RZUT FUNDAMENTÓW
1:50

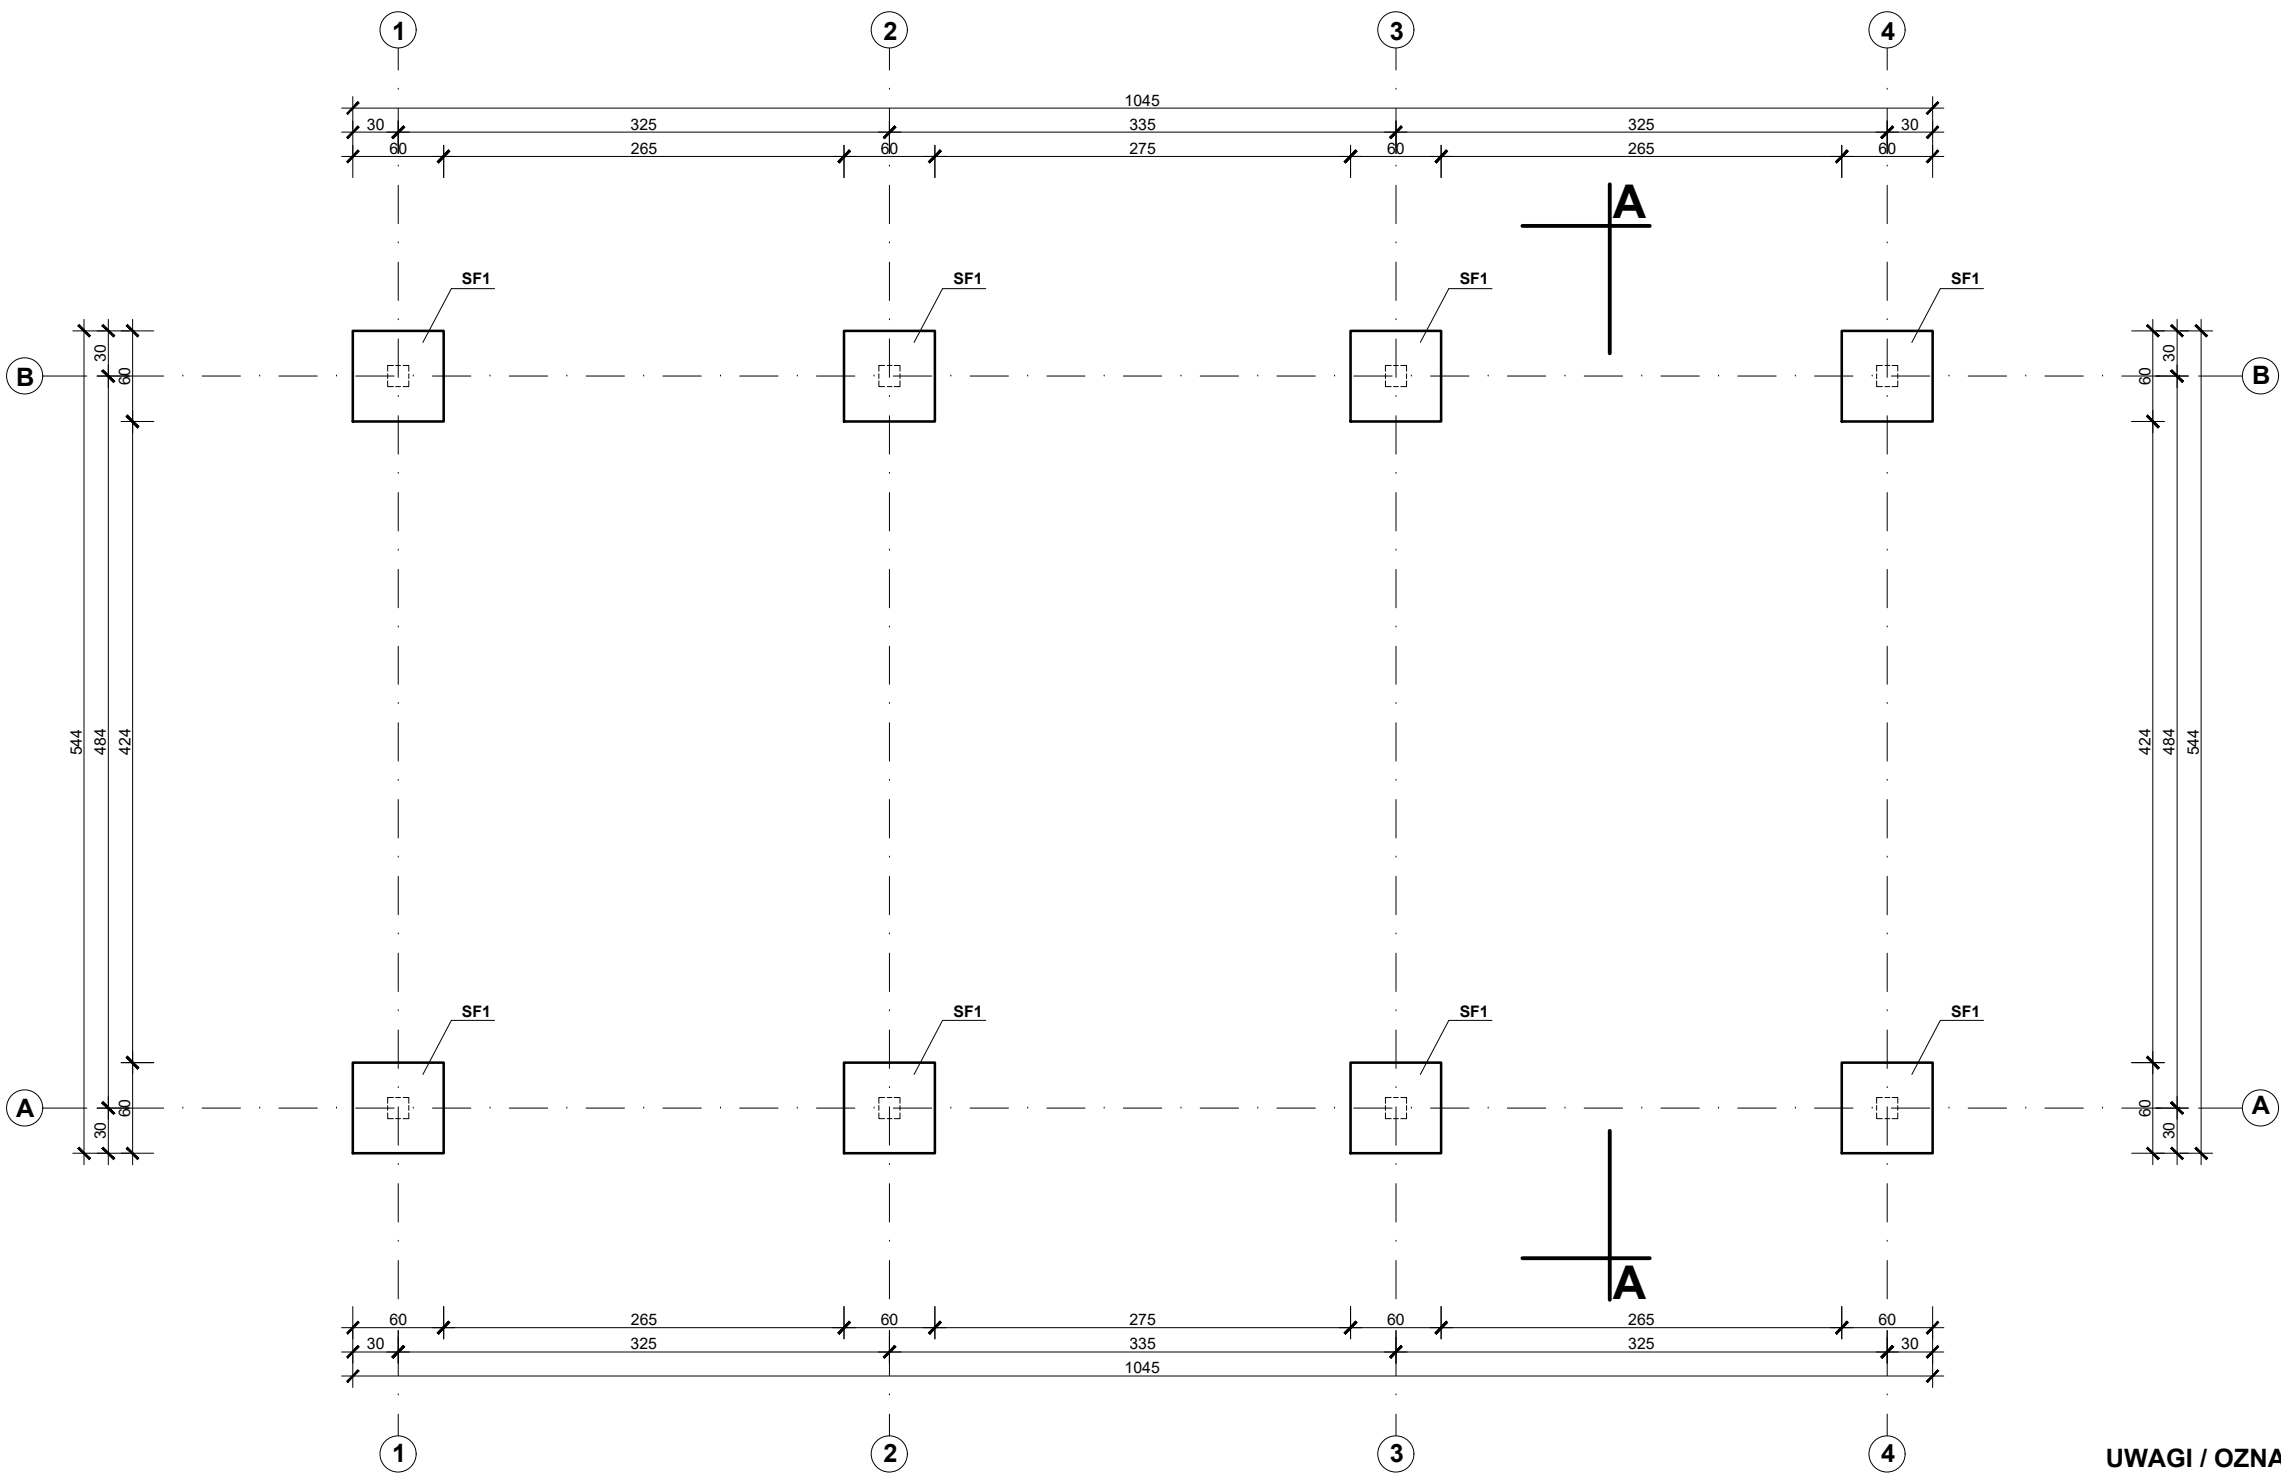

WIDOK PRZYKŁADOWEJ KOTWY SZT. 8
(PODSTAWY SŁUPA) DO BETONU

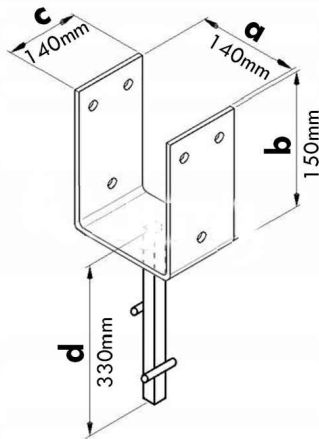

ZESTAWIENIE STALI ZBROJENIOWEJ FUNDAMENTÓW						
ŚREDNICA [mm]	STAL	DŁUGOŚĆ [cm]	LICZBA [szt.]	DŁUGOŚĆ [mb]	CIĘŻAR [kg/m]	CIĘŻAR [kg]
Ø10	A-III	70	32	22,40	0,617	13,82
Ø6	A-0	218	32	69,76	0,222	15,49
SUMA						29,31

UWAGI / OZNACZENIA:

SF1 - STOPA FUNDAMENTOWA 60x60x80
ZBROJENIE GŁÓWNE: 4Ø10 L=70 cm STAL A-III
STRZEMIONA 4Ø6 L=218 cm CO 18 cm STAL A-0
BETON C20/25

Inwestor	Gmina Żagań ul. Armii Krajowej 9, 68-100 Żagań		
Zadanie	Zmiana sposobu użytkowania budynku szkoły na Centrum Usług Społecznych i Integracji Społecznej wraz z budową wiaty rekreacyjnej Jelenin, 68-100 Żagań, dz. ewid. nr 228, jedn. ewid. 081009_2, obręb 0009		
Temat	Wiata - rzut fundamentów	Data: październik 2025 r.	Skala 1 : 50
Projektant	tech. Krzysztof Jasiński upr. 88/82/Zg w specjalności konstrukcyjno-budowlanej		Rys Nr T4