

Polska Spółka Gazownictwa sp. z o.o.
ul. Krucza 6/14, 00-537 Warszawa
Oddział Zakład Gazowniczy w Krakowie
Gazownia w Dąbrowie Tarnowskiej
ul. B. Al. Chmielowskiego 14
33-200 Dąbrowa Tarnowska
tel. 14 432 31 08
NIP 525 24 96 411
KRS 0000374001 REGON 142739519

KIEROWNIK
Gazownia w Dąbrowie Tarnowskiej
Tadeusz Rusinowski

Usługi geodezyjno-kartograficzne
Geo-Glob
PAWEŁ WIATR
ul. Szarwarska 1c, 33-200 Dąbrowa Tarnowska
e-mail: geoglob.geodezja@gmail.com
REGON: 360143427, NIP: 871-152-04-85
tel. 724307451

Układ wysok. "Kronsztad 86"
Układ odniesienia "2000"

Zakres opracowania
ID: zgłosz. 6640.531.2018

Ze względu na charakter inwestycji nie badano słabości gruntowych

Nr sek. mapy: 7128.21.17.1 7128.21.17.2 7128.21.18.1	MAPA DO CELÓW PROJEKTOWYCH Skala 1:1000 Mapa powstała na podstawie mapy zasadniczej i pomiaru bezpośredniego Zaktualizowana w terenie wg. stanu na dzień 24.05.2018r.	Dąbrowa Tarn., 30.05.2018r. GEODETA UPRAWNIONY Paweł Wiatr Nr upr. zawodowych 21392
--	--	---

Poświadczam, że niniejszy dokument został opracowany w wyniku prac geodezyjnych i kartograficznych, których rezultaty zawiera operat techniczny wpisany do ewidencji materiałów państwowego zasobu geodezyjnego i kartograficznego	STAROSTA DĄBROWSKI P.1204.2018.989 23 LIP. 2018 Z up. STAROSTY mgr inż. Krzysztof Świerzb Kierownik Geodezji i Kartografii Kierownik Geodezji i Kartografii Kierownik Geodezji i Kartografii
--	--


LEGENDA:

- Proj. chodnik z betonowej kostki brukowej kolorowej gr. 8cm
- st. zjazd - proj. nawierzchnia z betonowej kostki brukowej kolorowej gr. 8cm
- Proj. ściek przykrawężnikowy szer. 0.2m z betonowej kostki brukowej gr. 8cm
- Proj. betonowy krawężnik drogowy gr. 15cm
- Proj. obrzeże betonowe gr. 8cm
- Proj. balustrada U-11a stalowa ocynkowana ognioowo, malowana proszkowo
- Proj. rów kryty z rur PVC SN8
- Studnia rewizyjna, betonowa Ø1200mm z kratką i przykanalikiem z rur PCV Ø200mm SN8
- Proj. murek czołowy - betonowy z betonu C25/30

Rejonowe Przedsiębiorstwo
Wodociągów i Kanalizacji
w Dąbrowie Tarnowskiej
sp. z o.o.
33-200 Dąbrowa Tarnowska, ul. Zamkowa 53
Regon: 360233878 NIP: 871-000-25-21
tel. fax 14 642-28-50, 642-23-97

Zgodnie z uwagami:
- Różnice w poziomie w miejscach skrzyżowań z innymi sieciami wod-kan uwzględnić i podać nadmiar RPK
- Długości kolizji które mogą wystąpić wskazać i podać nadmiar RPK
03.09.2018r.

KIEROWNIK EKSPLOATACJI
Sieci Wod-Kan
Stanisław Kogut

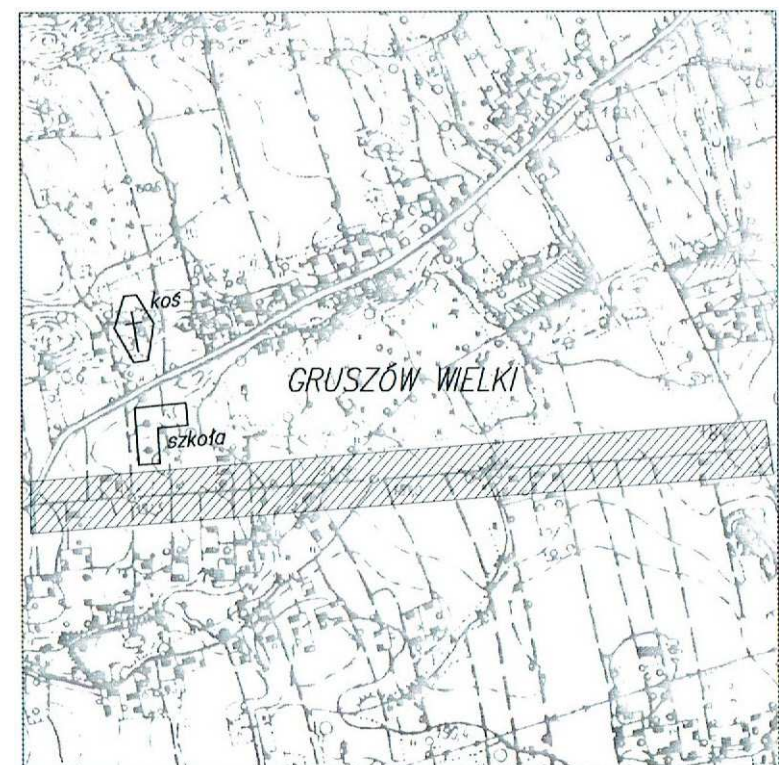

Jednostka projektowa	BIURO PROJEKTOWE I USŁUGI INWESTYCYJNE BUDOWNICTWA PAWEŁ WALAS, Wola Włodowska 72/4, 39-308 Włodowice Górne			
OBIEKT	PRZEBUDOWA ODCINKA DROGI GMINNEJ W KM 0+000 DO 0+933 W ZWIĄZKU Z BUDOWĄ CHODNIKA I NIEZBEDNĄ INFRASTRUKTURĄ TECHNICZNĄ NA DZIAŁCE NR EW. 432/2 W MIEJSCOWOŚCI GRUSZÓW WIELKI			
NAZWA RYSUNKU	PROJEKT ZAGOSPODAROWANIA TERENU			SKALA 1:1000
INWESTOR	Gmina Dąbrowa Tarnowska, ul. Rynek 34, 33-200 Dąbrowa Tarnowska			
Adres Inwestycji	Gruszów Wielki działka nr ewid. 432/2			
PROJEKTANT	IMIĘ I NAZWISKO	NR UPRAWNIEN	DATA	PODPIS
Specjalność: konstrukcyjno-budowlana	mgr inż. Mirosław Marnik	K-108/01	08-2018	
OPRACOWAŁ:	mgr inż. Paweł Walas PDK/0044/POOK/09 08-2018			
RODZAJ INWESTYCJI	FAZA	PROJEKT BUDOWLANO WYKONAWCZY	BRANŻA	NR RYS
PRZEBUDOWA			DROGOWA	1