
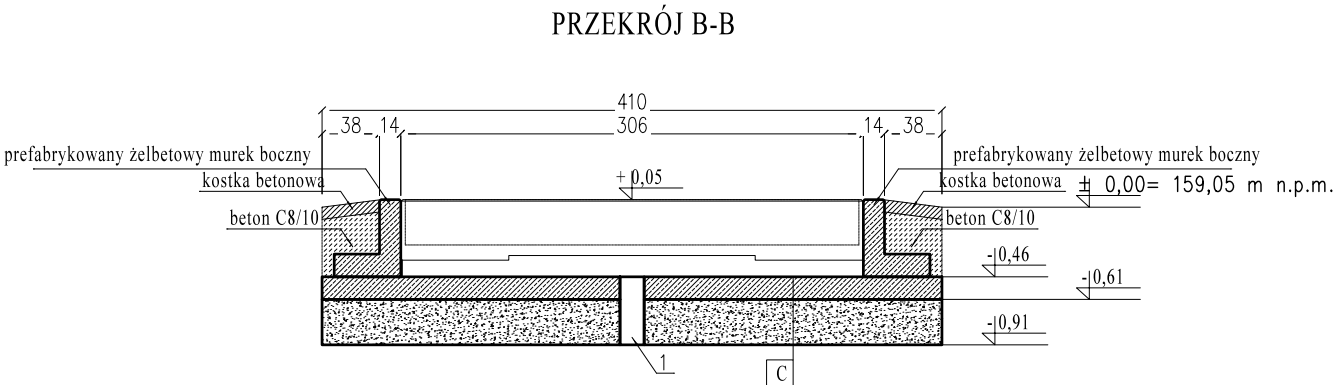


C	PLYTA BETONOWA	
	beton C20/25 zbrojony siatką Ø10, oczko 150x150 [mm]	
	w dolnej części płyty, otulina 50 mm,	
	powierzchnia płyty betonowej zacierana na ostro, wykonać	
	zgodnie z normą DIN 18202, tabela 3, wiersz 3	15,0cm
	piasek zagęszczony	30,0cm

LEGENDA:
1 – rura odwadniająca PVC 160 bez kratki – podłączyć do studzienki chłonnej – 1 szt.

UWAGA:
1. Elementy prefabrykowane należy przymocować do płyty żelbetowej.
Dla elementów bocznych prefabrykowanych należy kotwić w jednym z dwóch otworów w stopach, drugi należy traktować jako alternatywa w przypadku trafienia na zbrojenie płyty. W elementach czołowych prefabrykowanych należy kotwić dwa otwory.
2. Wszystkie wymiary podane w cm

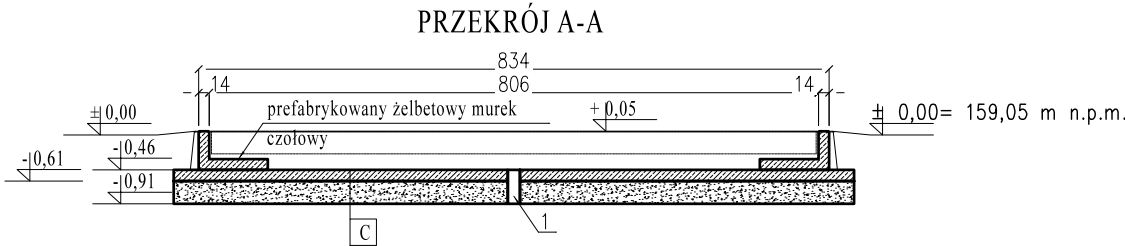

Niniejszy rysunek należy rozpatrywać w odniesieniu do pozostałych elementów dokumentacji technicznej. Nie należy skalować wymiarów z rysunku. Przed rozpoczęciem prac budowlanych lub opracowaniem rysunków szczegółowych, wszystkie wymiary muszą zostać sprawdzone na budowie, a autor projektu powinien zostać poinformowany o wszelkich zaistniałych rozbieżnościach.

Projekt jest w rozumieniu ustawy o prawie autorskim i prawach pokrewnych utworem architektoniczno - urbanistycznym i jest chroniony prawem autorskim.

	Jednostka projektowa: A&R USŁUGI PROJEKTOWE ANNA SMARON ul. Gen. Wł. Sikorskiego 3, 39-460 Nowa Dęba tel. 695 100 773, 695 100 687
temat / nazwa :	Budowa dwóch wiat na kontenery do segregacji odpadów, wagi samochodowej, rozbudowa budynku socjalno-biurowego o schody zewnętrzne oraz zewnętrznych odcinków instalacji elektrycznej i oświetleniowej w ramach rozbudowy PUNKTU SELEKTYWNEGO ZBIERANIA ODPADÓW KOMUNALNYCH w msc. Tuszów Narodowy (PSZOK Tuszów Narodowy) na części działki nr ewid. 2755/1
inwestor:	Gmina Tuszów Narodowy Tuszów Narodowy 225, 39-332 Tuszów Narodowy
adres inwestycji:	działki nr ew. 2755/1 jed. ewid.: Tuszów Narodowy 181109_2 obręb: Tuszów narodowy_0100

branża: ARCHITEKTURA	faza: PB	branża: A
nazwa rysunku: Waga samochodowa	skala: 1:100	nr rys: A-7
	numer projektu:	

imię i nazwisko:	nr uprawnień :	data:	podpis:
projektant:			
mgr inż. arch. Elżbieta PODWIŃSKA - spec. arch.	A-13/93	marzec 2025	
sprawdzający:			
mgr inż. arch. Ewa KOPYCIŃSKA - spec. arch.	A-133/91	marzec 2025	
opracował:			
mgr inż. Robert SMARON - spec. arch. / konstrukcyjne	PDK/0172/PWOK/07 PDK/0126/ZOQA/13	marzec 2025	