


Budynek socjalno-biurowy
INWENTARYZACJA
skala 1:50

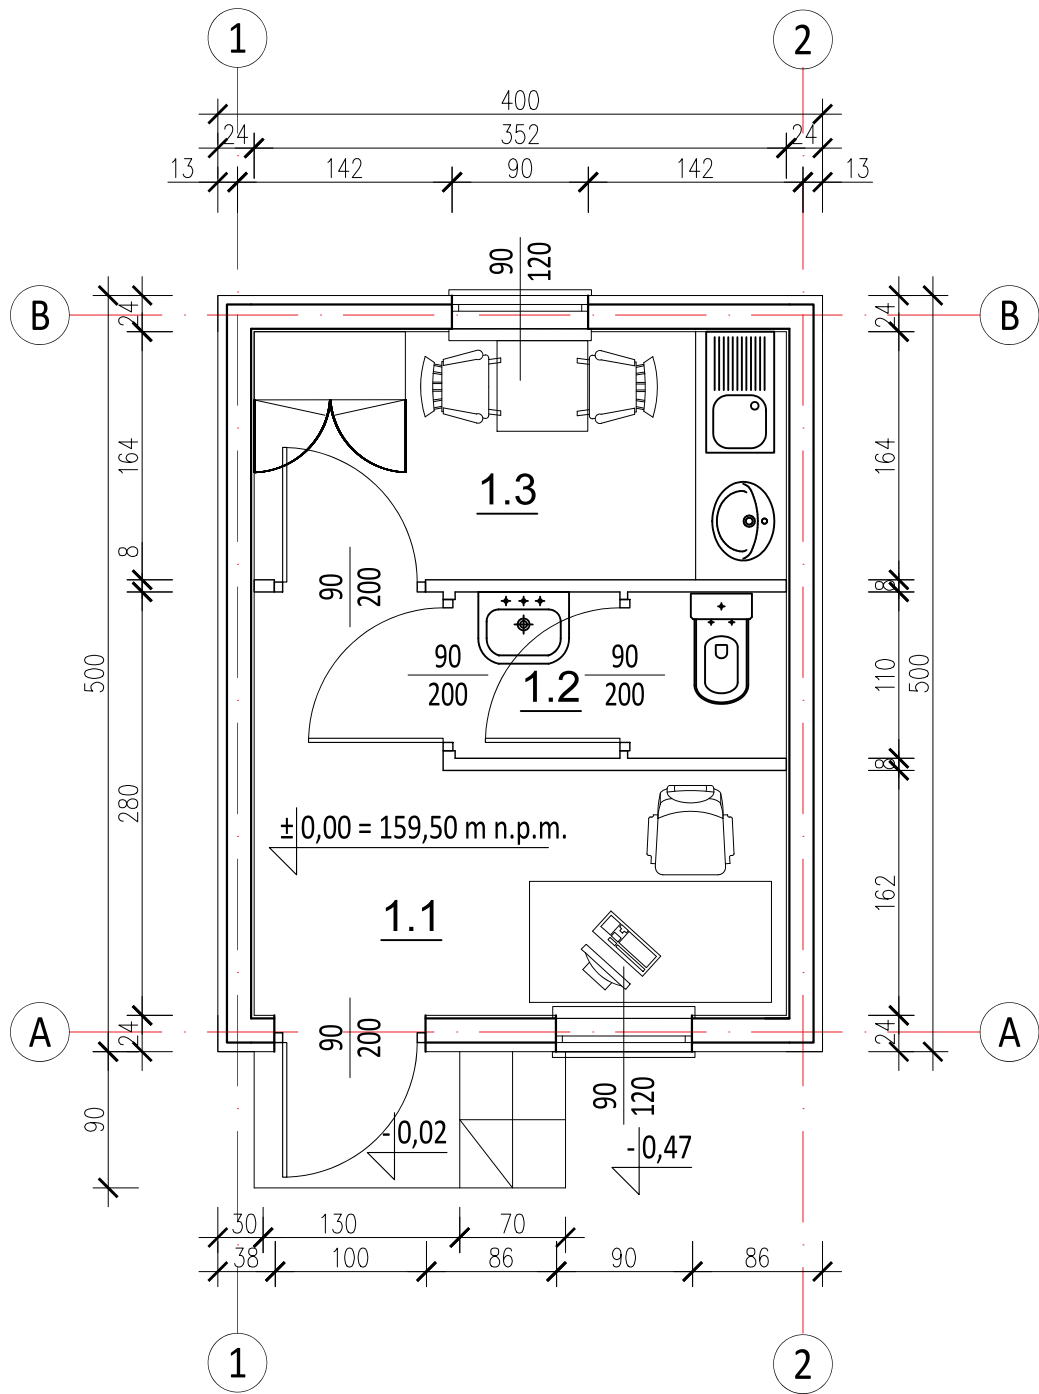

Zestawienie pomieszczeń	
1.1 - biuro	- 7,18m ²
1.2 - WC + przedśionalek	- 2,40m ²
1.3 - pom. socjalne	- 5,77m ²
RAZEM:	- 15,35m ²

Niniejszy rysunek należy rozpatrywać w odniesieniu do pozostałych elementów dokumentacji technicznej. Nie należy skalować wymiarów z rysunku. Przed rozpoczęciem prac budowlanych lub opracowaniem rysunków szczegółowych, wszystkie wymiary muszą zostać sprawdzone na budowie, a autor projektu powinien zostać poinformowany o wszelkich zaistniałych rozbieżnościach.

Projekt jest w rozumieniu ustawy o prawie autorskim i prawach pokrewnych tworem architektoniczno - urbanistycznym i jest chroniony prawem autorskim.

	Jednostka projektowa:	
	A&R USŁUGI PROJEKTOWE ANNA SMARON ul. Gen. Wł. Sikorskiego 3, 39-460 Nowa Dęba tel. 695 100 773, 695 100 687	
temat / nazwa :	Budowa dwóch wiat na kontenery do segregacji odpadów, wagi samochodowej, rozbudowa budynku socjalno-biurowego o schody zewnętrzne oraz zewnętrznych odcinków instalacji elektrycznej i oświetleniowej w ramach rozbudowy Punktu Selektywnego Zbierania Odpadów Komunalnych (kategoria obiektu - XVIII) na części działki nr ewid. 2755/1	
inwestor:	Gmina Tuszów Narodowy Tuszów Narodowy 225, 39-332 Tuszów Narodowy	
adres inwestycji:	działki nr ew. 2755/1 jed. ewid. : Tuszów Narodowy 181109_2 obręb: Tuszów narodowy _0100	

branża:	faza:	branża:
ARCHITEKTURA	PB	A
nazwa rysunku:	skala:	nr rys:
INWENTARYZACJA	1:50	ln-1
Rzut bud. socjalno - biurowego	numer projektu:	
imię i nazwisko:	nr uprawnień :	data:
projektant:		
sprawdzający:		
opracował:		
mgr inż. Robert SMARON - spec. arch. / konstrukcyjne	PDK/0172/PWOK/07 PDK/0126/ZOQA/13	marzec 2025