



Waga samochodowa 8m

PLAN UZIEMIENIA WAGI

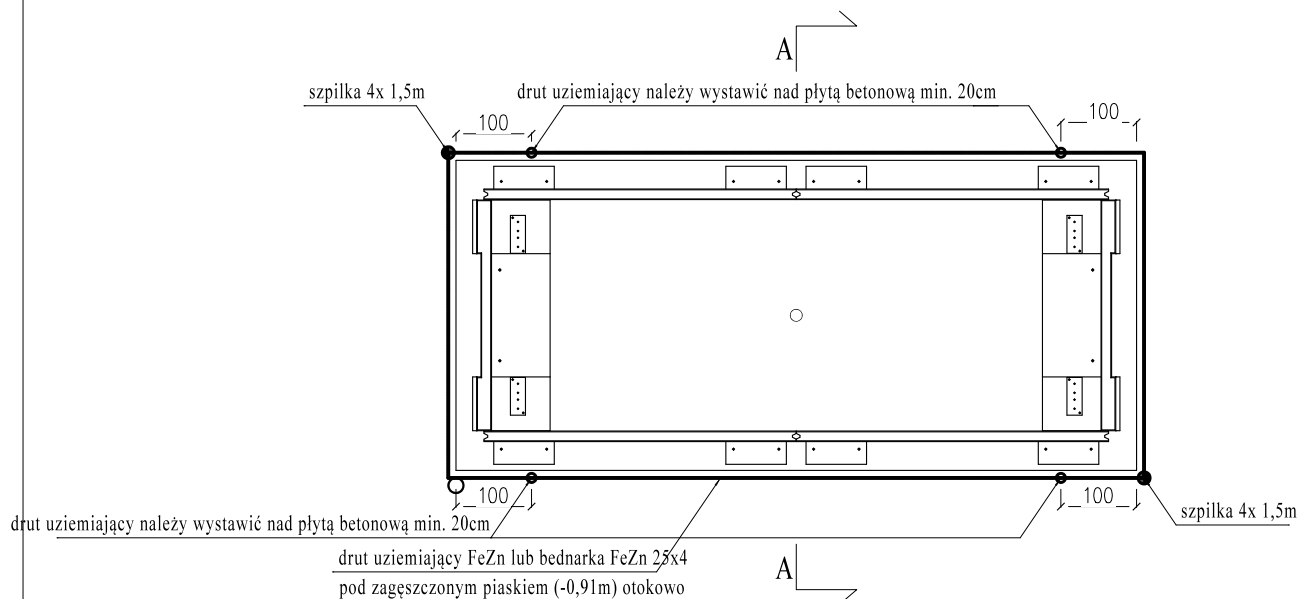


PRZEKRÓJ A-A

SKALA 1:50

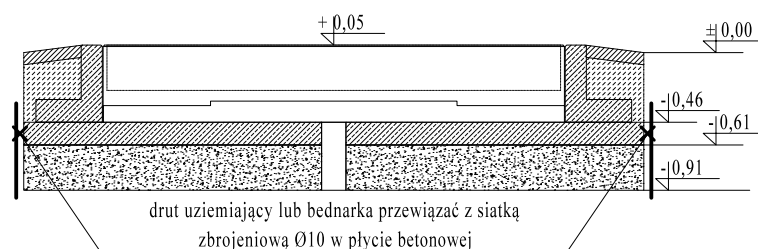

Niniejszy rysunek należy rozpatrywać w odniesieniu do pozostałych elementów dokumentacji technicznej. Nie należy skalować wymiarów z rysunku. Przed rozpoczęciem prac budowlanych lub opracowaniem rysunków szczegółowych, wszystkie wymiary muszą zostać sprawdzone na budowie, a autor projektu powinien zostać poinformowany o wszelkich zaistniałych rozbieżnościach.

Projekt jest w rozumieniu ustawy o prawie autorskim i prawach pokrewnych utworem architektoniczno - urbanistycznym i jest chroniony prawem autorskim.

	Jednostka projektowa:		
	A&R USŁUGI PROJEKTOWE ANNA SMARON ul. Gen. Wł. Sikorskiego 3, 39-460 Nowa Dęba tel. 695 100 773, 695 100 687		
temat / nazwa :	Budowa dwóch wiat na kontenery do segregacji odpadów, wagi samochodowej, rozbudowa budynku socjalno-biurowego o schody zewnętrzne oraz zewnętrznych odcinków instalacji elektrycznej i oświetleniowej w ramach rozbudowy PUNKTU SELEKTYWNEGO ZBIERANIA ODPADÓW KOMUNALNYCH w msc. Tuszów Narodowy (PSZOK Tuszów Narodowy) na części działki nr ewid. 2755/1		
inwestor:	Gmina Tuszów Narodowy Tuszów Narodowy 225, 39-332 Tuszów Narodowy		
adres inwestycji:	działki nr ew. 2755/1 jed. ewid.: Tuszów Narodowy 181109_2 obręb: Tuszów narodowy_0100		

branża:	faza:		branża:
KONSTRUKCJA	PT		K
nazwa rysunku:	skala:	nr rys:	
Waga samochodowa - Plan uziemienia	1:100	K-7	
		numer projektu:	

imię i nazwisko:	nr uprawnień :	data:	podpis:
------------------	----------------	-------	---------

projektant:			
-------------	--	--	--

mgr inż. Robert SMARON - spec. arch. / konstrukcyjne	PDK/0172/PWOK/07	marzec 2025	
--	------------------	-------------	--

--	--	--	--

sprawdzający:			
---------------	--	--	--

		marzec 2025	
--	--	-------------	--

opracował:			
------------	--	--	--

		marzec 2025	
--	--	-------------	--