

MAPA DO CELÓW PROJEKTOWYCH

SKALA: 1:500

ark. 7.132.25.12.4.1, 7.132.25.12.2.3

układ poziomy: 2000, układ wys.: PL-EVRF2007-NH

GMINA: Tuszów Narodowy-181109_2

OBRĘB: Tuszów Narodowy - 181109_2.0100

Nr zgł.: GO.6642.1.496.2025

Mapa aktualna w zakresie na dzień: 21.03.2025 r

Wykonawca prac geodezyjnych: KALINGEO Łukasz Piórek

Kierownik prac geodezyjnych: Łukasz Piórek nr uprawnień 19407

Nie wyklucza się istnienia w terenie innych, nie wykazanych na niniejszej mapie urządzeń podziemnych, które nie były zgłoszone do inwentaryzacji lub o których brak jest informacji w instytucjach branżowych

KALINGEO
Łukasz Piórek


ul. Mickiewicza 7/13, 39-460 Nowa Dęba
NIP: 8671121427, REGON: 540781143
tel.: 691866225, e-mail: kalingeo@interia.eu

Wykonawca:

GEODETA UPRAWNIONY
mgr inż. Łukasz Piórek
upr. nr 19407

LOKALIZACJA OBIEKTU

SKALA 1:10 000

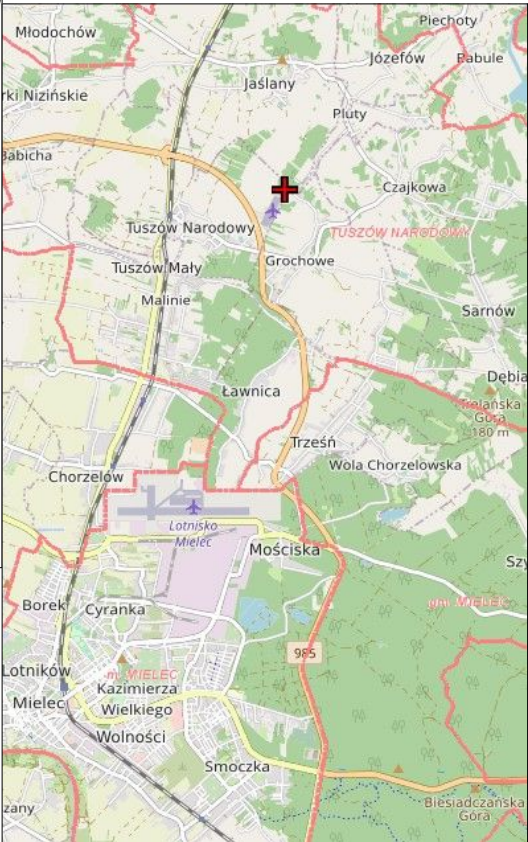

LEGENDA

- 1 - Istniejący budynek socjalno-biurowy
- 2 - Istniejąca wiata na odpady niebezpieczne
- 3 - Istniejąca wiata na kontenery małe - do rozbiórki i budowy w lokalizacji nr
- 4 - Istniejąca wiata na kontenery duż
- 5 - Projektowana wiata na kontenery małe p.p.p. = 159,05 m n.p.m
- 6 - Projektowana wiata na kontenery duża i małe p.p.p. = 159,05 m n.p.
- 7 - Projektowana waga samochodowa p.p.p. = 159,05 m n.p.m
- 8 - Projektowane utwardzenia i drogi wewnętrzne
- 9 - Projektowane miejsce postojowe dla osób niepełnosprawnych (3,5 x 5,0m)
- 10 - Projektowane miejsca postojowe 3 stanowiska (2,5 x 6,0m)
- 11 - Projektowana lokalizacja tablicy informacyjnej

XX - Elementy do rozbiórki

Projektowane nowe odcinki ogrodzenia z bramą wjazdową

Projektowana lampa oświetleniowa

proj. zewnętrzna inst. elektryczna, zasilanie lamp oświetleniowych n
stupie nr 4, kablem YKXS 3x4mm²

proj. zewnętrzna inst. elektryczna, zasilanie oświetlenia w wiatach kablem YKX
5x2,5mm² + projektowana instalacja wewnętrzna przewodem YDY 5x2,5 mm²

proj. przewód F/UTRf 4x2x0,5m² w rurze HDPE 32/2,9

proj. rura osłonowa DVR 40 z pilotem

A..B..D Obszar objęty opracowaniem

Nieprzekraczalna linia zabudowy zgodnie z miejscowym planem
zagospodarowania przestrzennego z dnia 24.05.2021r.

Uchwała Nr XXVI/210/2021 Rady Gminy Tuszów Narodowy
dnia 24 maja 2021r.

Oświadczam, że operat techniczny zawierający rezultaty prac geodezyjnych, w wyniku których powstał niniejszy dokument uzyskał pozytywny wynik weryfikacji. Jestem świadomy/a odpowiedzialności karnej za złożenie fałszywego oświadczenia.

Identyfikator zgłoszenia prac geodezyjnych:	GO.6642.1.496.2025
Organ służby geodezyjnej i kartograficznej, który otrzymał zgłoszenie prac geodezyjnych:	Starosta Mielecki
Wykonawca prac geodezyjnych:	KALINGEO Łukasz Piórek ul. Mickiewicza 7/13, 39-460 Nowa Dęba NIP 8671121427, REGON 540781143
Nr oraz data sporządzenia dokumentu zawierającego wynik pozytywnej weryfikacji	Protokół weryfikacji nr GO.6642.1.496.2025_1 z dnia 26.03.2025 r.
Imię i nazwisko oraz nr uprawnień zawodowych kierownika prac geodezyjnych	Łukasz Piórek, nr uprawnień: 19407
Data i podpis kierownika prac geodezyjnych	27.03.2025 r. GEODETA UPRAWNIONY mgr inż. Łukasz Piórek upr. nr 19407

WYKAZ SKŁADOWANYCH MATERIAŁÓW

A - BIO	0,2 Mg
B - GRUZ BUDOWLANY	0,8 Mg
C - BUD. ZMIESZANE, OPAŁ ZE SZKŁEM	2,7 Mg
D - SZKŁO BUDOWLANE	0,8 Mg
E - STYROPIAN	0,5 Mg
F - PAPIER, TEKSTURA	1,0 Mg
G - WIELKOGABARYTOWE	7,0 Mg
H - OPONY	1,0 Mg
I - PRZETERMINOWANE, LEKI	0,06 Mg
J - PUNKT NAPRAW	
K - TEKSTYLIA	0,5 Mg
L - OCHRONY ROŚLI	0,03 Mg
M - FARBY, ŚRODKI	0,2 Mg

Niniejszy rysunek należy rozpatrywać w odniesieniu do pozostałych elementów dokumentacji technicznej. Nie należy skalować wymiarów z rysunku. Przed rozpoczęciem prac budowlanych lub opracowaniem rysunków szczegółowych, wszystkie wymiary muszą zostać sprawdzone na budowie, a autor projektu powinien zostać poinformowany o wszelkich zaistniałych rozbieżnościach.

Projekt jest w rozumieniu ustawy o prawie autorskim i prawach pokrewnych utworem architektonicznym - urbanistycznym i jest chroniony prawem autorskim.

Jednostka projektowa:	A&R USŁUGI PROJEKTOWE ANNA SMARON ul. Gen. Wł. Sikorskiego 3, 39-460 Nowa Dęba tel. 695 100 773, 695 100 687
temat / nazwa :	Budowa dwóch wiat na kontenery do segregacji odpadów, wagi samochodowej, rozbudowa budynku socjalno-biurowego o schody zewnętrzne oraz zewnętrznych odcinków instalacji elektrycznej i oświetleniowej w ramach rozbudowy Punktu Selektywnego Zbierania Odpadów Komunalnych (kategoria obiektu - XVIII) na części działki nr ewid. 2755/1
inwestor:	Gmina Tuszów Narodowy Tuszów Narodowy 225, 39-332 Tuszów Narodowy
adres inwestycji:	działki nr ew. 2755/1 jed. ewid.: Tuszów Narodowy 181109_2 obręb: Tuszów narodowy_0100

branża:	faza:	branża:
ARCHITEKTURA	PB	A
nazwa rysunku:	skala:	nr rys:
Projekt zagospodarowanie terenu	1:500	PZ-1
	numer projektu:	

imię i nazwisko:	nr uprawnień :	data:	podpis:
------------------	----------------	-------	---------

projektant:	
-------------	--

mgr inż. arch. Elżbieta PODWIŃSKA - spec. arch.	A-13/83	marzec 2025	
-------------------------------------------------	---------	-------------	--

mgr inż. Robert SMARON - spec. arch. / konstrukcyjne	PDK/0172/PWOK/07	marzec 2025	
------------------------------------------------------	------------------	-------------	--

Witold KOZAK - spec. instalacje elektryczne	135/Tbg/94	marzec 2025	
---------------------------------------------	------------	-------------	--

mgr inż. arch. Ewa KOPYCIŃSKA - spec. arch.	A-133/91	marzec 2025	
---------------------------------------------	----------	-------------	--

mgr inż. Wojciech GUCWA - spec. konstrukcyjna	PDK/0217/PWOK/17	marzec 2025	
-----------------------------------------------	------------------	-------------	--

inż. Paweł PIWOWAR - spec. instalacje elektryczne	E-117/02	marzec 2025	
---------------------------------------------------	----------	-------------	--

opracował:			
------------	--	--	--

mgr inż. Anna SMARON - spec. konstrukcyjna	PDK/0150/OWOK/06	marzec 2025	
--------------------------------------------	------------------	-------------	--