


MAPA DO CELÓW PROJEKTOWYCH
Seksje mapy: 6.202.20.04.4.3; 6.202.20.04.4.1; 6.202.20.04.4.4; 6.202.20.04.4.2
Układ współrzędnych 2000s6, poziom odniesienia PL-EVRF2007-NH.
Na opracowanym obszarze nie zbadano zasięgu ani rodzaju służebności gruntowych.
Nie wyklucza się istnienia urządzeń podziemnych, dla których brak danych w PODGIK w Tucholi.
Granice naniesiono na podstawie danych z EGB.
Mapa aktualna na dzień 25.03.2025 r.
GK.6640.2088.2024
SKALA 1:500

SCHEMAT ŁĄCZENIA ARKUSZY MAP

Województwo: kujawsko-pomorskie
Powiat: tucholski
Jednostka ewidencyjna: Ciekryn 041601_2
Ogryb: Ciekryn 0002
Arkusz: 8

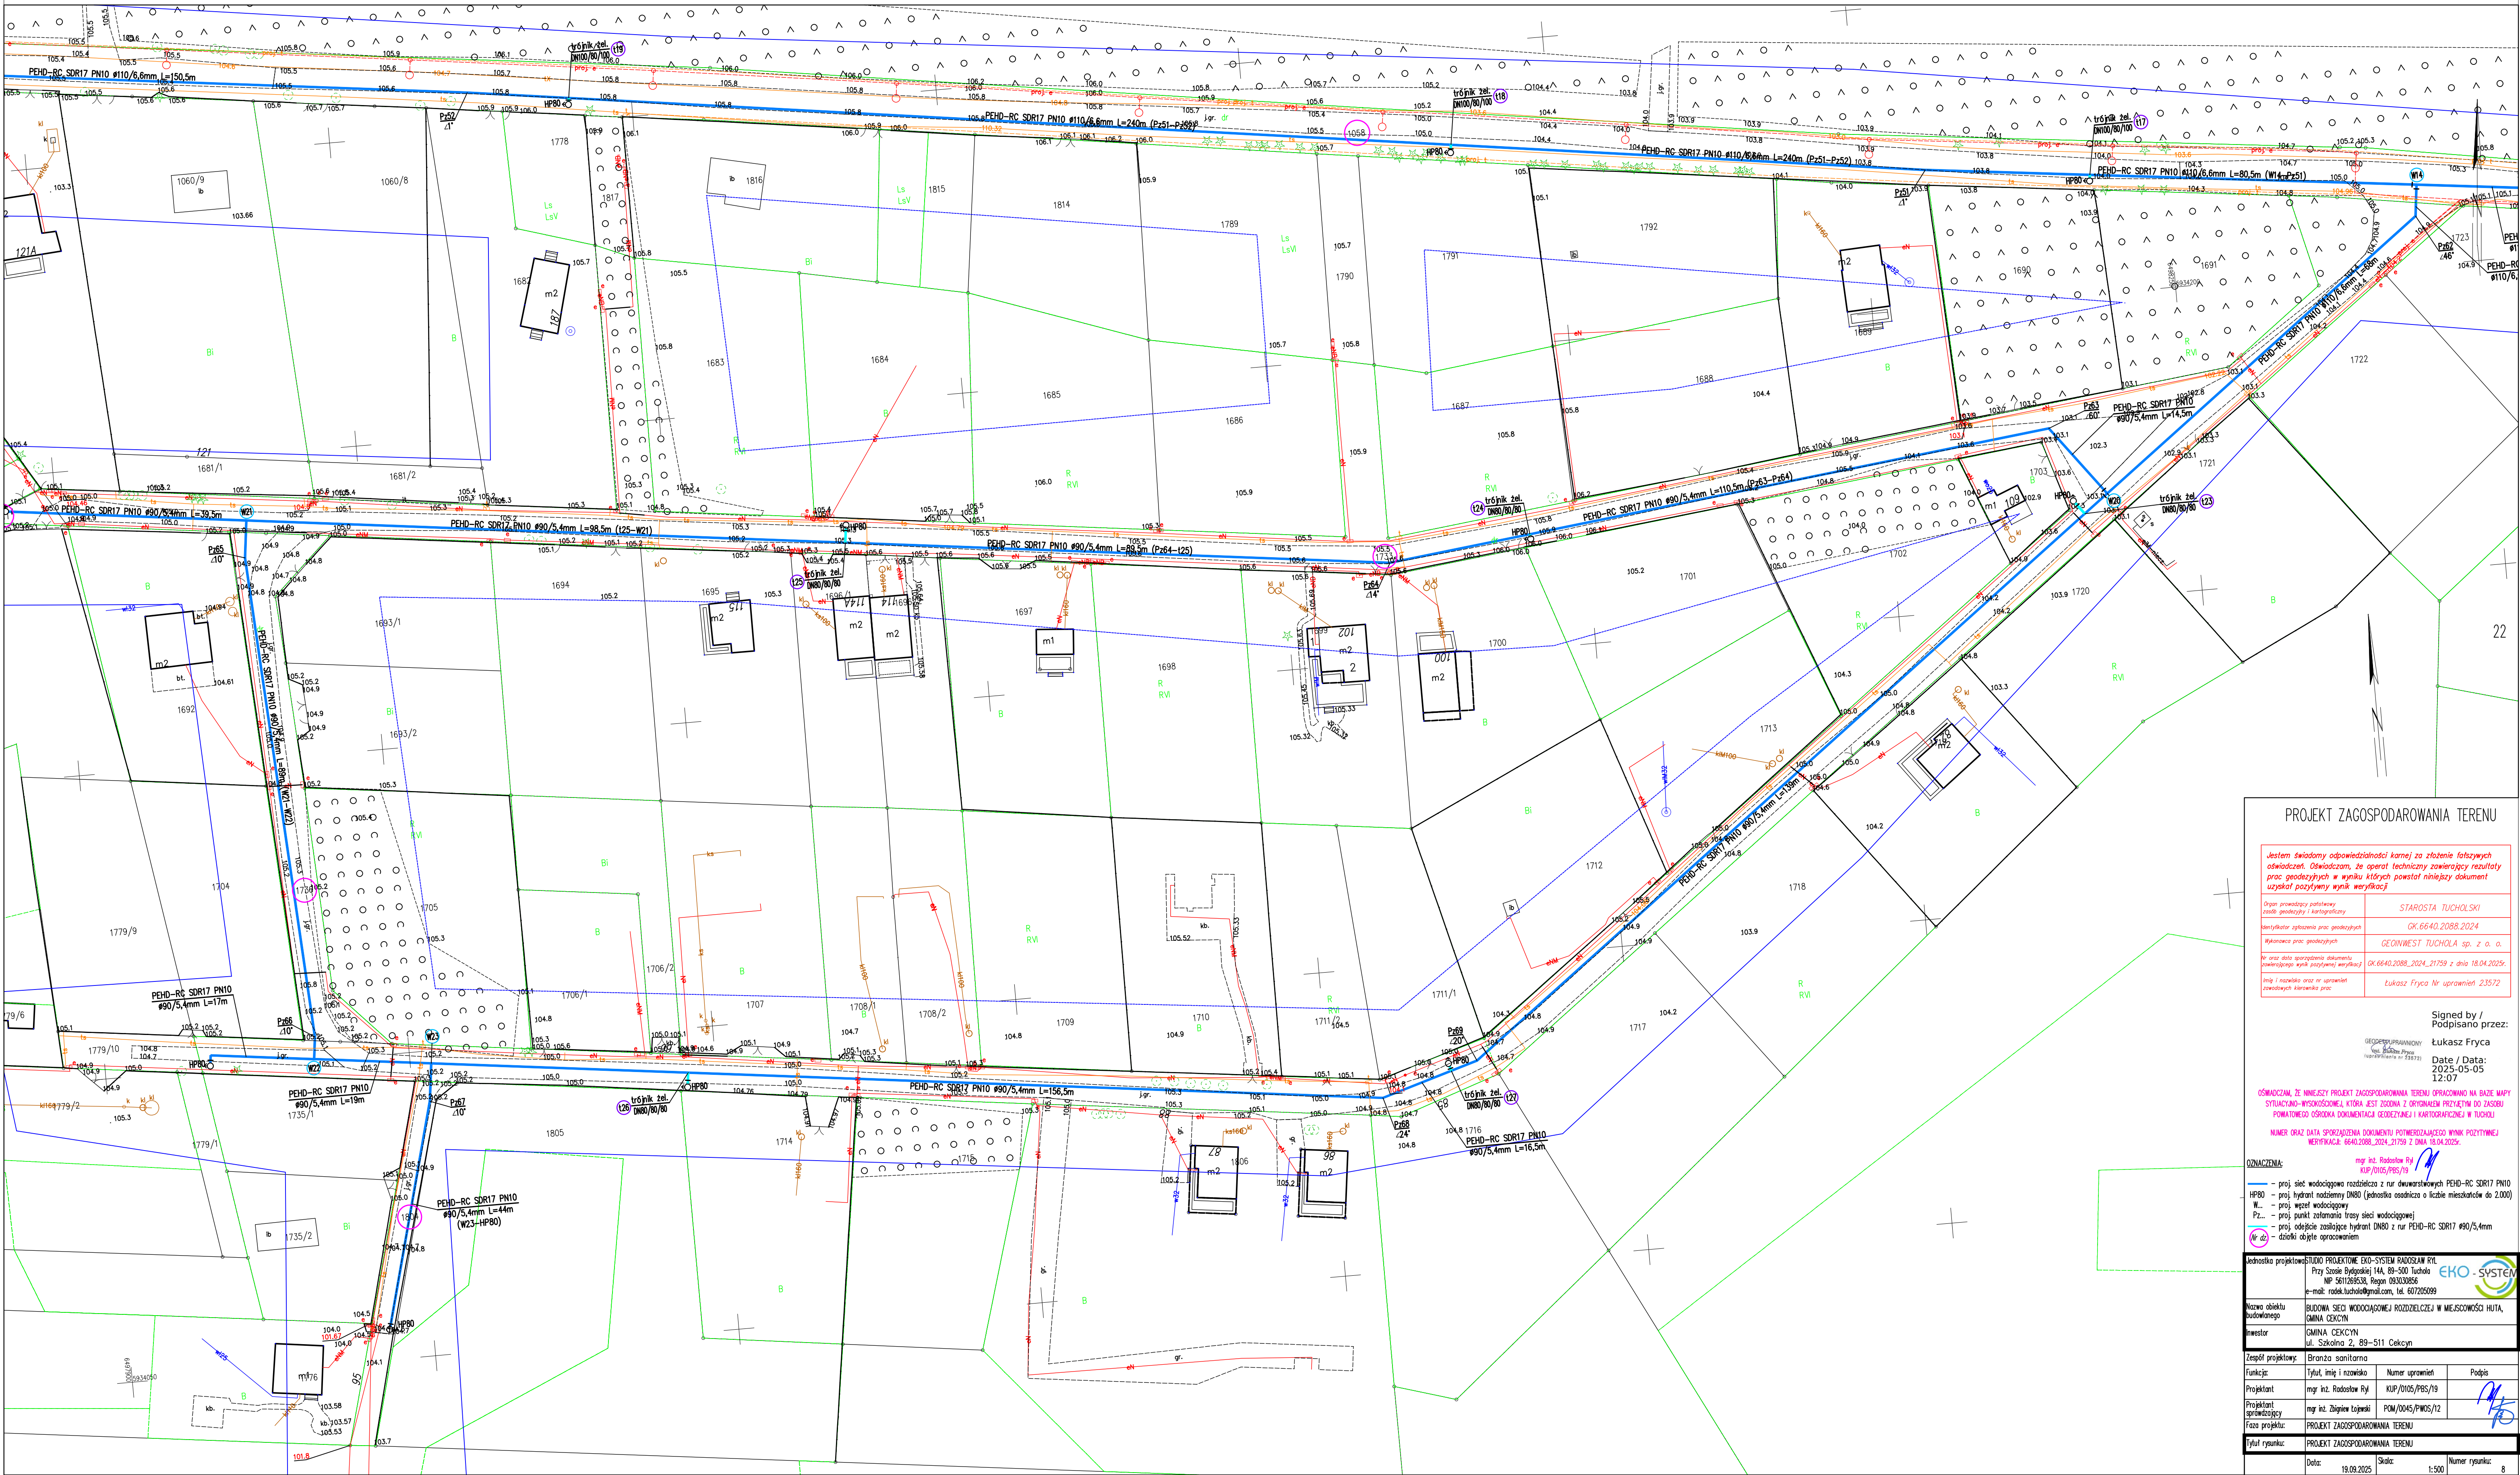

PROJEKT ZAGOSPODAROWANIA TERENU

Jestem świadomy odpowiedzialności karnej za złożenie fałszywych oświadczeń. Oświadczam, że oparte techniczny zawierający rezultaty prac geodetycznych w wyniku których powstał niniejszy dokument uzyskał pozytywny wynik weryfikacji

STAROSTA TUCHOLSKI
GK.6640.2088.2024

Weryfikator zgłoszenia prac geodetycznych
GK.6640.2088.2024_21759 z dnia 18.04.2025r.

Wynik weryfikacji
GK.6640.2088.2024_21759 z dnia 18.04.2025r.

Wzrost i rozmiar osoby w ujęciu weryfikacji
GK.6640.2088.2024_21759 z dnia 18.04.2025r.

Wzrost i rozmiar osoby w ujęciu weryfikacji
GK.6640.2088.2024_21759 z dnia 18.04.2025r.