




1 ELEWACJA POŁUDNIOWA
1 : 100

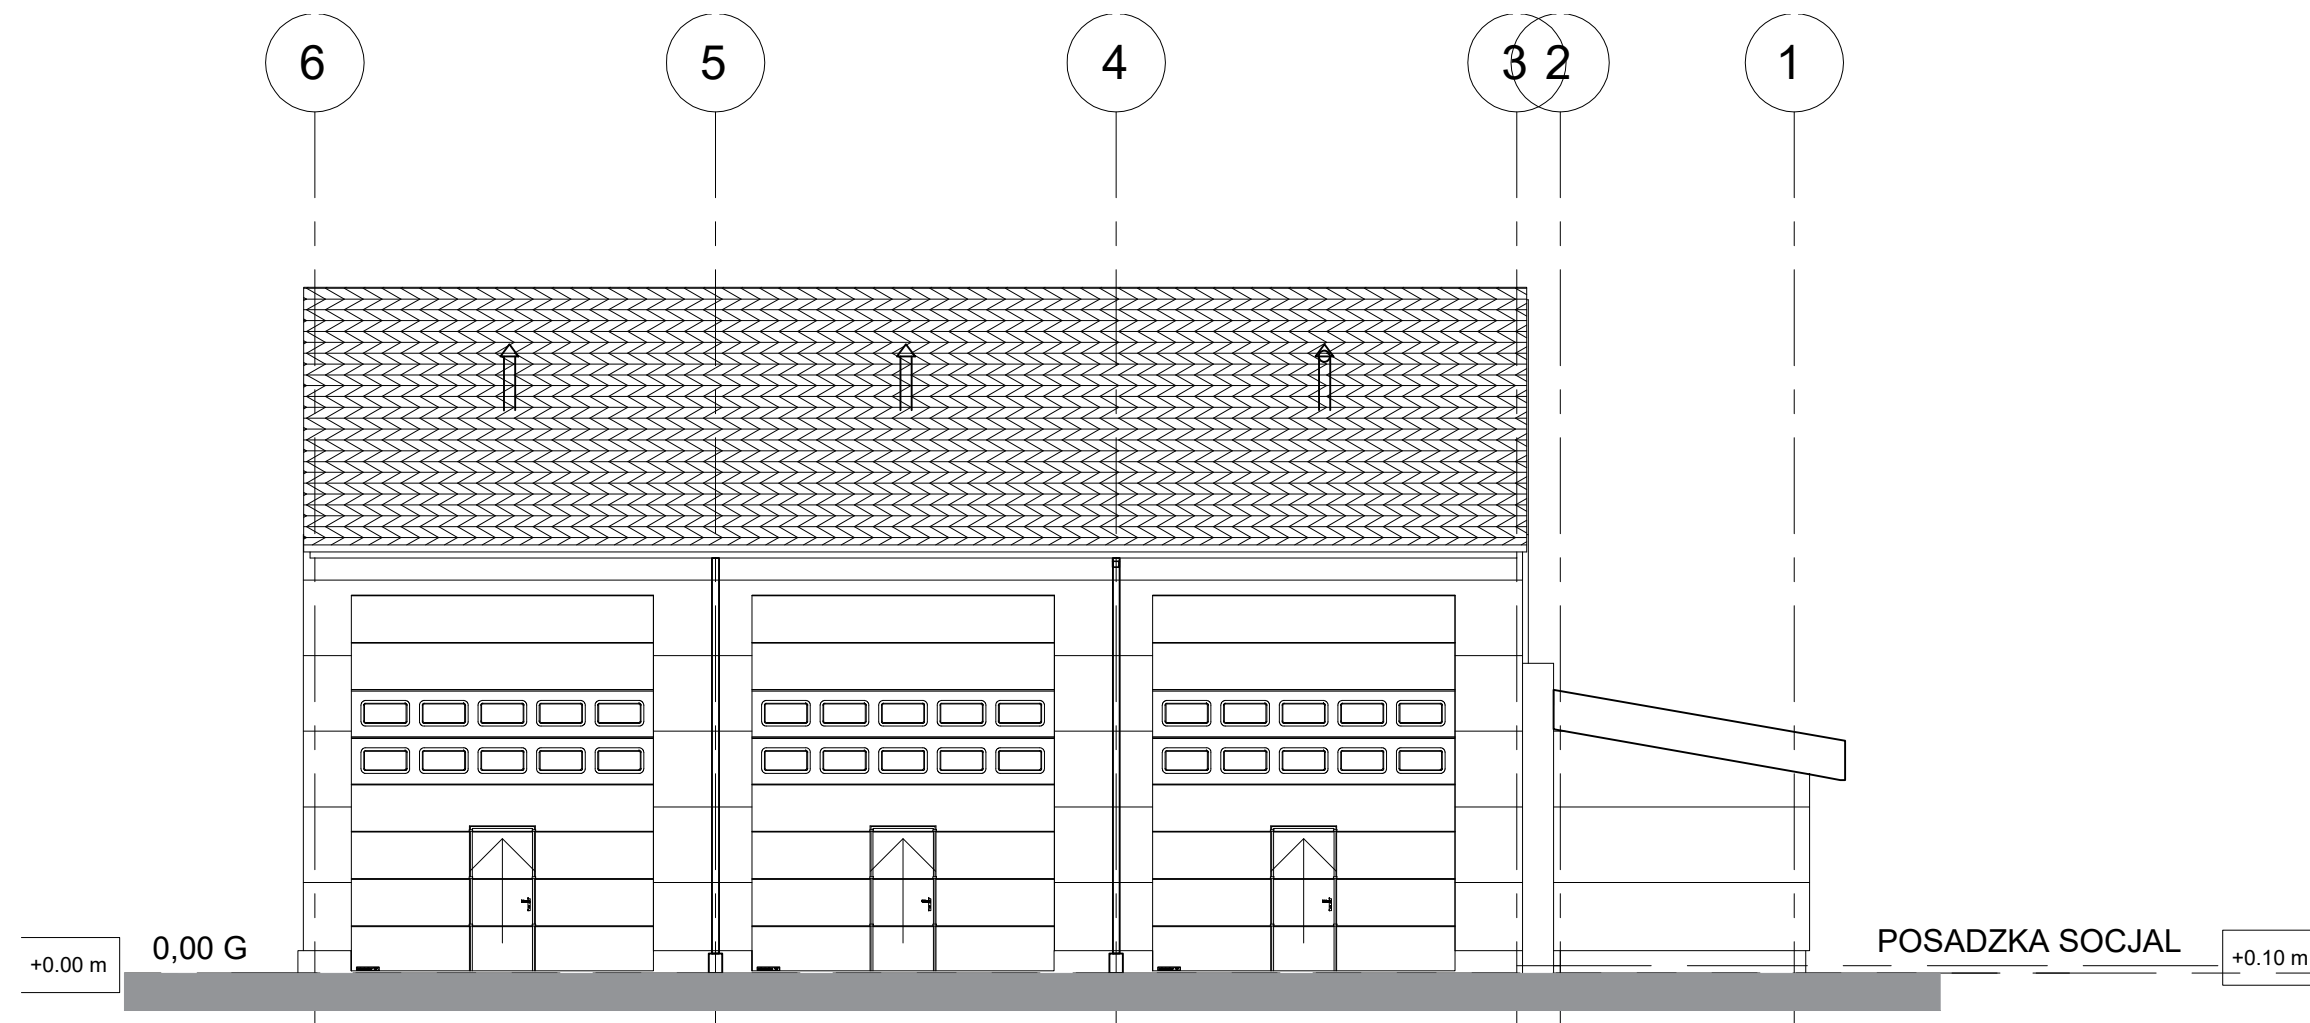

3 ELEWACJA WSCHODNIA
1 : 100

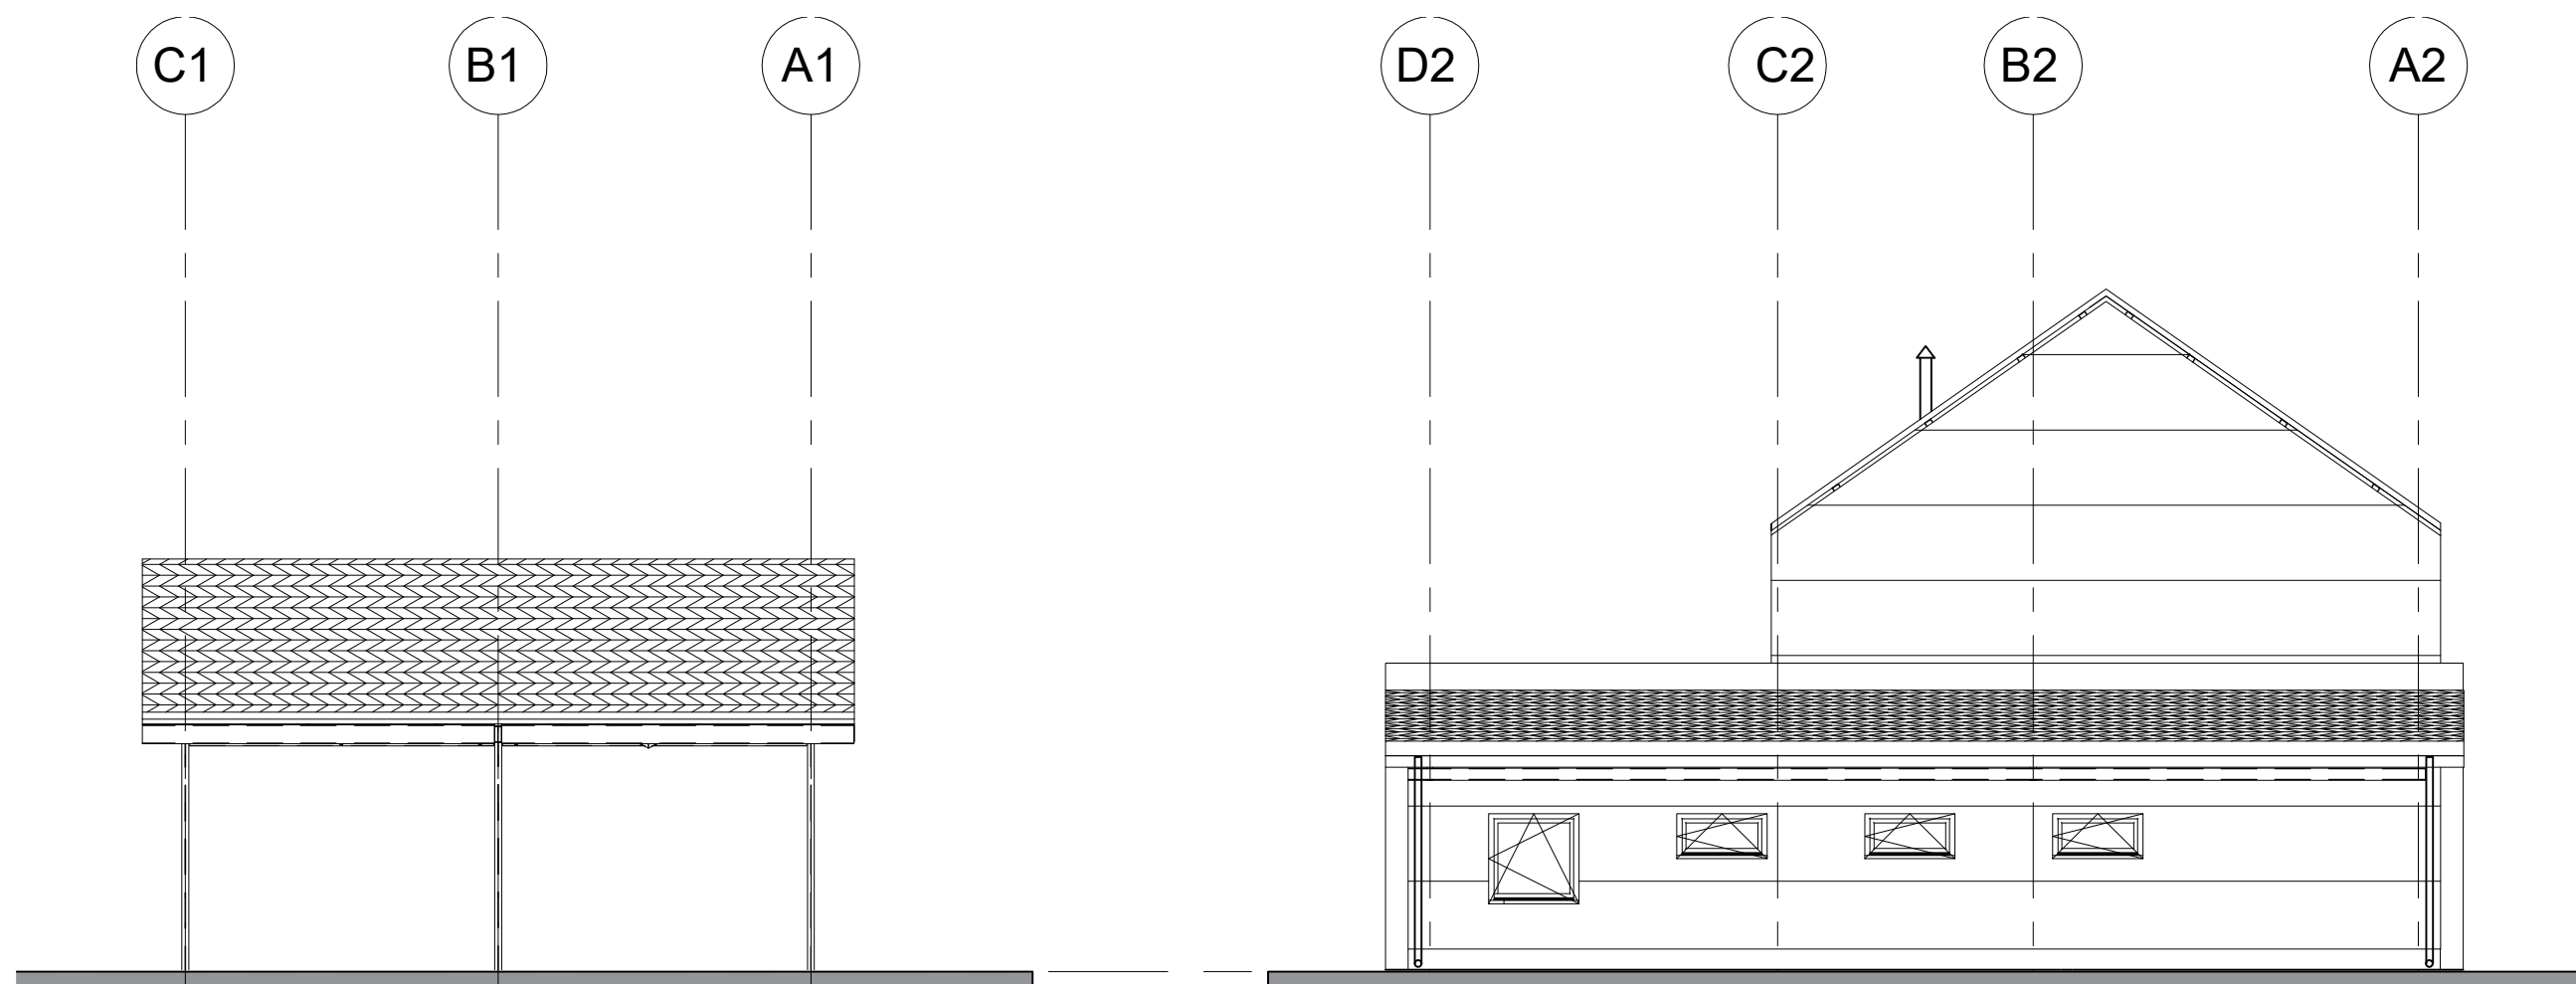

2 ELEWACJA PÓŁNOCNA
1 : 100

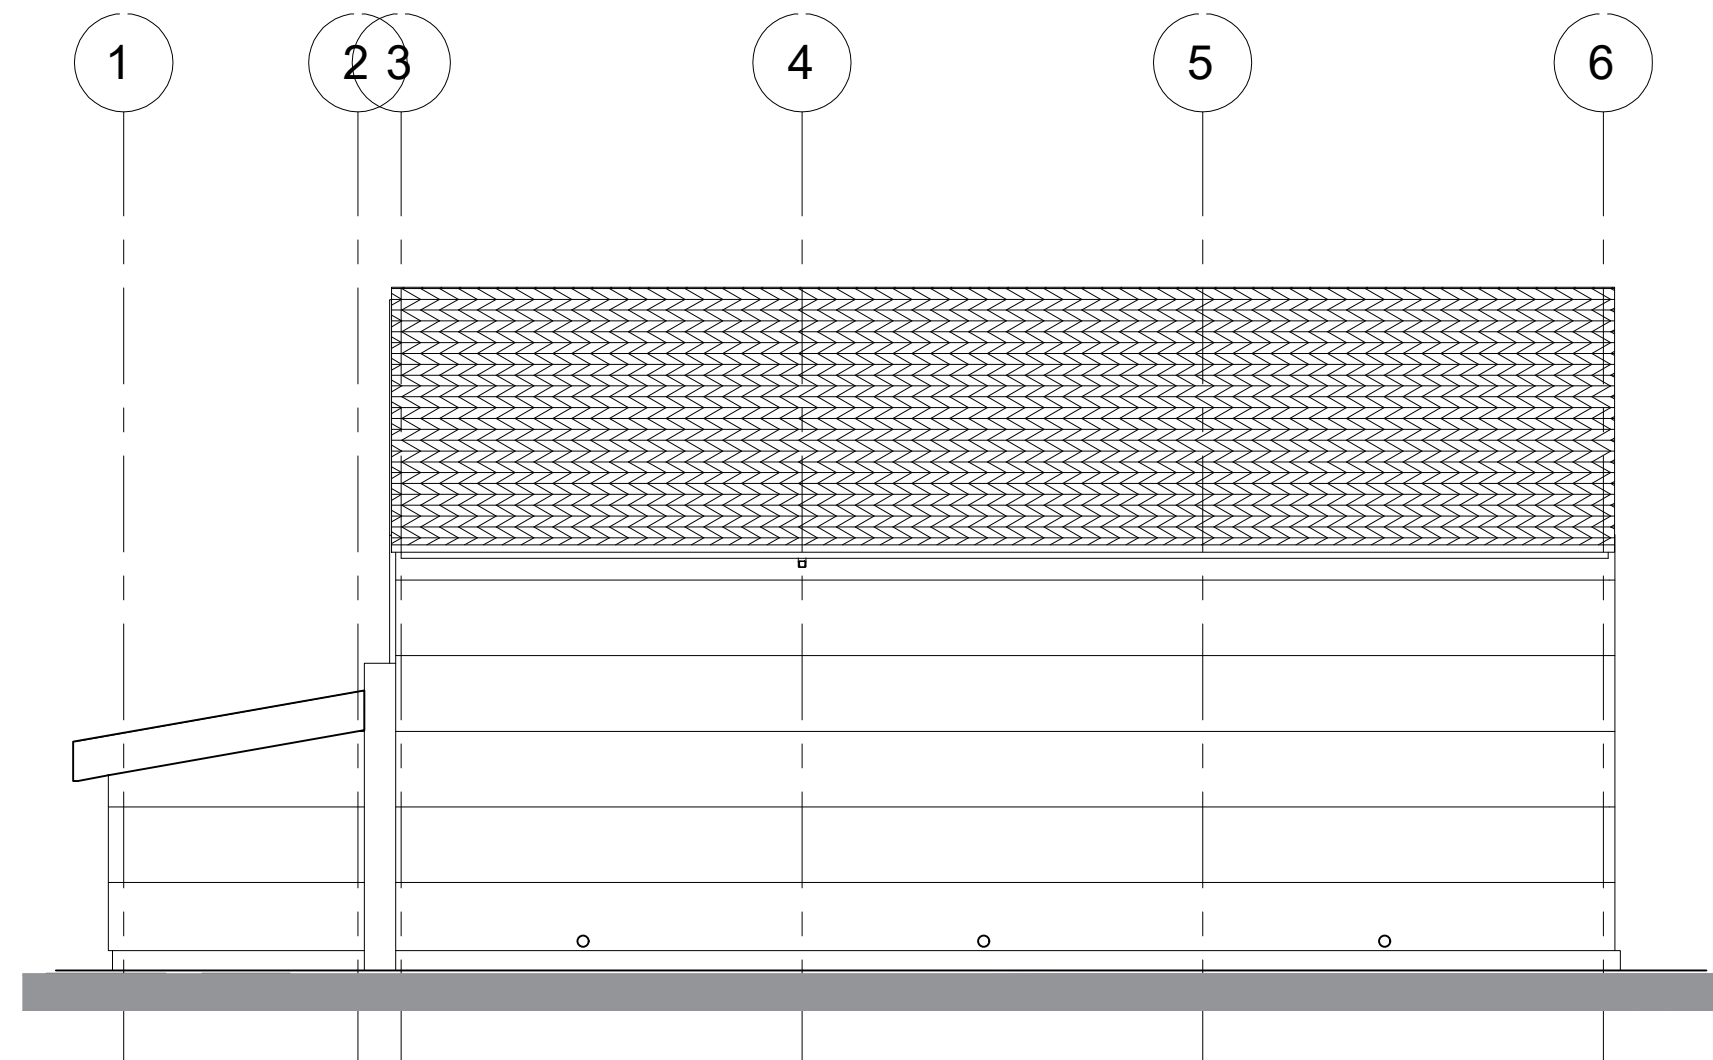

4 ELEWACJA ZACHODNIA
1 : 100

LGM Barbara Becherowska 57-100 Strzeliń, ul. Lesna 6			
Nazwa opracowania: PROJEKT BUDOWLANY budowy bazy Wydziału WPT Zarządu Dróg Długoleka obejmujący: - budowę garażu dla samochodów ciężarowych z zapleczem socjalnym, budowę wiaty stalowej, wraz infrastrukturą techniczną i projektem zagospodarowania terenu			
Adres obiektu:	Długoleka, ul. Robotnicza, 55-095 MIRKÓW, dz. nr 251/22		
Inwestor i adres	GMINA DŁUGOLEKA ul. Robotnicza 12, 55-095 Mirków,		
Przedmiot rysunku	ELEWACJE	Nr A03	SKALA: 1 : 100
Projektant	arch. Agnieszka Jakubowska upr. nr 21/LOOKK/2012	podpis	DATA: 11.2021
Projektant	mgr inż. Łukasz Kwiatkowski upr. nr LOD/2308/P00K/14	podpis	