


Kanalizacja

- Odpowietrzenie kanalizacji sanitarnej prowadzone pod strzemem
- Kanalizacja sanitarna prowadzona pod posadzką
- Kanalizacja sanitarna prowadzona wierzchem/w zabudowie

Przewidywane miejsce istniejącego przyłącza kanalizacji sanitarnej. Zachowując wymagane spadki instalacji należy nawiązać projektowaną instalacją do istniejącego przyłącza kanalizacji sanitarnej.

Rzut parteru projekt

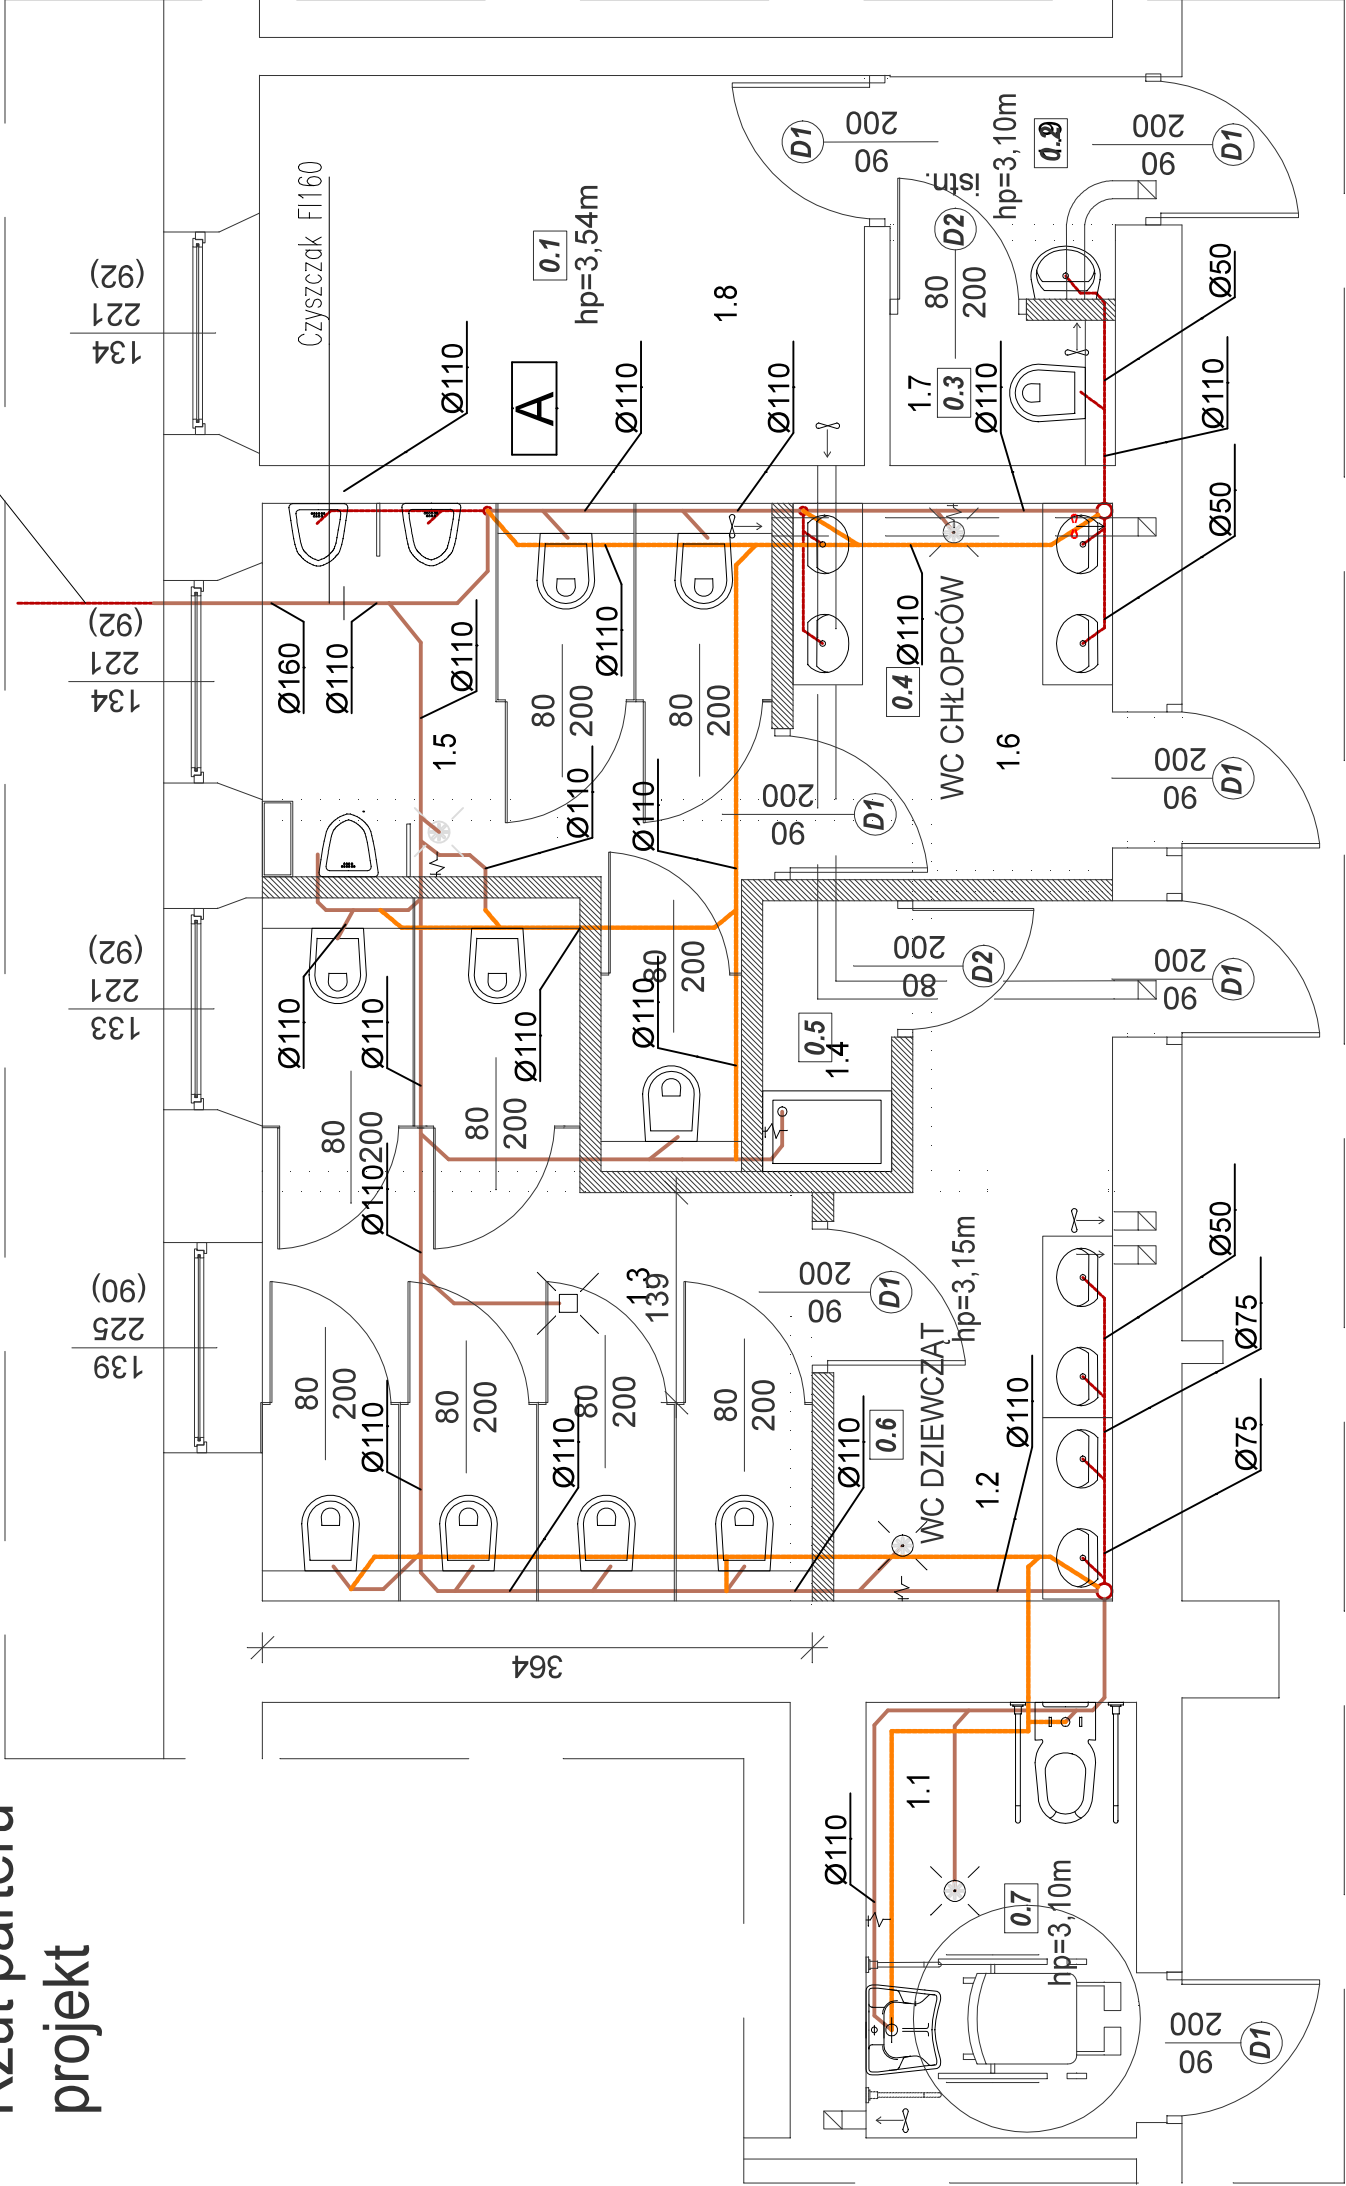

Uwaga!
Po dokonaniu odkrywek posadзки i stwierdzeniu różnic w faktycznym miejscu odprowadzenia ścieków sanitarnych (istniejące przyłącze) oraz rozmieszczeniu wewnętrznej instalacji kanalizacji sanitarnej, należy podłączenia nowych przyborów dostosować do zaistniałych warunków, zachowując wymagane spadki i średnice rur. Cała instalacja musi spełniać obowiązujące przepisy, normy i należy ją wykonać zgodnie z wiedzą techniczną.

Rury kanalizacyjne (odpowietrzenie oraz kanalizacji) prowadzić w zabudowach karton gips.

W.P.B.M.R. "BUDOREMONT", 42-200 CZĘSTOCHOWA
Ul. Garwińska 5, tel. 602-388-860
e-mail: budoremont@gmail.com

NIP 573-020-46-86 Pracownia projektowa e-mail: ppbr@wp.pl

Uwaga:
Wszystkie wymiary należy sprawdzić z wymiarami na budowie.

Ostateczną kolorystykę, rozmiary i układ należy uzgodnić z użytkownikiem

PRZEDMIOT OPRACOWANIA
Przebudowa sanitariatów w obiektach oświatowych - Szkoła Podstawowa nr 11 im. M. Dąbrowskiej

ADRES
42-280 Częstochowa, ul. Festynowa 24
działka nr ewid. 68/5 obręb Gnaszyn Góry

INWESTOR
Gmina Miasto Częstochowa
42-217 Częstochowa, ul. Śląska 11/13

BRANŻA SANITARNA

PROJEKTANT
mgr inż. Adrian Zasada
upr.nr SLK/9790/PWBS/21

PROJEKTANT SPRAWDZ.
mgr inż. Seweryn Urbański
upr.nr SLK/1079/POOS/11

TYTUŁ RYSUNKU
Parter - kanalizacja sanit.

DATA
Październik 2025
SKALA
1:50

NR RYSUNKU
IS_1