

W.P.E.M.R. "BUDOREMONT" 42-200 CZĘSTOCHOWA
ul. Czerwianka 5, tel. 602-386-860
NIP 523-1003-46-86 Proszę o adres e-mail: p@wem.pl

- Nowości budowlane
- Wyburzenia

Uwaga:
Wszystkie wymiary należy sprawdzić z wymiarami na budowie.

Ostateczną kolorystykę, rozmiary i układ należy uzgodnić z użytkownikiem

PRZEDMIOT OPRACOWANIA
Przebudowa sanitariatów w obiektach oświatowych - IX L.O. im. C.K. Norwida

ADRES
42-217 Częstochowa, ul. Jasnogórska 8
działka nr ewid. 44 obręb 107

INWESTOR
Gmina Miasto Częstochowa
42-217 Częstochowa, ul. Śląska 11/13

PROJEKTANT
mgr inż. Barbara Kudela
upr. nr FT - 83861127/83

OPRACOWAŁ
mgr inż. Aneta Orzał
mgr inż. Paweł Orzał

TYTUŁ RYSUNKU

Rzut parteru- zakres prac

DATA
Listopad 2025

SKALA
1:50

NR RYSUNKU
A4.

Toaleta chłopców:

Przewiduje się następujące prace rozbiórkowe :

- demontaż drzwi wejściowych - 1szt.
- demontaż drzwi do kabin - 2szt.
- demontaż grzejnika - 1szt.
- demontaż oświetlenia
- demontaż umywalki - 3szt.
- demontaż armatury - 3 szt.
- demontaż misek ustępowej - 2 szt.
- demontaż pisuaru - 4szt.
- demontaż suszarki do rąk - 1szt.
- demontaż dozownika na mydło - 2szt.
- demontaż sufitu podwieszanego - 12,23m²
- skucie płytek ze ścian - 60,97m²
- skucie płytek z podłogi - 12,23m²
- wyburzenie ściany działowej - 13,75m²
- poszerzenie otworów drzwiowych w ścianie - 0,40m²
- skucie gluchych tynków 10%

Przewiduje się następujące prace remontowe:

- wykonanie nowej instalacji wod.-kan. zgodnie z cz. sanitarną
- montaż nowego grzejnika zgodnie z cz. sanitarną
- montaż zabudowy gk stelaża podtynkowego wraz z oświetleniem zgodnie z cz. elektryczną
- uzupełnienie ubytków w ścianach 10%
- montaż nowego nadproża typu L dl. 120cm - 1szt.
- wykonanie hydroizolacji na ścianach do wys. 2,00m- folia w płynie w dwóch warstwach krzyżowo z taśmami uszczelniającymi w narożach i przy przejściach rur
- montaż osłony grzejnika z płyty HPL gr. 1,2cm - 1,20m²
- montaż zabudowy gk stelaża podtynkowego miski ustępowej - 2szt. do pełnej wysokości
- montaż miski ustępowej wiszącej wraz ze stelażem- 1szt.
- montaż zlewu jednokomorowego niskopodłogowego - 1szt.
- wysokości, 1szt. do wysokości parapetu tj. 1,40m
- ułożenie płytek ściennych do wys. 3,00m o wym. 30x30cm - 62,88m²
- ułożenie lustra w licu płytek 120x60cm - 1szt. 60x60cm - 1 szt.
- ułożenie płytek na podłodze o wym. 60x60cm - 12,32m²

WC dla nauczycieli:

Przewiduje się następujące prace rozbiórkowe :

- demontaż osłony grzejnika
 - demontaż grzejnika - 1szt.
 - demontaż kamery - 1szt.
 - skucie gluchych tynków 10%
- Przewiduje się następujące prace remontowe:
- wymurowanie nowej ściany działowej (pustak ceramiczny gr. 11,5cm, obłożony płytką ceramiczną od strony WC / tynkowany od strony korytarza) - 19,04m²
 - wykonanie nowej instalacji wod.-kan. zgodnie z cz. sanitarną
 - montaż nowego grzejnika zgodnie z cz. sanitarną
 - wykonanie nowej instalacji elektrycznej wraz z oświetleniem zgodnie z cz. elektryczną
 - uzupełnienie ubytków w ścianach 10%
 - malowanie ścian farbą lateksową w nawiązaniu do istniejących ścian na korytarzu - 19,04m²
 - montaż osłony grzejnika z płyty HPL gr. 1,2cm - 1,71m²
 - montaż zabudowy gk stelaża podtynkowego miski ustępowej do pełnej wysokości
 - wykonanie hydroizolacji na podłodze i ścianach do wys. 2,00m- folia w płynie w dwóch warstwach krzyżowo z taśmami uszczelniającymi w narożach i przy przejściach rur
 - ułożenie płytek ściennych o wym. 30x30cm do wys. 3,00m - 28,98m²
 - wklejenie lustra w licu płytek 60x60cm
 - ułożenie płytek na podłodze o wym 60x60cm- 5,55m²
 - montaż ścianek kabin z drzwiami 80x200 z płyty HPL wys. 3,00m - 6,02m²
 - montaż sufitu podwieszanego kasetonowego 60x60cm na wys. 3,00m - 5,29m²
 - montaż nowych drzwi wejściowych z nawiewem 90x200cm - 1szt.
 - montaż miski ustępowej wiszącej wraz ze stelażem- 1szt.
 - montaż zlewu jednokomorowego niskopodłogowego - 1szt.
 - montaż kranu ze złączką - 1szt.
 - montaż umywalki ceramicznej - 1szt.
 - montaż baterii umywalkowej sensorycznej - 1szt.
 - montaż dozownika do mydła w płynie - 1szt.
 - montaż podajnika mechanicznego na ręczniki papierowe w rolce - 1szt.
 - montaż uchwyty na papier toaletowy, stal nierdzewna, zamykany na klucz -1szt.
 - kosz na śmieci - 1szt.
 - montaż szczotki toaletowej wiszącej - 1szt.
 - montaż haczyka pojedynczego w toalecie - 1szt.
 - montaż nakładki na parapet szer. 35cm dł. 1,71m
 - wklejenie na szybę folii mlecznej - 1,50m²
 - montaż wentylacji zgodnie z cz. sanitarną
 - wykonanie zabudów z płyty gk pionów instalacyjnych zgodnie z cz. sanitarną

Toaleta dziewcząt:


Przewiduje się następujące prace rozbiórkowe :

- demontaż drzwi wejściowych - 1szt.
- demontaż drzwi do kabin - 3szt.
- demontaż grzejnika - 1szt.
- demontaż oświetlenia
- demontaż umywalki - 3szt.
- demontaż armatury - 3 szt.
- demontaż miski ustępowej - 3 szt.
- demontaż półki - 1szt.
- demontaż suszarki do rąk - 1szt.
- demontaż dozownika na mydło - 2szt.
- demontaż skrzyneczki na artykuły higieniczne - 1szt.
- demontaż sufitu podwieszanego - 11,59m²
- skucie płytek ze ścian - 57,85m²
- skucie płytek z podłogi - 12,55m²
- wyburzenie ściany działowej - 16,30m²
- poszerzenie otworów drzwiowych w ścianie - 2,17m²
- skucie gluchych tynków 10%

Przewiduje się następujące prace remontowe:

- wykonanie nowej instalacji wod.-kan. zgodnie z cz. sanitarną
- montaż nowego grzejnika zgodnie z cz. sanitarną
- wykonanie nowej instalacji elektrycznej wraz z oświetleniem zgodnie z cz. elektryczną
- wykonanie zabudowy gk na stelażu nad drzwiami
- wejściowymi do części WC gr. 22cm - 1,66m²
- uzupełnienie ubytków w ścianach 10%
- wykonanie hydroizolacji na ścianach do wys. 2,00m- folia w płynie w dwóch warstwach krzyżowo z taśmami uszczelniającymi w narożach i przy przejściach rur
- montaż osłony grzejnika z płyty HPL gr. 1,2cm - 1,06m²
- montaż zabudowy gk stelaża podtynkowego miski ustępowej - 3szt. do pełnej wysokości
- ułożenie płytek ściennych o wym. 30x30cm do wys. 3,00m - 59,55m²
- ułożenie lustra w licu płytek 120x60cm - 2szt.
- ułożenie płytek na podłodze o wym. 60x60cm - 12,33m²

- montaż sufitu podwieszanego kasetonowego 60x60cm na wys. 3,00m- 12,32m²
- montaż ścianek kabin z drzwiami z płyty HPL wys. 2,00m na nóżkach wys. 15cm - 6,94m²
- montaż ścianek z płyty HPL na nóżkach wys. 15cm pomiędzy pisuarami o wym. 45x115x1cm - 3szt
- montaż nowych drzwi wejściowych z nawiewem 90x200cm -2szt.
- montaż miski ustępowej wiszącej wraz ze stelażem- 2szt.
- montaż pisuarów z bezdotykową spłuczką wraz ze stelażami - 3szt.
- montaż misek ustępowej - 1szt.
- montaż umywalki ceramicznej - 3szt.
- montaż baterii umywalkowej sensorycznej - 3szt.
- montaż dozownika do mydła w płynie, stal nierdzewna, zamykany na klucz - 2szt.
- montaż suszarki do rąk z filtrem HEPA - 1szt.
- montaż uchwyty na papier toaletowy, stal nierdzewna, zamykany na klucz - 2szt.
- kosz na śmieci - 1szt.
- szczotki toaletowe - 2szt.
- montaż wentylacji zgodnie z cz. sanitarną
- wykonanie zabudów z płyty gk pionów instalacyjnych zgodnie z cz. sanitarną

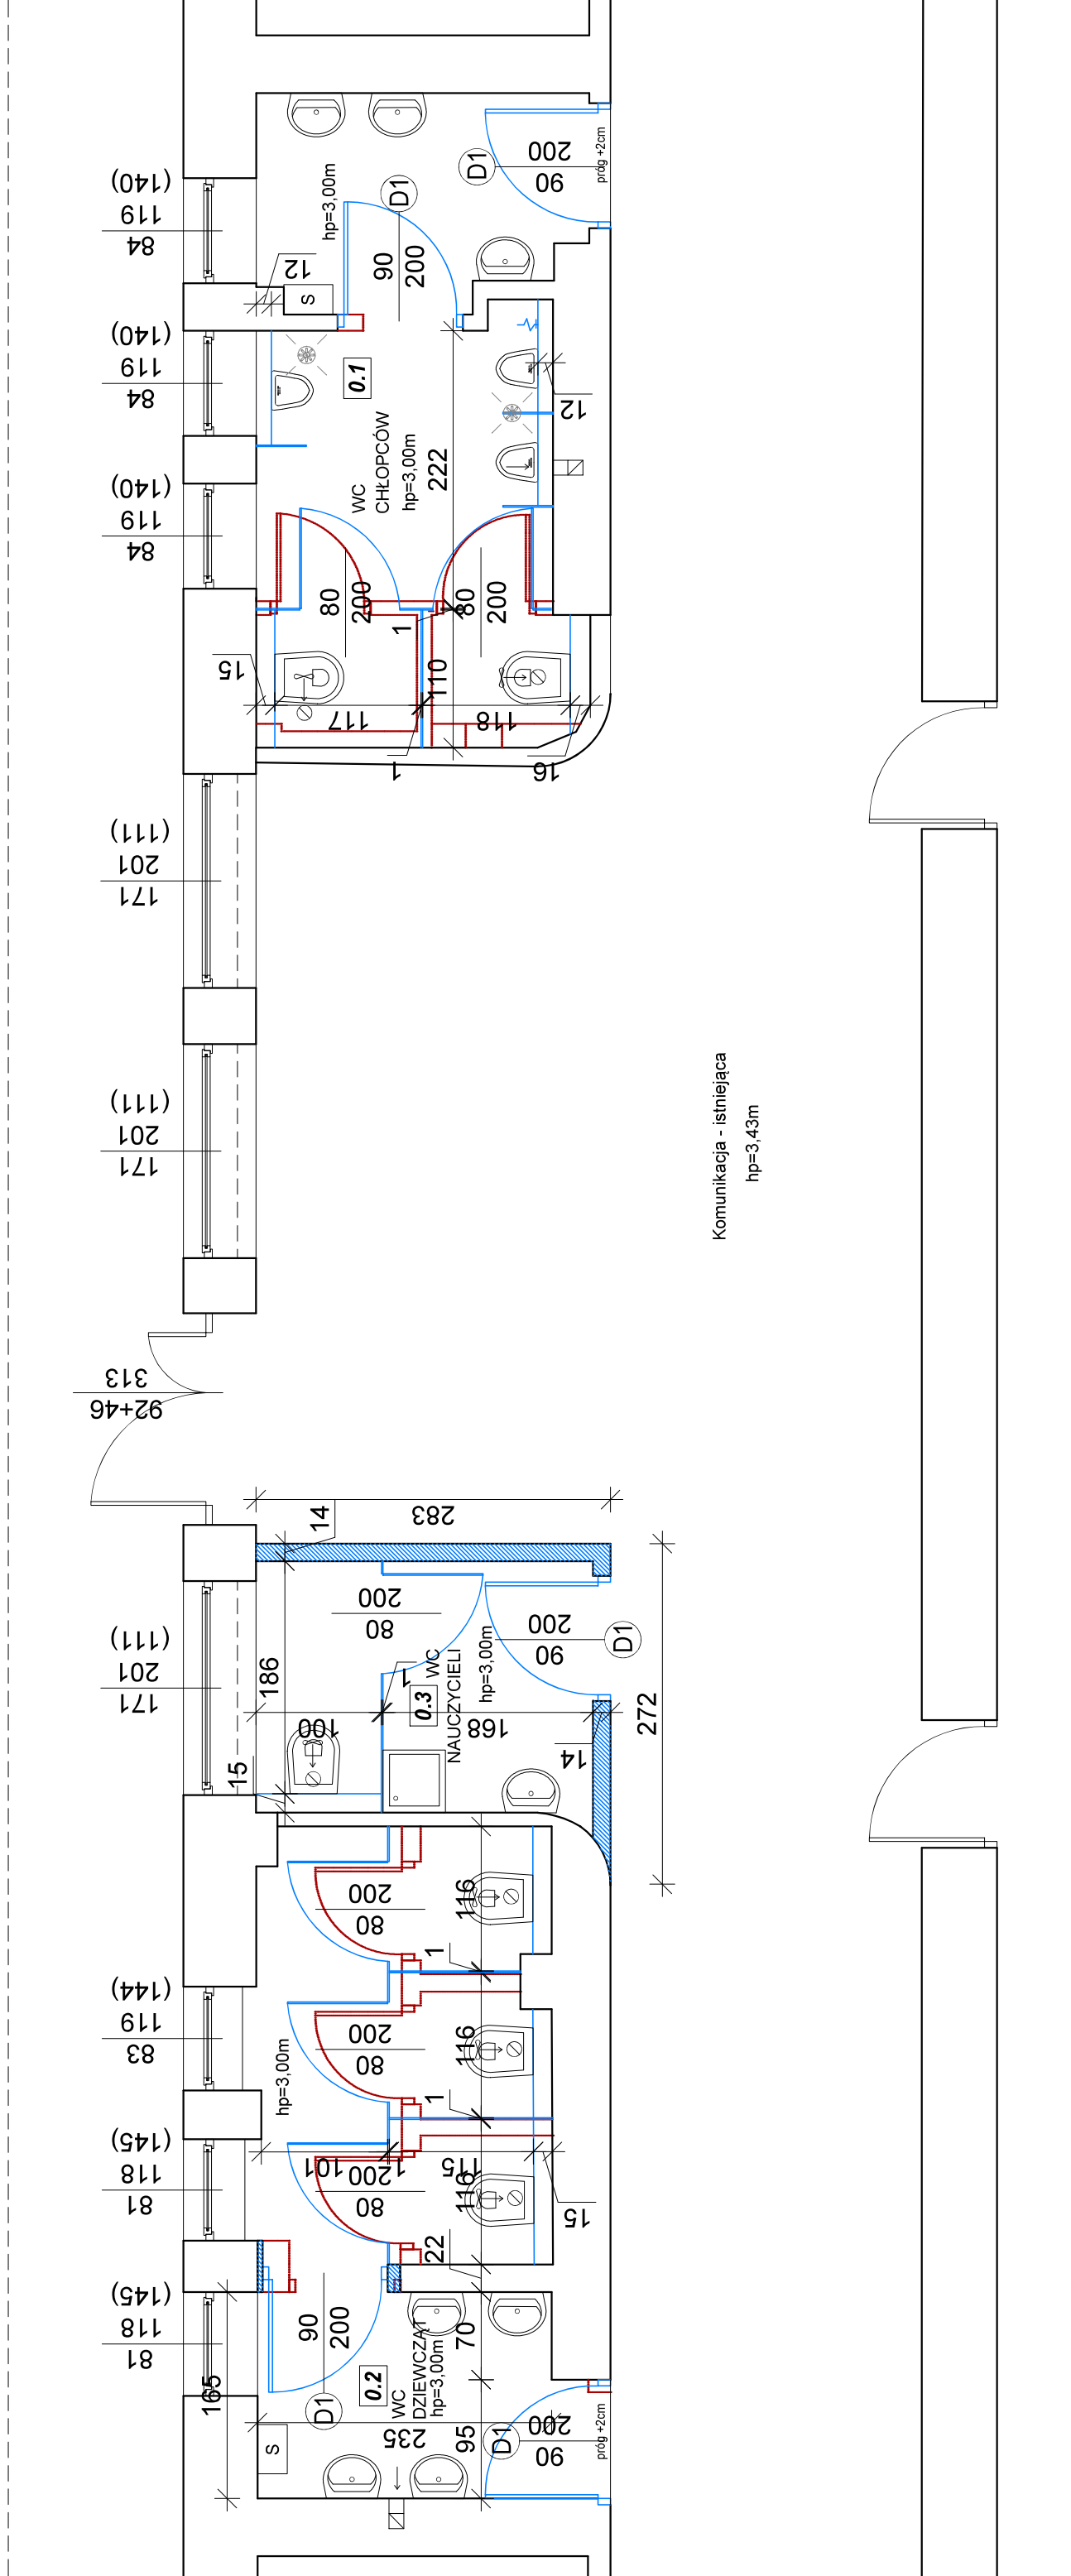

ZESTAWIENIE POWIERZCHNI		
L.P.	Rodzaj pomieszczenia	Pow.
0.1	WC Chłopców	12,61m ²
0.2	WC Dziewcząt	12,24m ²
0.3	WC Nauczycieli	5,44m ²
ŁĄCZNIE:		30,29m ²