


Rzut parteru

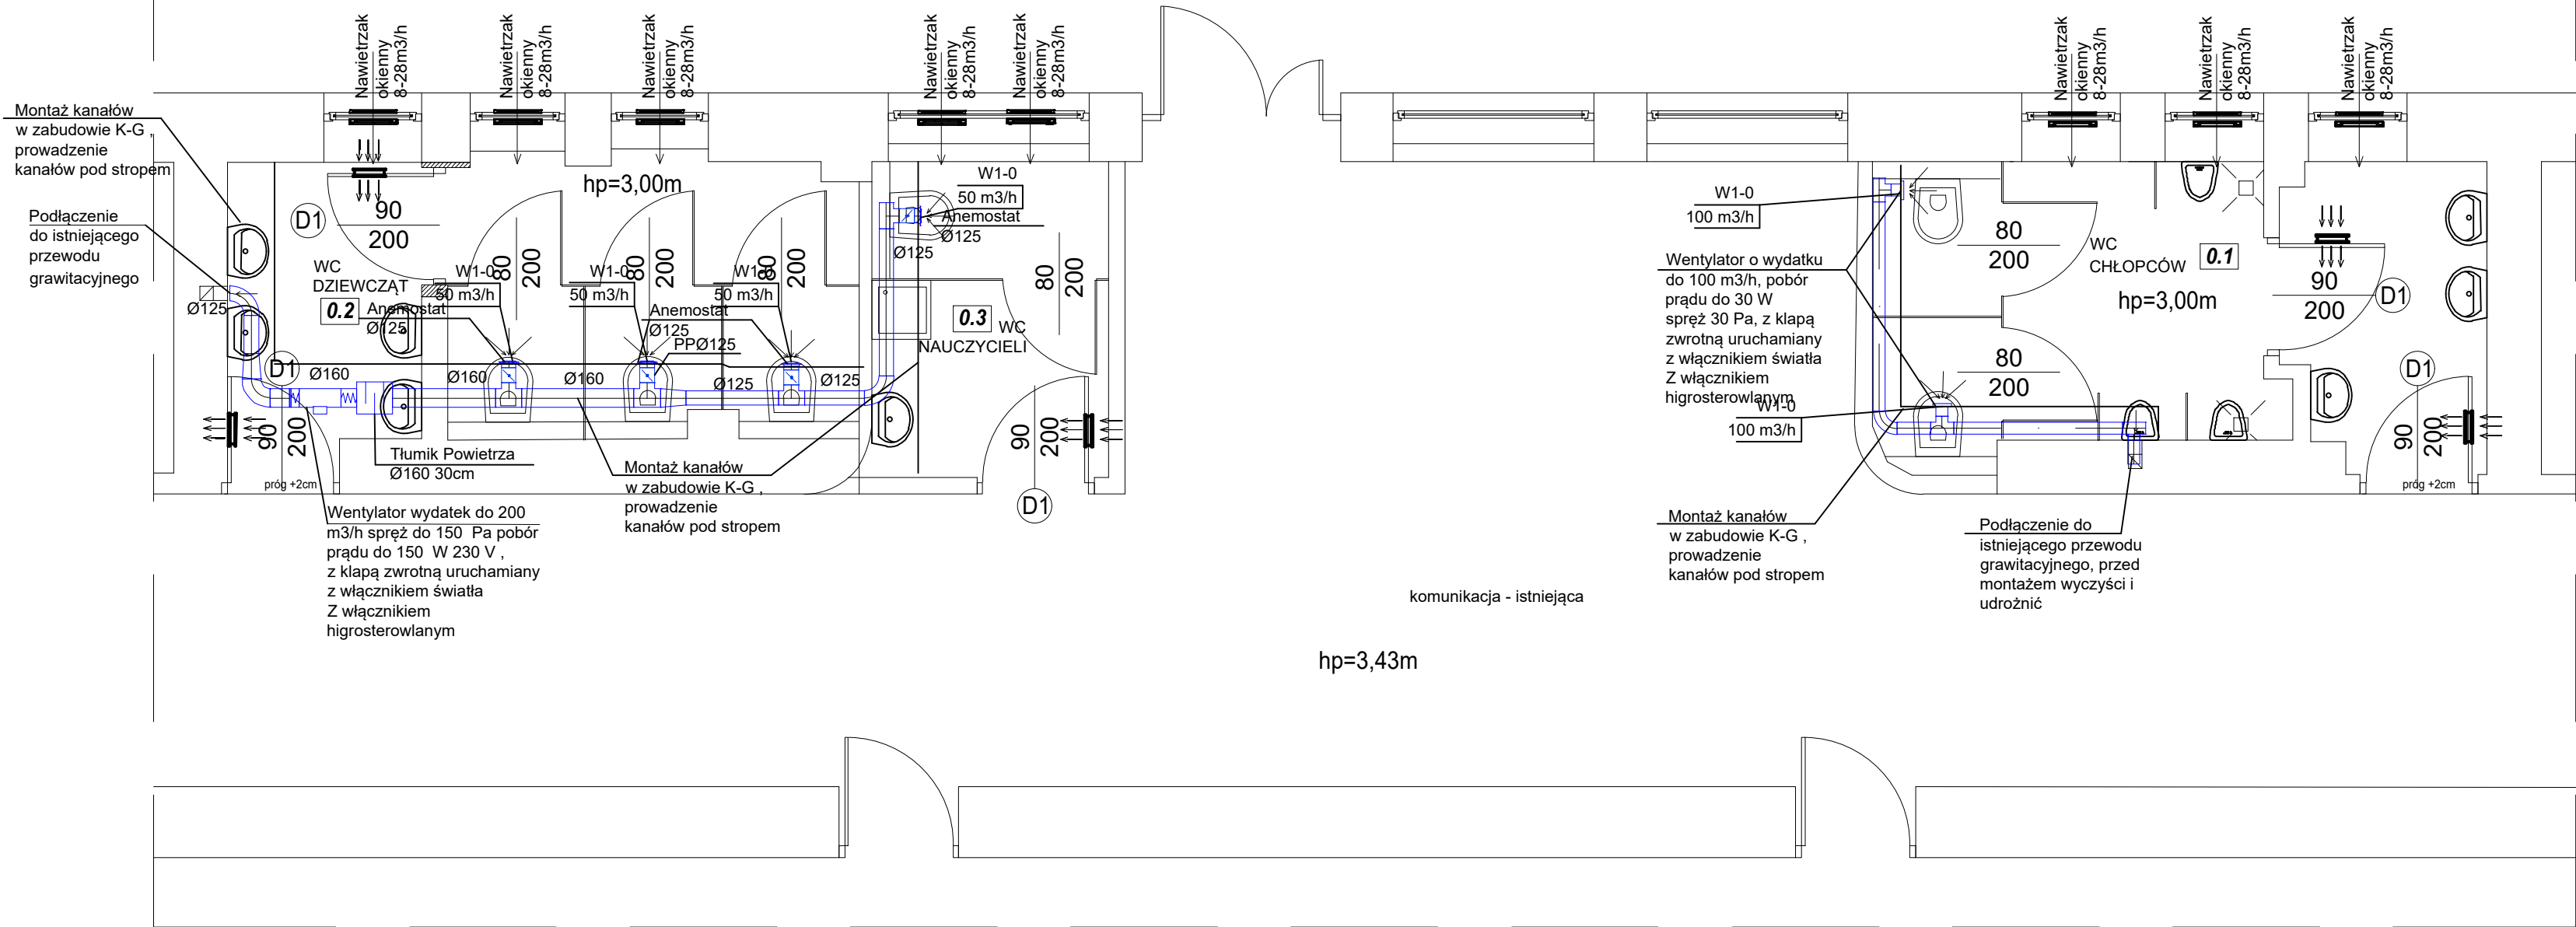

- Legenda
- W Powietrze wyciągane
 - Kratka kompensując w drzwiach min przekrój 20x10
 - Anemostat wyciągowy okrągły Ø

| ZESTAWIENIE POWIERZCHNI | | |
|-------------------------|----------------------|---------------------|
| L.P. | Rodzaj pomieszczenia | Pow. |
| 0.1 | WC Chłopców | 12,61m ² |
| 0.2 | WC Dziewcząt | 12,24m ² |
| 0.3 | WC Nauczycieli | 5,44m ² |
| ŁĄCZNIE: | | 30,29m ² |

W.P.B.M.R. "BUDOREMONT", 42–200 CZESTOCHOWA
Ul. Garwolińska 5, tel. 602–388–860
e-mail: budoremont@gmail.com
NIP 573–020–46–86 Pracownia projektowa e-mail: ppbr@wp.pl

Uwaga:

Wszystkie wymiary należy sprawdzić z wymiarami na budowie.

PRZEDMIOT OPRACOWANIA
Przebudowa sanitariatów w obiektach oświatowych - IX L.O. im. C.K. Norwida

ADRES
42-217 Częstochowa, ul. Jasnogórska 8
działka nr ewid. 44 obręb 107

INWESTOR
Gmina Miasto Częstochowa
42-217 Częstochowa, ul. Śląska 11/13

PROJEKTANT
mgr inż. Adrian Zasada
upr.nr SLK/9790/PWBS/21

podpis

SPRAWDZAJĄCY
mgr inż. Seweryn Urbański
upr.nr SLK/1079/POOS/11

podpis

TYTUŁ RYSUNKU
Wentylacja - parter

DATA
Listopad 2025

SKALA
1:50

NR RYSUNKU
S14