






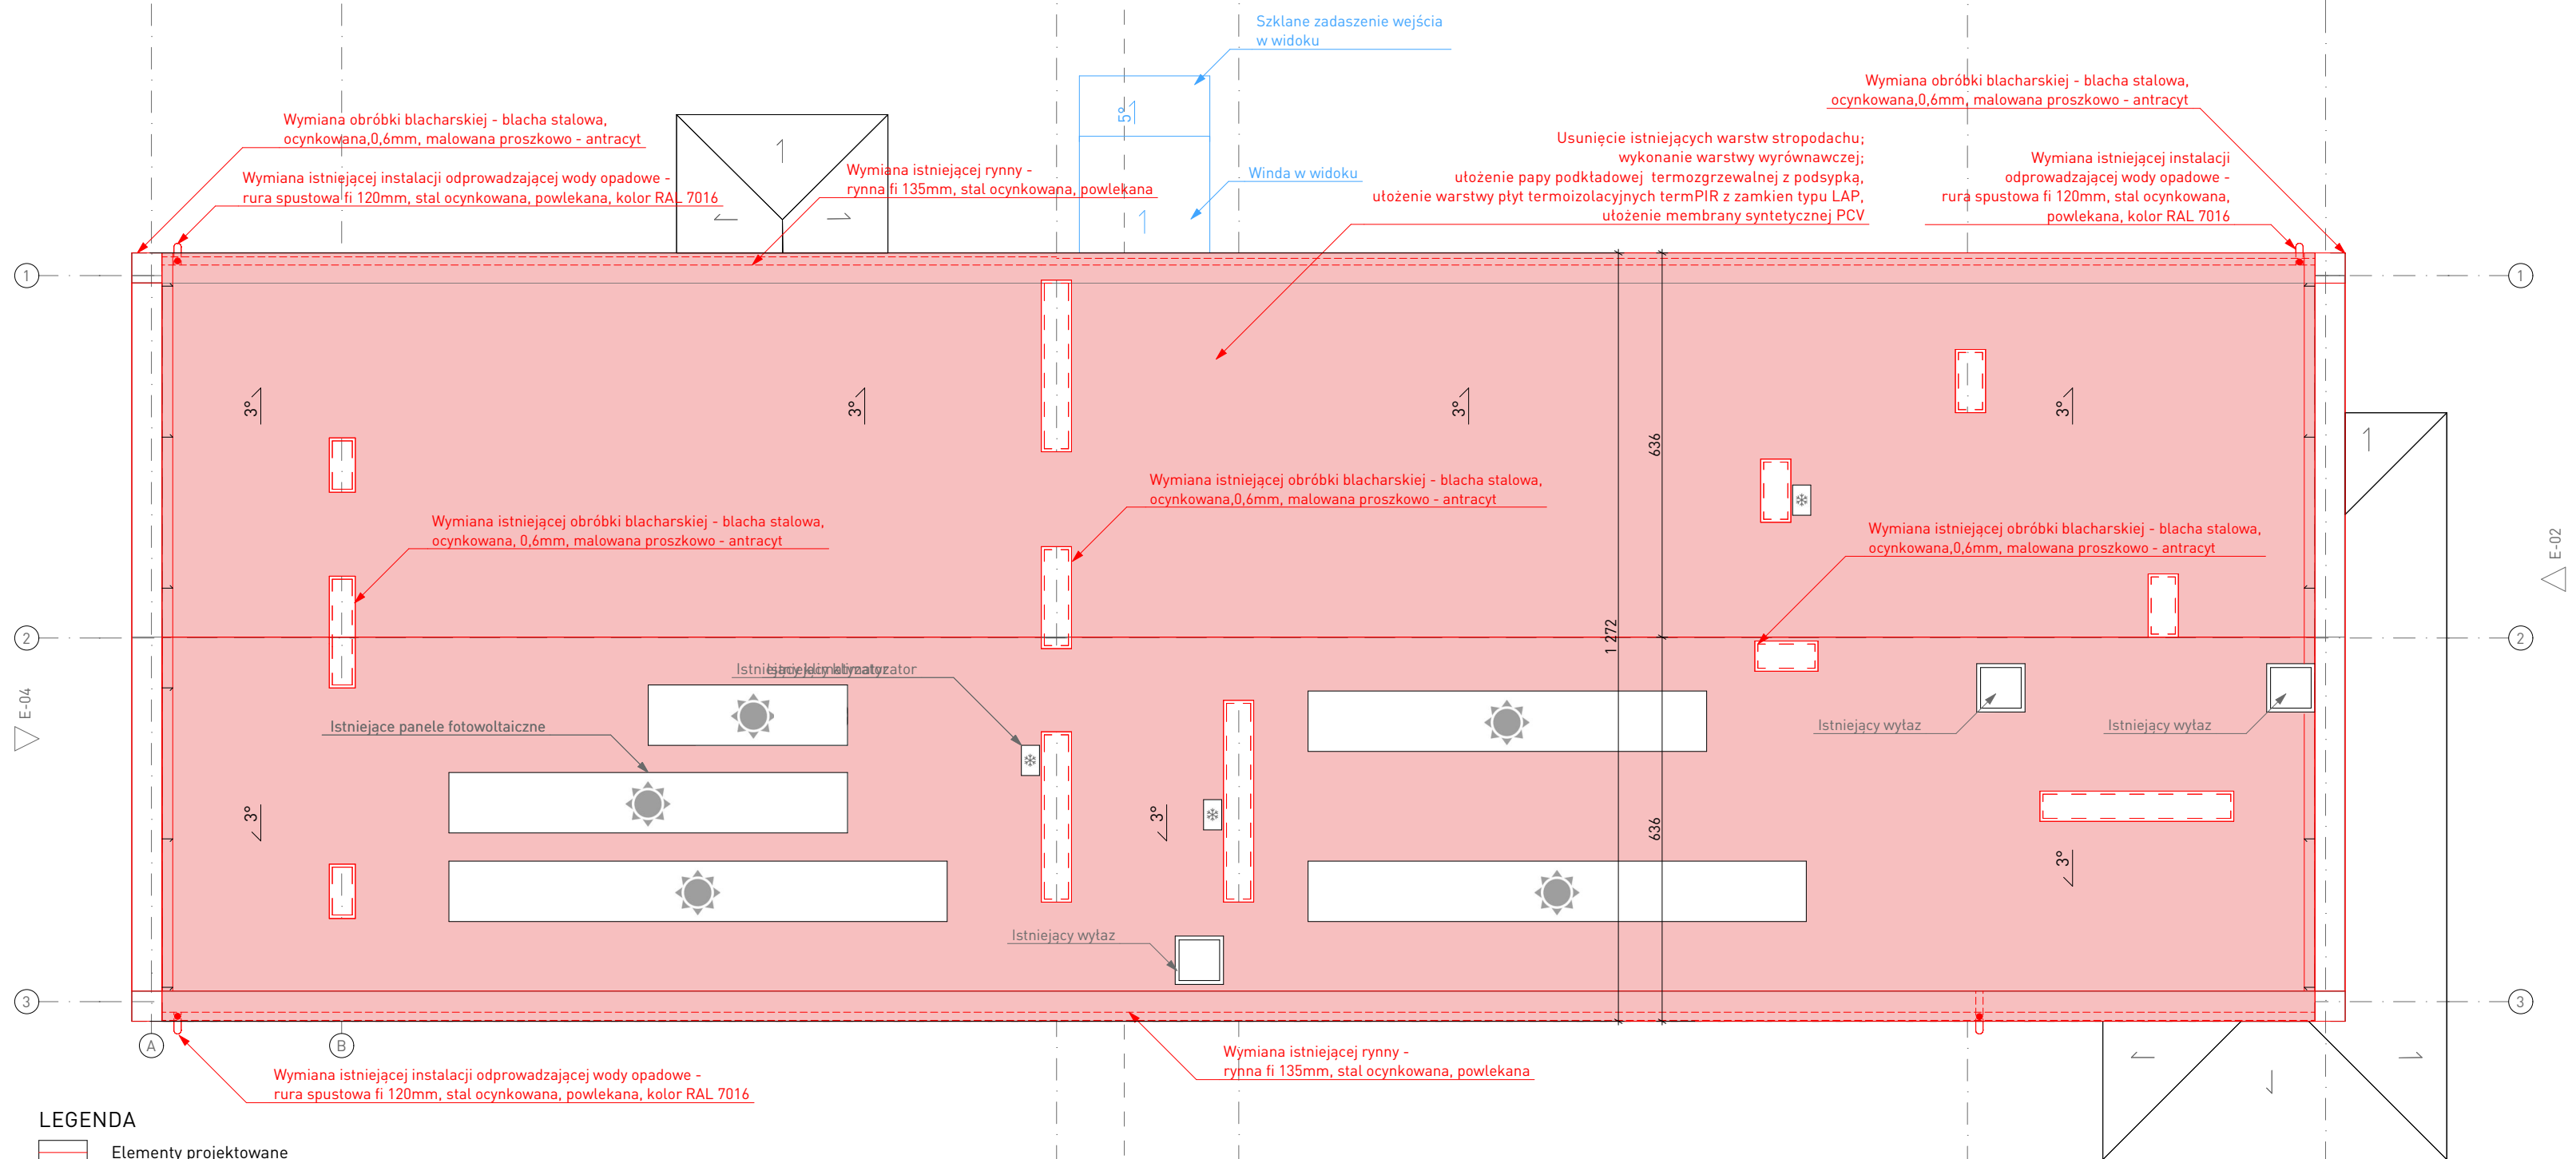

RZUT POŁACI DACHOWEJ
SKALA 1:100



LEGENDA

- | | |
|---|---|
|  | Elementy projektowane |
|  | Wprowadzenie nowych warstw dachu |
|  | Istniejący klimatyzator |
|  | Istniejące panele fotowoltaiczne |
|  | Elementy do rozbiórki |
|  | Elementy objęte odrębnym wnioskiem o pozwolenie na budowę |

Pokrycie dachowe przewidziane do wymiany - 466,2 m²

UWAGA!

Panele fotowoltaiczne oraz klimatyzatory to elementy istniejące. W związku z wymianą pokrycia dachowego, planowany jest ich demontaż na czas pracy. Po zakończeniu prac, zostaną one zamontowane ponownie w tej samej lokalizacji. Moc i parametry obu urządzeń pozostaną bez zmian.

Wszelkie prawa zastrzeżone. Kopia z prawem reprodukcji lub udostępniania osobom trzecim tego rysunku lub jego części bez Wyrażenia na upoważnienie autora Biura Projektowego Draft (tzw. 24/1934 poz. 43 art. 115-118)

<div></div>	Rewizje nr/data:		Temat rewizji - krótki opis:				
	Jednostka Projektanta: Nazwa Inwestora:		<div><div><div><div></div><div>DRAFT ENGINEERS</div></div></div><div>DRAFT ENGINEERS Sp. z O.O. Ul. Krakowska 21 32-065 Krzeszowice www.biurodraft.com.pl e-mail:biuro@biurodraft.com.pl</div></div>		<div><div><div></div><div></div><div></div></div><div>GMINA ŻABNO ul. W. Jagietty 1, 33-240 Żabno</div></div>		
	Nazwa obiektu budowlanego:		Remont pomieszczeń budynku użyteczności publicznej o funkcji przedszkola i żłobka wraz z wymianą pokrycia dachowego, rozbiórka i budową pochylni dla niepełnosprawnych, remontem instalacji elektrycznej oraz wodnej wewnątrz budynku oraz częściową rozbiórka i budową utwardzeń na dz. ew. 1836/1, 1837/4, 1837/6 w miejscowości Żabno, gmina Żabno.				
	Adres obiektu budowlanego:		ul. Władysława Jagietty 12, 33-240 Żabno		Nr działek inwestycji: 1836/1, 1837/4, 1837/6		
	Branża:	ARCHITEKTURA	Stadium:	DOKUMENTACJA TECHNICZNA	Nr projektu:	650/PA-K/12/2024	
	Funkcja:	Imię i nazwisko:		Nr uprawnień i specjalizacja:	Podpis:	Data opracowania:	
Projektant PZT i proj. arch.-bud.:		mgr inż. arch. Grażyna Kuźniar		upr. bud. nr 77/98 architektoniczne bez ograniczeń		styczeń 2025	
Sprawdzający PZT i proj. arch.-bud.:							
Rysunek opracowała: mgr inż. arch. Dagmara Piątek		Nazwa Rysunku:		Rzut potłaci dachowej		Skala: 1:100	Nr rys.: A-01