


RZUT PARTERU  
SKALA 1:100

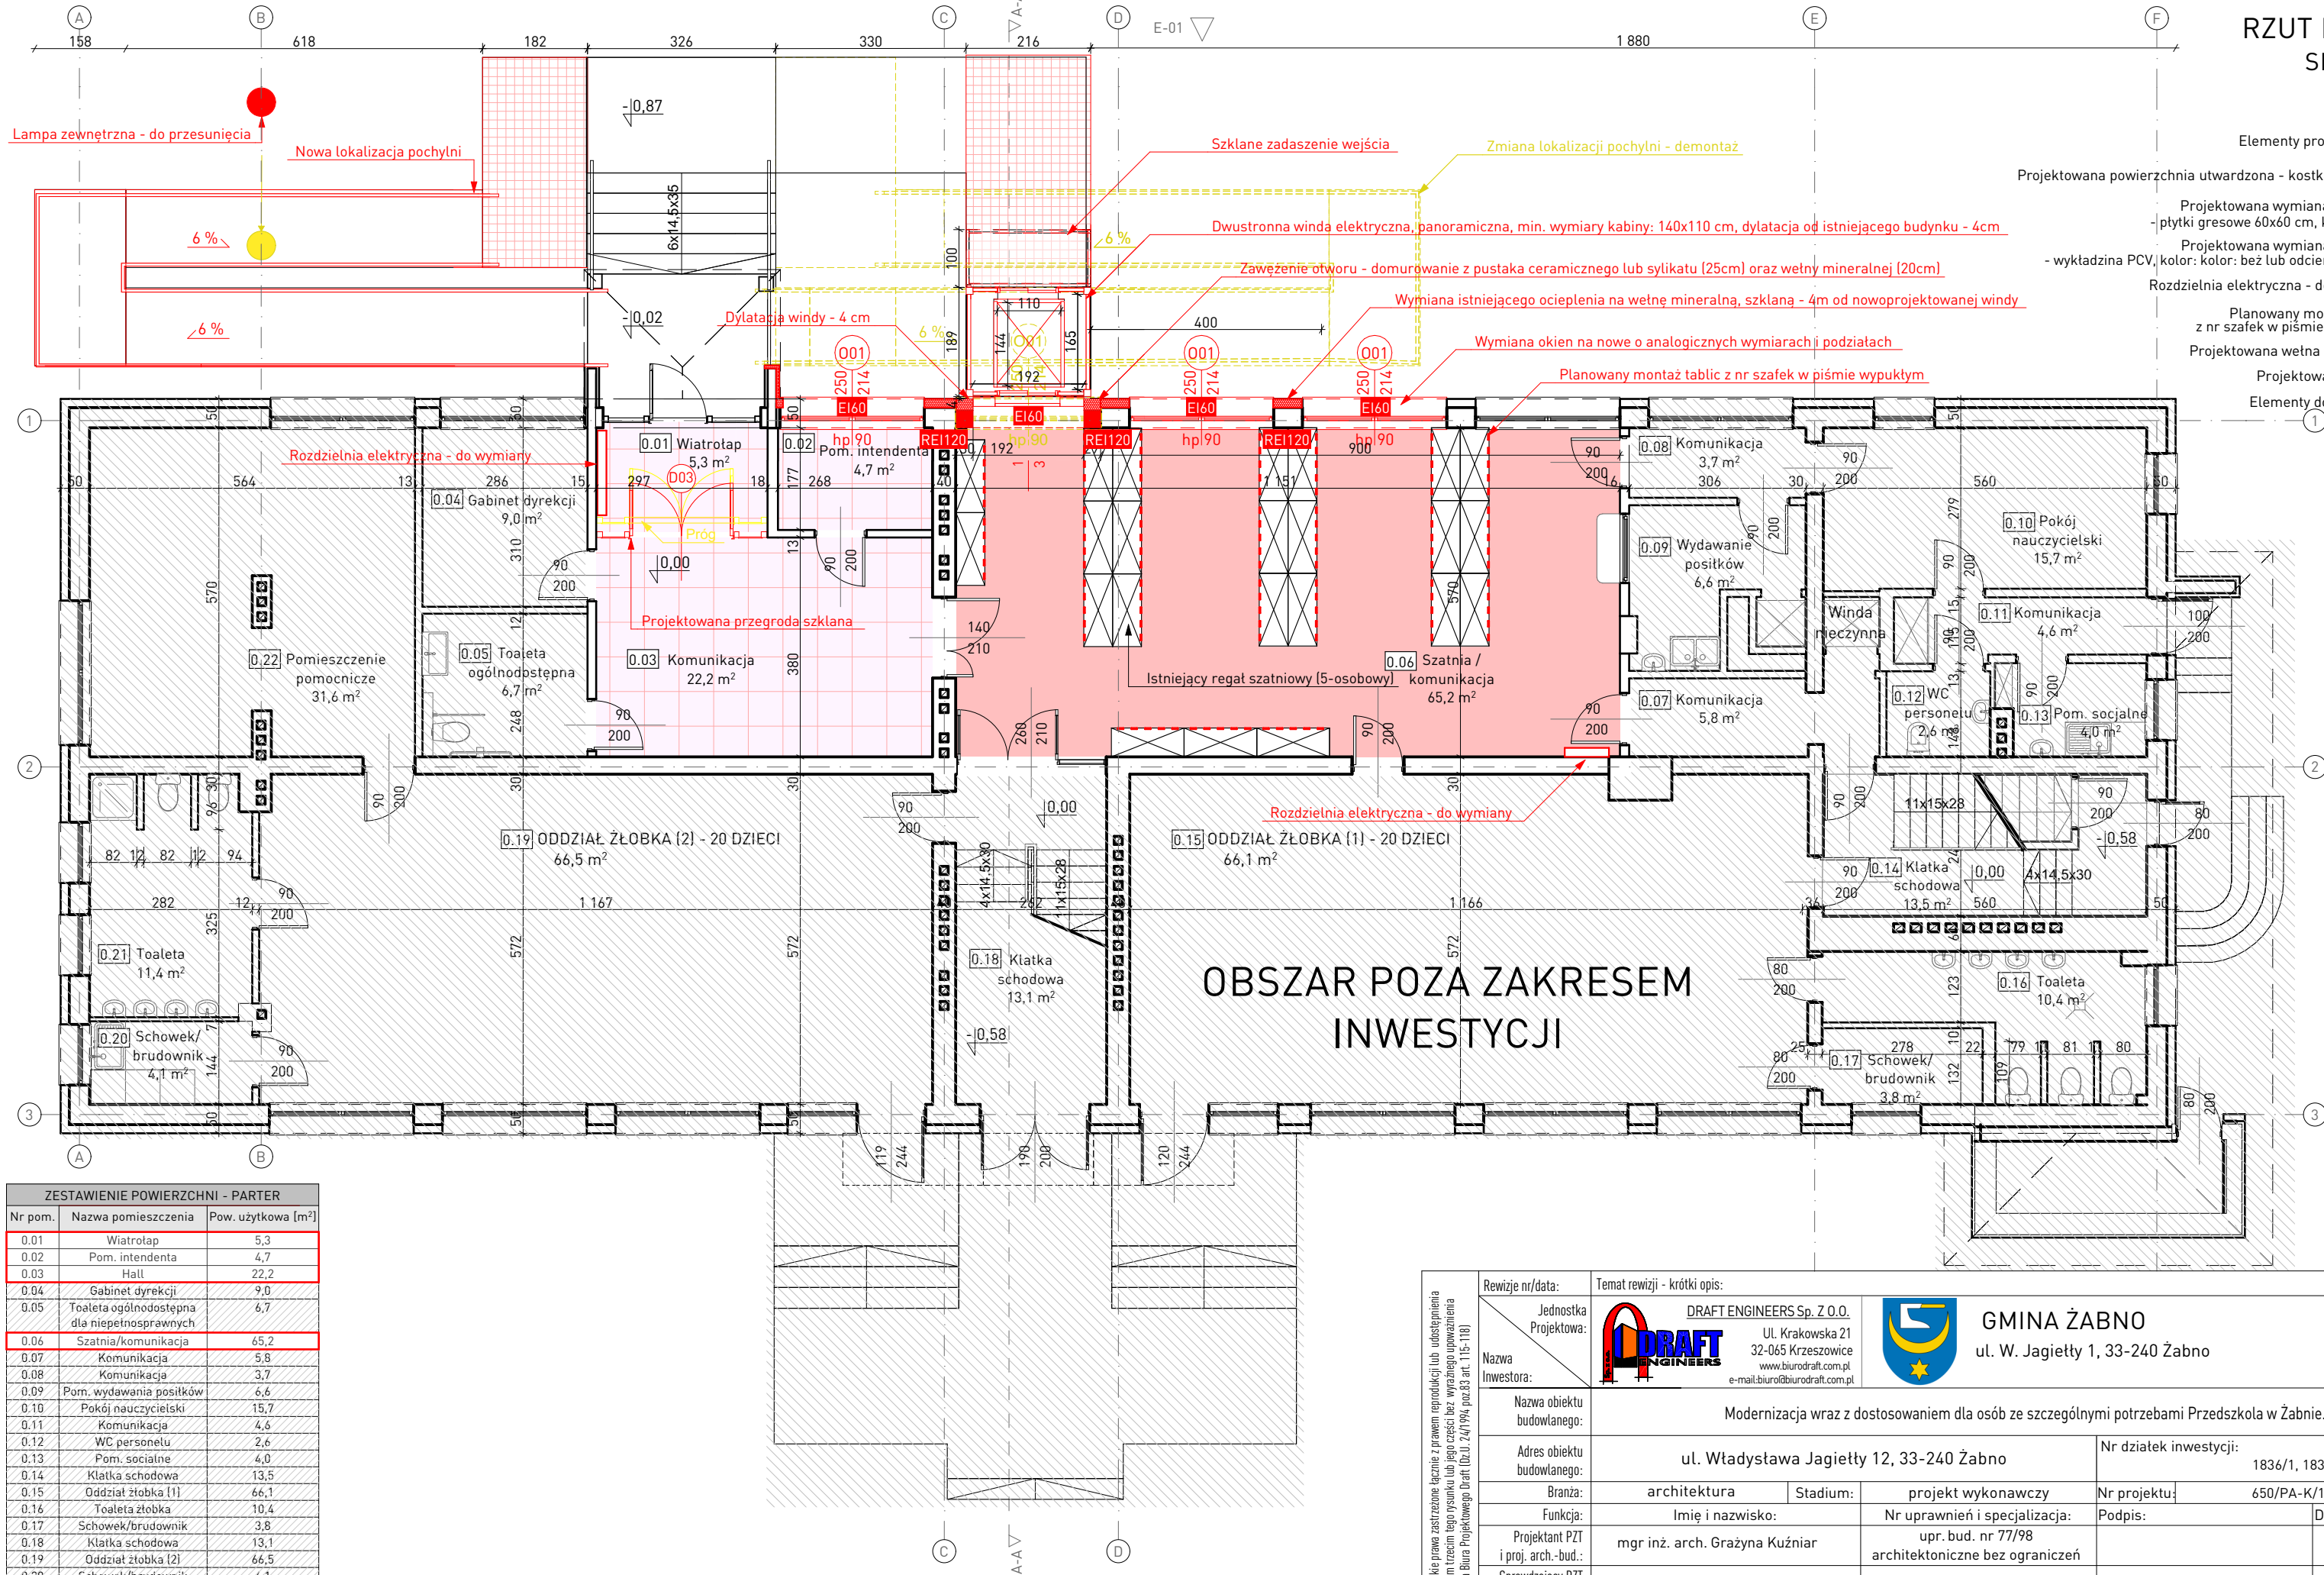

LEGENDA

- Elementy projektowane
- Projektowana powierzchnia utwardzona - kostka brukowa
- Projektowana wymiana posadzki - płytki gresowe 60x60 cm, kolor szary
- Projektowana wymiana posadzki - wykładzina PCV, kolor: kolor: beż lub odcienie żółtego
- Rozdzielnia elektryczna - do wymiany
- Planowany montaż tablic z nr szafek w piśmie wypukłym
- Projektowana wełna mineralna
- Projektowana ściana
- Elementy do rozbiórki



ZESTAWIENIE POWIERZCHNI - PARTER		
Nr pom.	Nazwa pomieszczenia	Pow. użytkowa [m²]
0.01	Wiatrotap	5,3
0.02	Pom. intendenta	4,7
0.03	Hall	22,2
0.04	Gabinet dyrektora	9,0
0.05	Toaleta ogólnodostępna dla niepełnosprawnych	6,7
0.06	Szatnia/komunikacja	65,2
0.07	Komunikacja	5,8
0.08	Komunikacja	3,7
0.09	Pom. wydawania posiłków	6,6
0.10	Pokój nauczycielski	15,7
0.11	Komunikacja	4,6
0.12	WC personelu	2,6
0.13	Pom. socjalne	4,0
0.14	Klatka schodowa	13,5
0.15	Oddział żłobka (1)	66,1
0.16	Toaleta żłobka	10,4
0.17	Schowek/brudownik	3,8
0.18	Klatka schodowa	13,1
0.19	Oddział żłobka (2)	66,5
0.20	Schowek/brudownik	4,1
0.21	Toaleta żłobka	11,4
Razem		345,0

Wszelkie prawa zastrzeżone. Łącznie z prawem reprodukcji lub udostępniania osobom trzecim tego rysunku lub jego części bez wyrażonego upoważnienia autora Biura Projektowego Draft (Uz. U. 24/194, poz. 83 art. 115-118)

Rewizja nr/data:		Temat rewizji - krótki opis:	
Jednostka Projektowa:		DRAFT ENGINEERS Sp. Z O.O.	
		Ul. Krakowska 21 32-065 Krzeszowice www.biurodraft.com.pl e-mail: biuro@biurodraft.com.pl	
Nazwa Inwestora:		GMINA ŻABNO	
		ul. W. Jagiełły 1, 33-240 Żabno	
Nazwa obiektu budowlanego:		Modernizacja wraz z dostosowaniem dla osób ze szczególnymi potrzebami Przedszkola w Żabnie.	
Adres obiektu budowlanego:		ul. Władysława Jagiełły 12, 33-240 Żabno	
		Nr działek inwestycji: 1836/1, 1837/4, 1837/6	
Branża:		architektura	Stadium:
Funkcja:		Imię i nazwisko:	Nr uprawnień i specjalizacja:
Projektant PZT i proj. arch.-bud.:		mgr inż. arch. Grażyna Kuźniar	upr. bud. nr 77/98 architektoniczne bez ograniczeń
Sprawdzający PZT i proj. arch.-bud.:			
Rysunek opracowała:		Nazwa Rysunku:	Skala:
mgr inż. arch. Dagmara Piątek		Rzut parteru	1:100
			Nr rys.: A.01