


RZUT PIĘTRA
SKALA 1:100

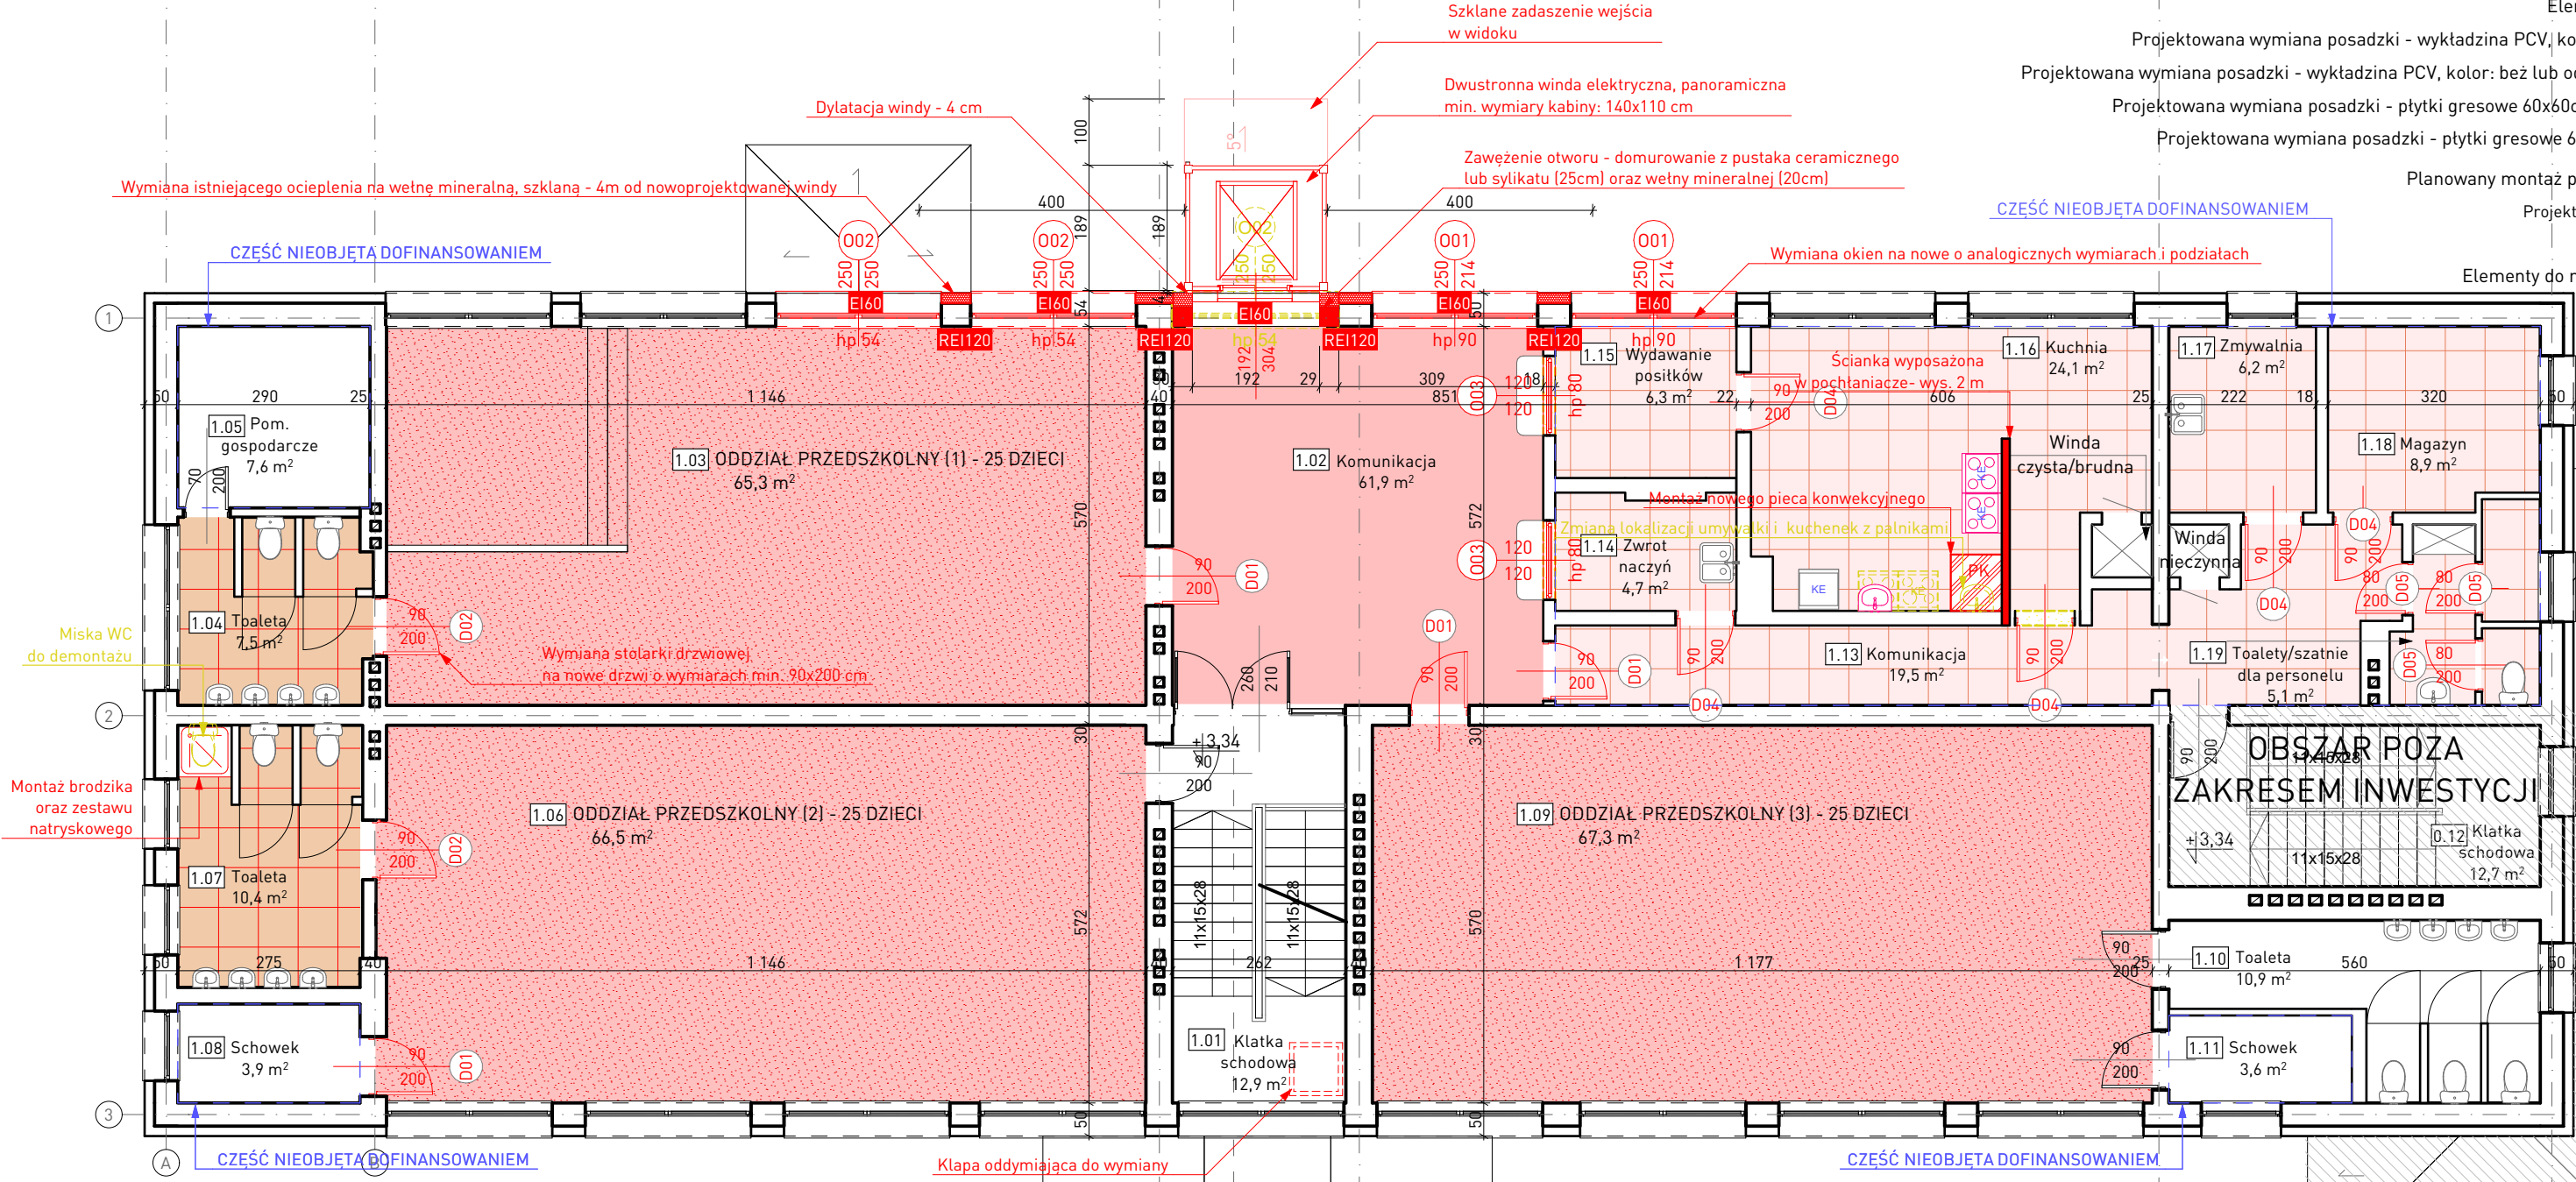

LEGENDA

- Elementy projektowane
- Projektowana wymiana posadzki - wykładzina PCV, kolor: imitacja drewna
- Projektowana wymiana posadzki - wykładzina PCV, kolor: beż lub odcienie niebieskiego
- Projektowana wymiana posadzki - płytki gresowe 60x60cm, kolor jasnoszary
- Projektowana wymiana posadzki - płytki gresowe 60x60cm, kolor szary
- Planowany montaż pieca konwekcyjnego
- Projektowana wełna mineralna
- Projektowana ściana
- Elementy do rozbiórki/demontażu



ZESTAWIENIE POWIERZCHNI - PIĘTRO		
Nr pom.	Nazwa pomieszczenia	Pow. użytkowa [m²]
1.01	Klatka schodowa	12,9
1.02	Hall	61,9
1.03	Oddział przedszkolny (1)	65,3
1.04	Toaleta przedszkola	7,5
1.05	Pom. gospodarcze	7,6
1.06	Oddział przedszkolny (2)	66,5
1.07	Toaleta przedszkola	10,4
1.08	Schówek	3,9
1.09	Oddział przedszkolny (3)	67,3
1.10	Toaleta przedszkola	10,9
1.11	Schówek	3,6
1.12	Klatka schodowa	12,7
1.13	Komunikacja	19,5
1.14	Pom. zwrotu naczyń	4,7
1.15	Pom. wydawania posiłków	6,3
1.16	Kuchnia	24,1
1.17	Zmywalnia	6,2
1.18	Magazyn	8,9
1.19	Toalety/szatnie dla personelu	5,1
Razem		405,3

- UWAGA! Projekt zakłada:
- zmiana lokalizacji pochylni dla osób niepełnosprawnych - objęte dofinansowaniem;
 - rozbiora odcinka wewn. instalacji oświetleniowej i budowa w nowej lokalizacji (zmiana lokalizacji lampy zewnętrznej) - objęte dofinansowaniem;
 - rozbiora części utwardzeń i budowa nowych - objęte dofinansowaniem;
 - likwidacja wskazanych okien oraz ich murów podokiennych - objęte dofinansowaniem;
 - zweżenie powstałego po demontażu okien otworu do szer. 192 cm - objęte dofinansowaniem;
 - rozbudowa budynku o windę dla niepełnosprawnych - objęte dofinansowaniem;
 - rozbiora istniejącej i budowa przegrody szklanej w wiatrołapie - objęte dofinansowaniem;
 - montaż tablic z nr szafek w piśmie wypukłym - na istniejących regałach szatniowych (tablica na każdego ucznia - ok. 115 szt.) - objęte dofinansowaniem;
 - modernizację instalacji elektrycznej (w tym wymianę rozdzielni na parterze i okablowania na piętrze) - objęte dofinansowaniem;
 - obudowę grzejników w pom. komunikacji, salach przedszkolnych i toaletach do nich przyległych - objęte dofinansowaniem;
 - malowanie ścian wewnętrznych lub wykończenie płytkami ściennymi w części modernizowanej - częściowo objęte dofinansowaniem;
 - modernizację oświetlenia w części pomieszczeń - objęte dofinansowaniem;
 - modernizację i docieplenie stropodachu - nieobjęte dofinansowaniem;
 - malowanie / mycie elewacji - objęte dofinansowaniem;
 - remont sufitów podwieszanych na piętrze - częściowo objęte dofinansowaniem;
 - wymiana części drzwi wewnętrznych na piętrze - częściowo objęte dofinansowaniem;
 - demontaż miski WC i montaż brodzika z zestawem natryskowym - objęte dofinansowaniem;
 - zmiana lokalizacji umywalki i kuchenek oraz montaż pieca konwekcyjnego (pom. 1.16) - nieobjęte dofinansowaniem;
 - budowa ścianki działowej w pom. 1.16 - nieobjęte dofinansowaniem;
 - częściowa wymiana okien - objęte dofinansowaniem;
 - wymiana części istniejącego ocieplenia na wełnę mineralną - objęte dofinansowaniem.

Wszelkie prawa zastrzeżone. Łącznie z prawem reprodukcji lub udostępnienia osobom trzecim tego rysunku lub jego części bez wyznaczonego upoważnienia autora Biura Projektowego Draft (Uz. U. 24/194, poz.83 art. 115-118)	Rewizja nr/data:	Temat rewizji - krótki opis:	
	Jednostka Projektowa:	 DRAFT ENGINEERS Sp. z o.o. Ul. Krakowska 21 32-065 Krzeszowice www.biurodraft.com.pl e-mail: biuro@biurodraft.com.pl	
	Nazwa Inwestora:	 GMINA ŻABNO ul. W. Jagiełły 1, 33-240 Żabno	
	Nazwa obiektu budowlanego:	Modernizacja wraz z dostosowaniem dla osób ze szczególnymi potrzebami Przedszkola w Żabnie.	
	Adres obiektu budowlanego:	ul. Władysława Jagiełły 12, 33-240 Żabno	Nr działek inwestycji: 1836/1, 1837/4, 1837/6
Nazwa Funkcja:	Branża:	architektura	Stadium: projekt wykonawczy
	Projektant PZT i proj. arch.-bud.:	mgr inż. arch. Grażyna Kuźniar	Nr uprawnień i specjalizacja: upr. bud. nr 77/98 architektoniczne bez ograniczeń
	Sprawdzający PZT i proj. arch.-bud.:		
Rysunek opracowała: mgr inż. arch. Dagmara Piątek		Nazwa Rysunku:	Rzut piętra
		Skala:	1:100
		Nr rys.:	A.02