


RZUT POŁACI DACHOWEJ  
SKALA 1:100

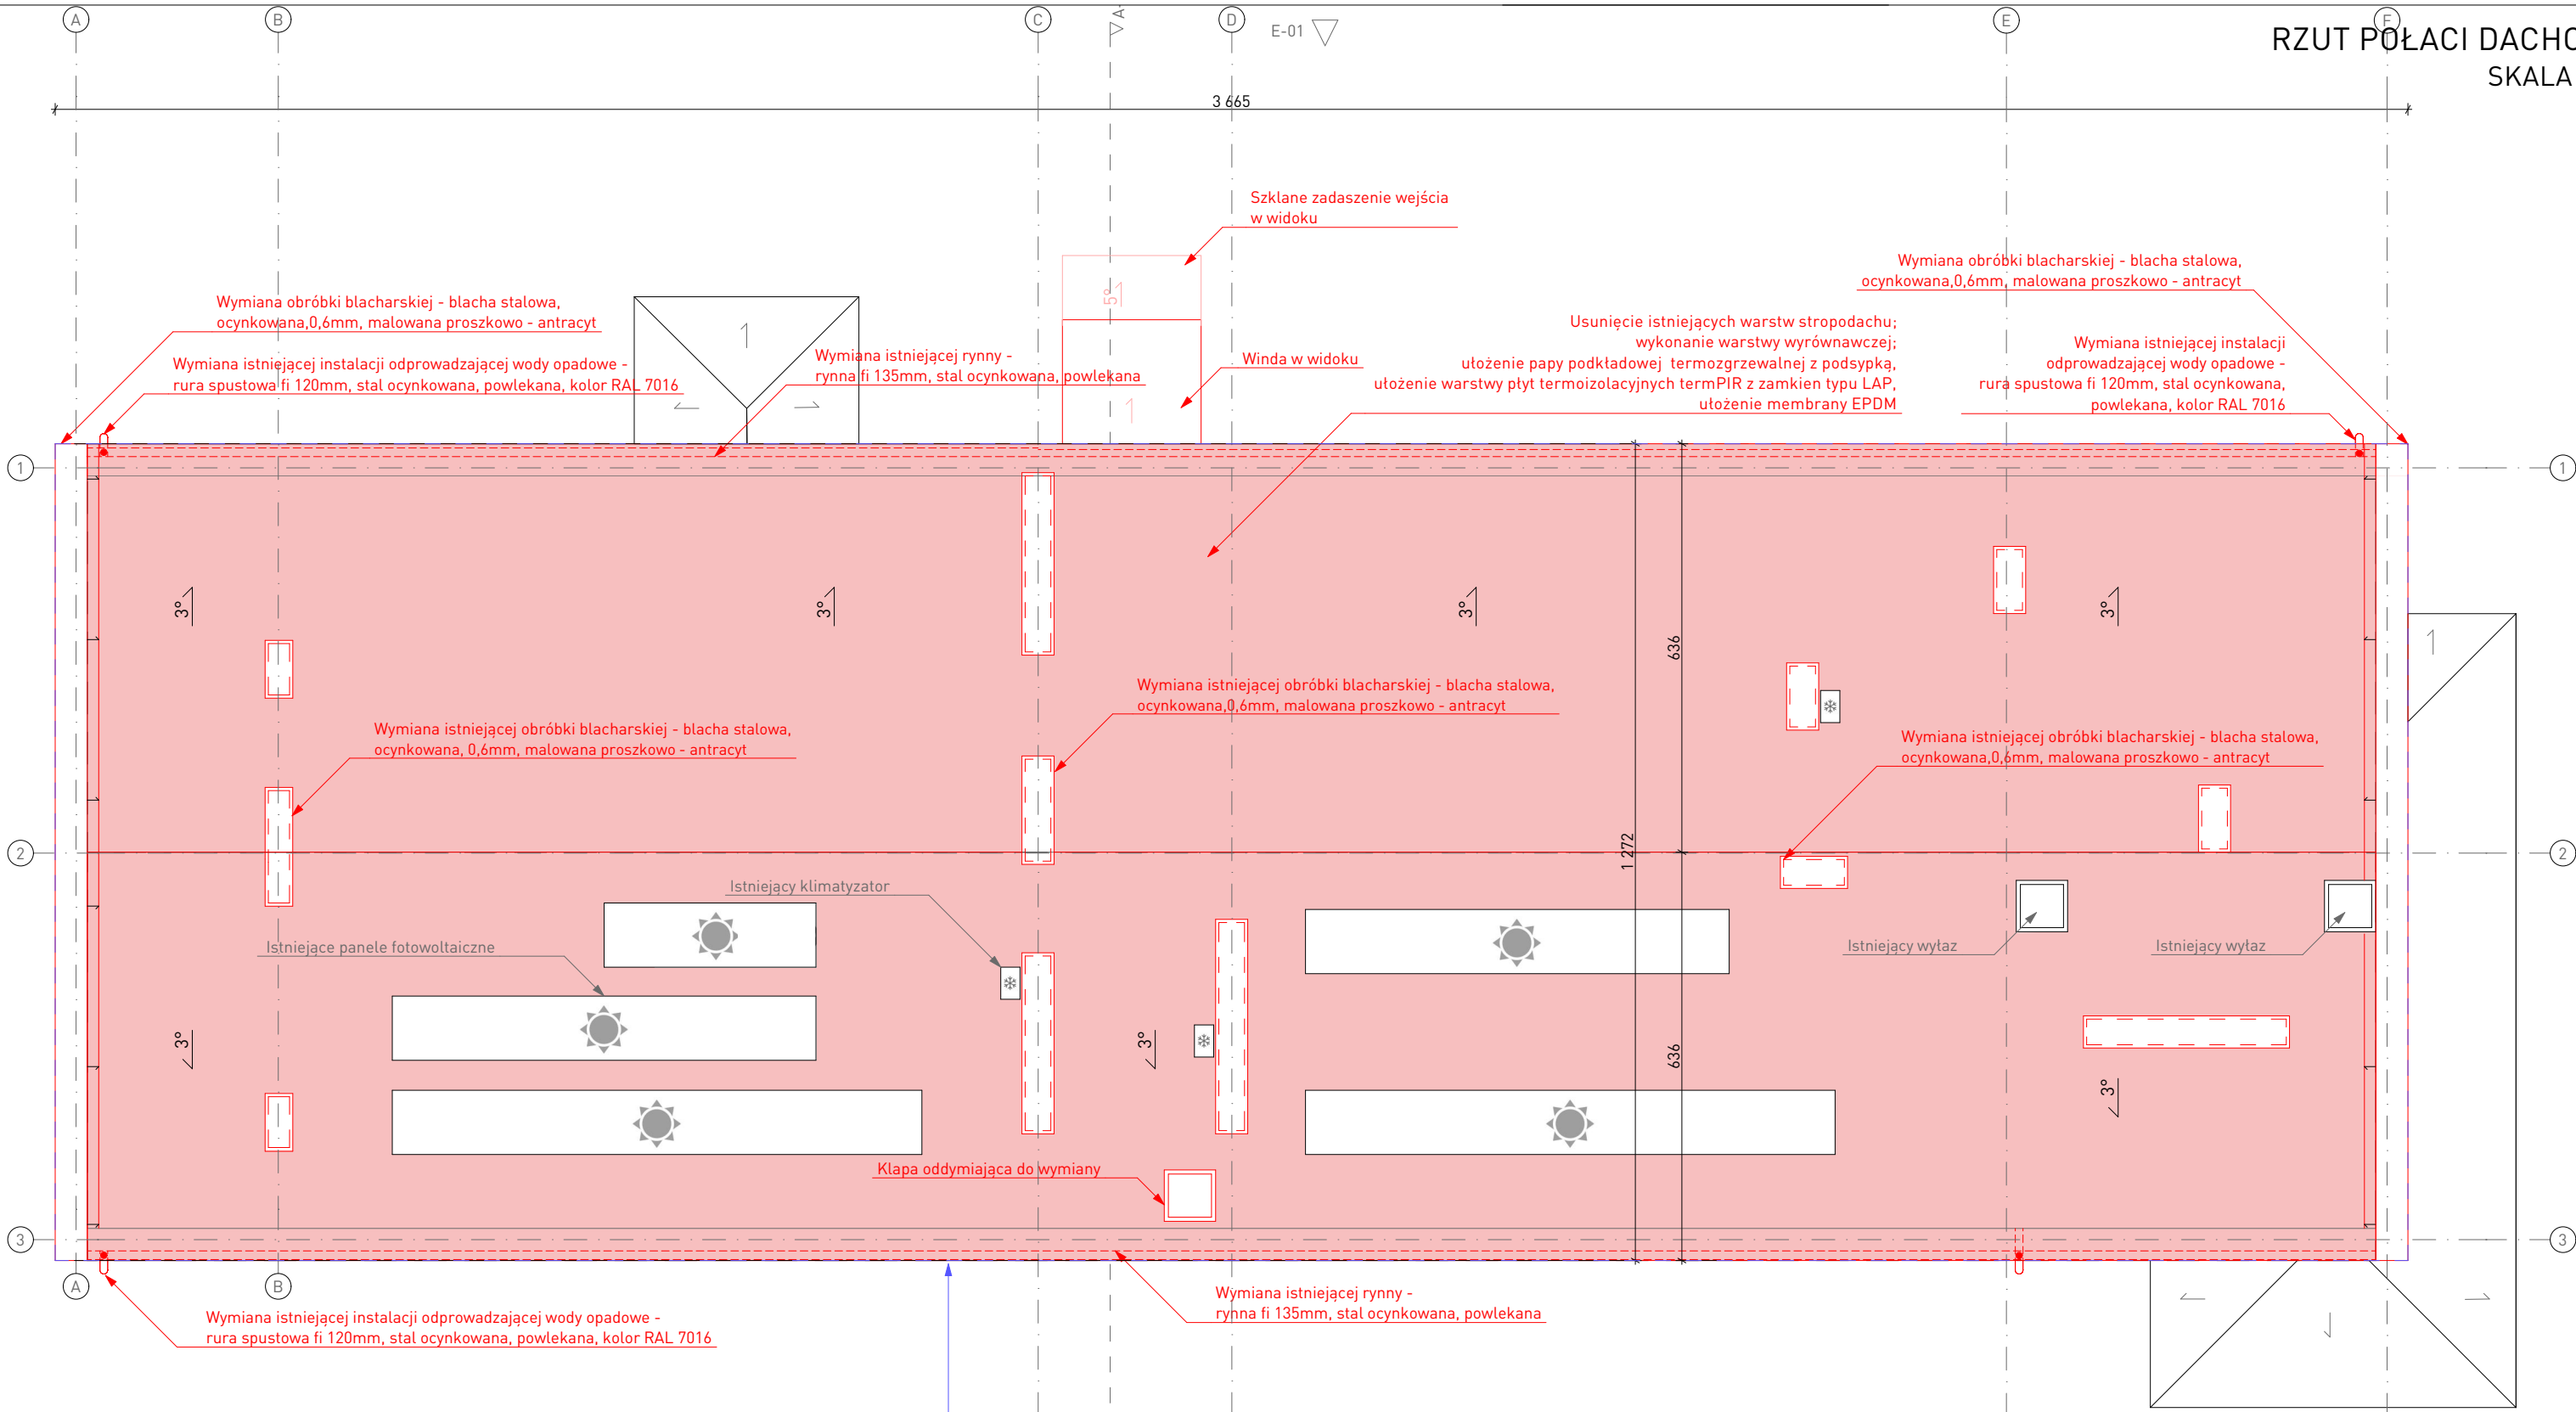

LEGENDA

- Elementy projektowane
- Wprowadzenie nowych warstw dachu
- Istniejący klimatyzator
- Istniejące panele fotowoltaiczne
- Elementy do rozbiórki

UWAGA!  
Pokrycie dachowe przewidziane do wymiany - 466,2 m<sup>2</sup>

CZĘŚĆ NIEOBJĘTA DOFINANSOWANIEM  
(modernizacja dachu)

Wszelkie prawa zastrzeżone. Łącznie z prawem reprodukcji lub udostępnienia osobom trzecim tego rysunku lub jego części bez wyznaczonego upoważnienia autora Biura Projektowego Draft (Uz. U. 24/194, poz.83 art. 115-118)	Rewizje nr/data:	Temat rewizji - krótki opis:		
	Jednostka Projektowa:	DRAFT ENGINEERS Sp. z o.o. Ul. Krakowska 21 32-065 Krzeszowice www.biurodraft.com.pl e-mail: biuro@biurodraft.com.pl		
	Nazwa Inwestora:	GMINA ŻABNO ul. W. Jagiełły 1, 33-240 Żabno		
	Nazwa obiektu budowlanego:	Modernizacja wraz z dostosowaniem dla osób ze szczególnymi potrzebami Przedszkola w Żabnie.		
	Adres obiektu budowlanego:	ul. Władysława Jagiełły 12, 33-240 Żabno	Nr działek inwestycji: 1836/1, 1837/4, 1837/6	
	Branża:	architektura	Stadium:	projekt wykonawczy
	Funkcja:	Imię i nazwisko:	Nr uprawnień i specjalizacja:	Nr projektu: 650/PA-K/12/2024
	Projektant PZT i proj. arch.-bud.:	mgr inż. arch. Grażyna Kuźniar	upr. bud. nr 77/98 architektoniczne bez ograniczeń	Podpis:
Sprawdzający PZT i proj. arch.-bud.:				Data opracowania: luty 2025
Rysunek opracowała: mgr inż. arch. Dagmara Piątek	Nazwa Rysunku:	Rzut piętra		Skala: 1:100
			Nr rys.:	A.03