


Poz.	Stal	Długość (cm)	Liczba			Długość łączna (m)		
	# A-IIIIN		w elementie	elementów	ogółem	A-IIIIN		
						# 8	# 10	# 12
1	12	229	350	1	350			801,50
2	12	250	700	1	700			1750,00
3	12	249	700	1	700			1743,00
4	10	8300	44	1	44			3652,00
5	8	32	1200	1	1200	384,00		
6	12	361	550	1	550			1985,50
8	12	189	275	1	275			519,75
9	10	6400	36	1	36			2304,00
11	8	32	630	1	630	201,60		
27	12	222	156	1	156			346,32
Długość wg średnic (m)						585,60	5956,00	7146,07
Masa 1 m pręta (kg/m)						0,40	0,62	0,89
Masa łączna wg średnic (kg)						231,31	3674,85	6345,71
Ogółem (kg)						10251,87		

Długość prętów nr 4 i 9 zwiększono o 10% na zakład.

Uwagi:

- Rysunki rozpatrywać łącznie z rysunkami architektury i instalacyjnymi.
- Wymiary oraz rzędne i usytuowanie elementów wg projektu architektonicznego.
- Sprawdzić wymiary na budowie.
- Zaleca się wykonać jeden komplet zbrojenia w celu sprawdzenia wymiarów.
- Rzędne na rys. konstrukcyjnych należy ostatecznie sprawdzić i ustalić na podstawie rzędnych zamieszczonych na rys. architektonicznych.
- Stopy monolitycznie połączone ze ścianami żelbetowymi (zbrojenie ścian przepuścić przez stopy)
- Średnice wewnętrzna zagięcia prętów wykonać zgodnie z normą Eurokod 2. Projektowanie konstrukcji z betonu.

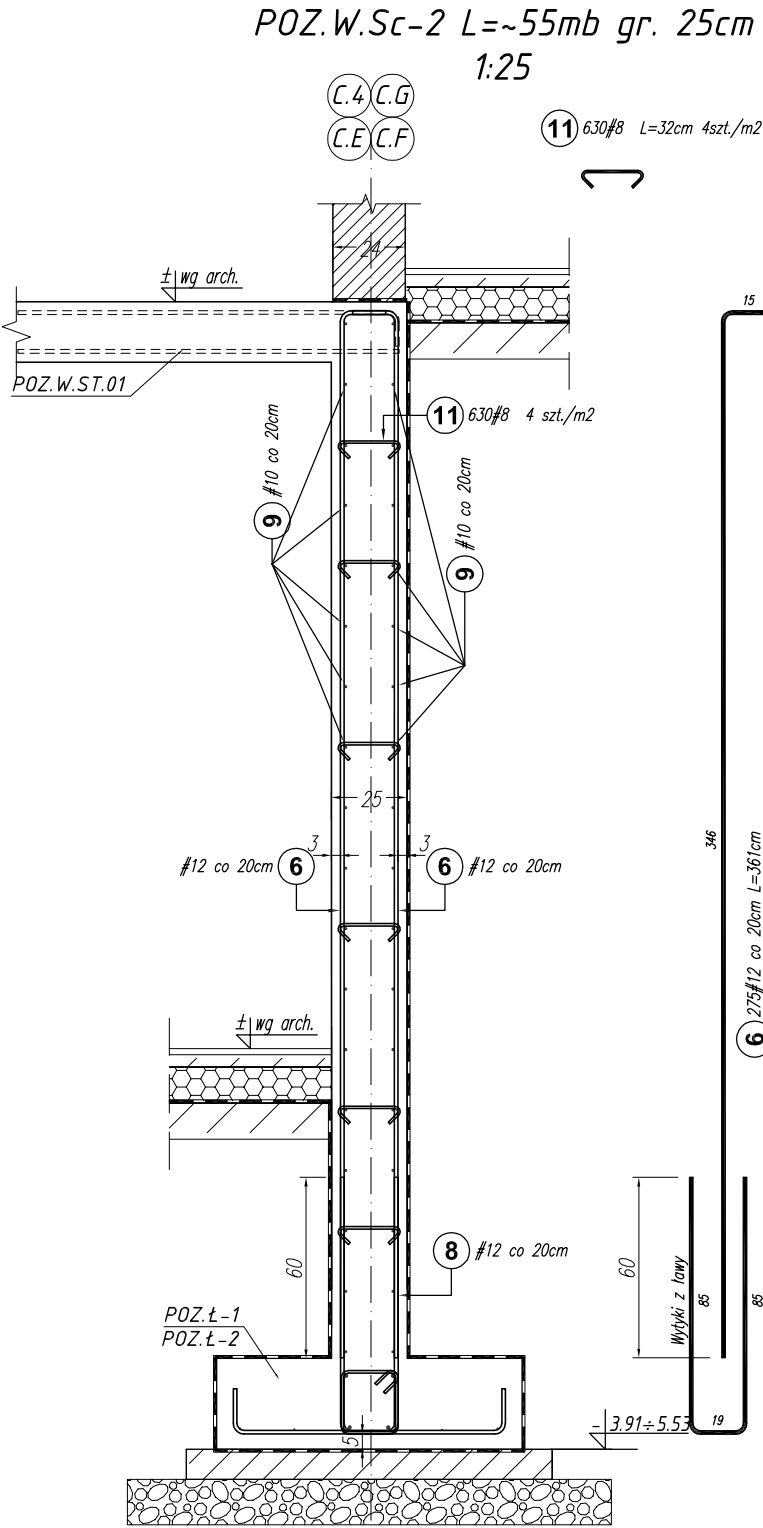

BETON C25/30 FUNDAMENTY
BETON C20/25 POZOSTAŁE ELEMENTY
STAL A-IIIIN (B500SP) - #
STAL A-I (St3SX-b) - Ø

Projekt jest w rozumieniu Ustawy o prawie autorskim i prawach pokrewnych utworem architektoniczno-urbanistycznym i jest chroniony prawem autorskim.		
	jednostka projektowa: "S.T. ARCHITEKC" Sp. z o.o. ul. Gen. M. Langiewicza 18 (II piętro) 35-021 Rzeszów tel. 17 862 81 66, 500 050 022, 501 308 898	
temat / nazwa:	BUDOWA CENTRUM KULTURY WRAZ Z NIEZBĘDNĄ INFRASTRUKTURĄ TECHNICZNĄ, URZĄDZENIAMI BUDOWLANymi I MURAMI OPOROWYMI NA DZIAŁCE O NUMERZE EWIDENCYJNYM 3158/4 W DYNOWIE	
Inwestor:	dane Inwestora: GMINA MIEJSKA DYNÓW adres: 36-065 DYNÓW, ul. RYNEK 2	
adres inwestycji:	jednostka ewidencyjna: 181601_1, DYNÓW MIASTO obręb ewidencyjny: nr 0001, DYNÓW numery działek ewidencyjnych: DZIAŁKA NR EWID.: 3158/4	
faza projektu:	PW	data: wrzesień 2025 r.
nazwa rysunku: ŚCIANA ŻELBETOWA: POZ.W.Sc-1; POZ.W.Sc-2; POZ.W.Sc-3;	skala: 1:25	nr rys.: K_15
	numer projektu: STA-CK.DYN-2022	
imię i nazwisko:	nr uprawnień:	podpis:
branża: KONSTRUKCJA		
projektant:		
mgr inż. Andrzej SYGNAROWICZ	2/95	
projektant sprawdzający:		
mgr inż. Mariusz Salamon	PDK/0050/PWOK/08	