



POZ.Sc-1 L=~100mb gr. 25cm  
1:25

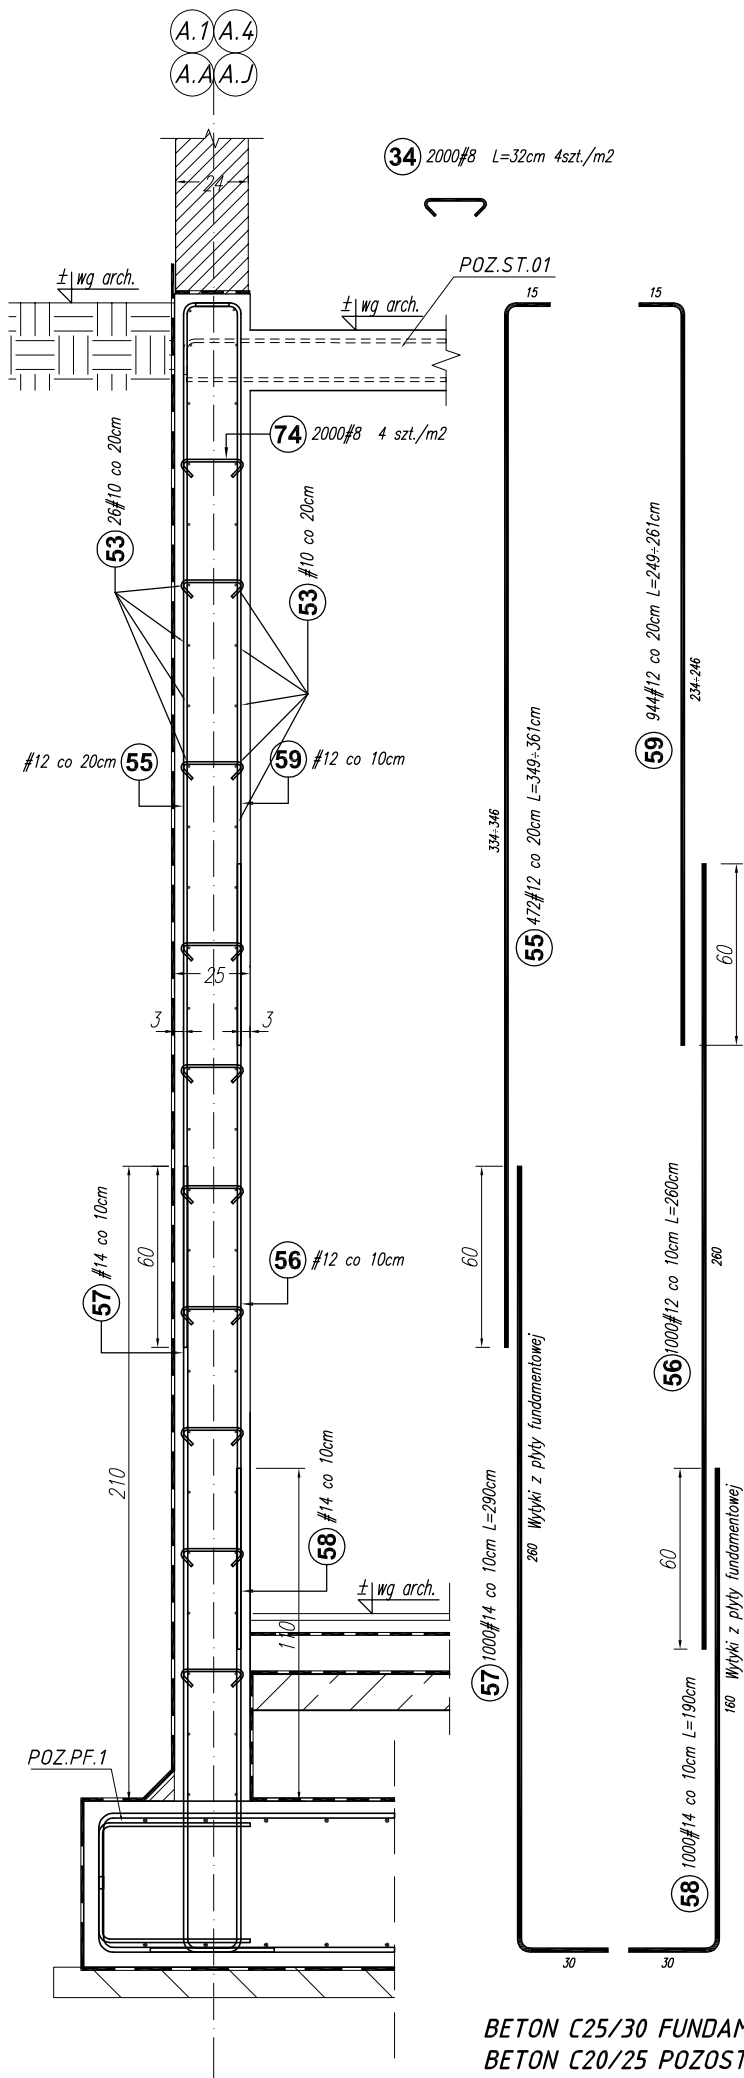

POZ.Sc-1 MIĘDZY OSIĄ A.2-A.3  
1:25

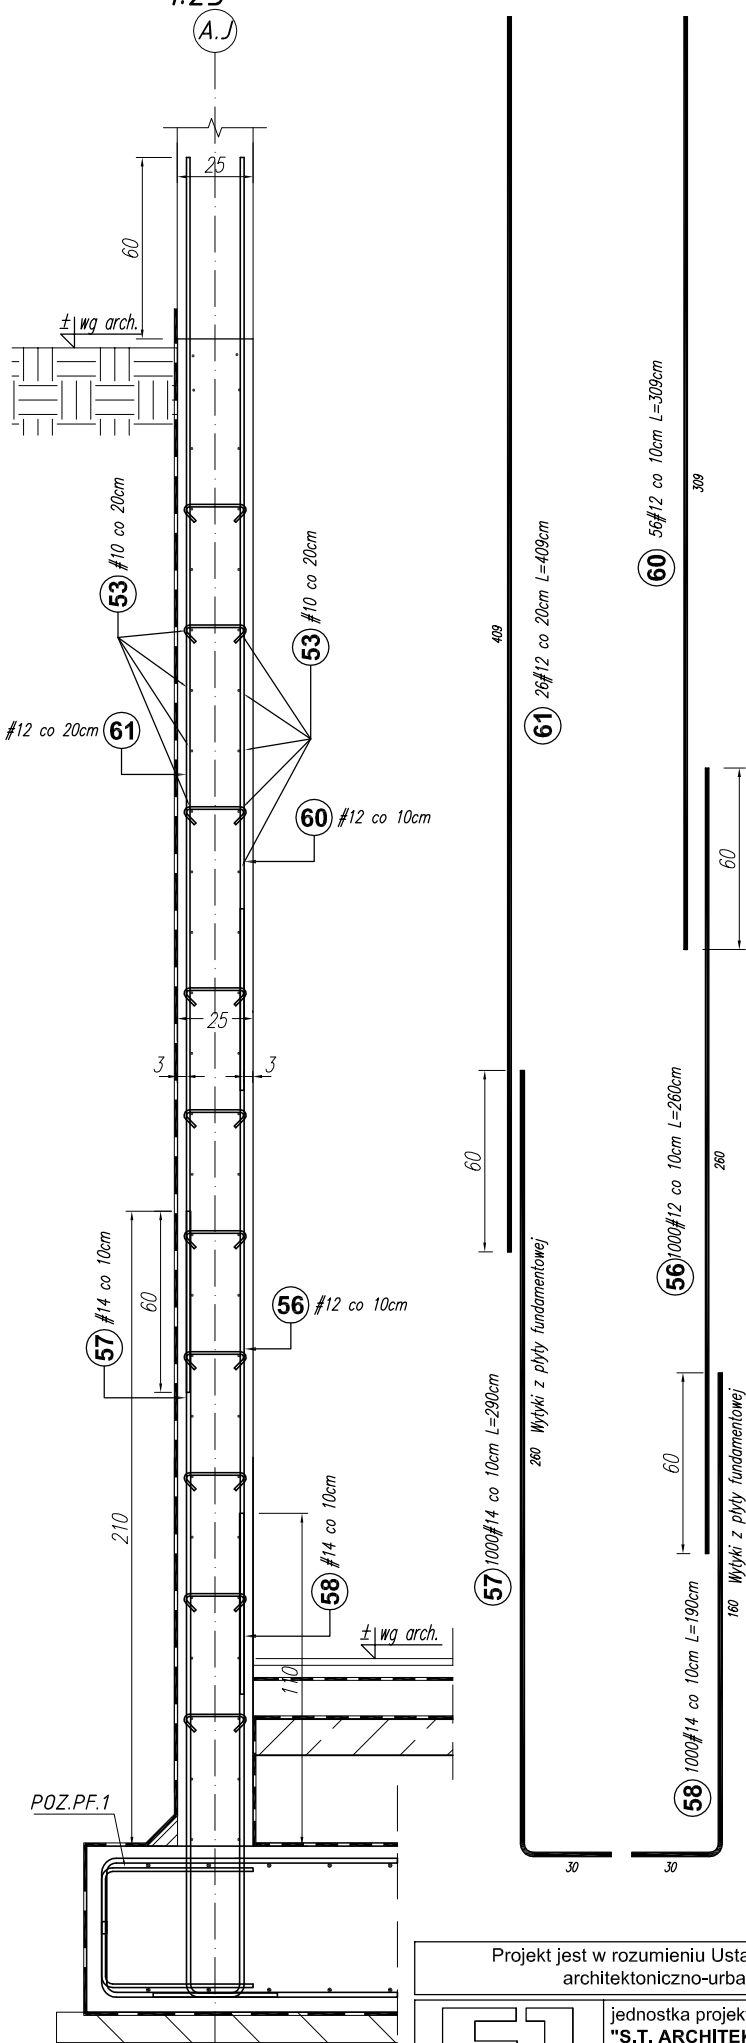

BETON C25/30 FUNDAMENTY  
BETON C20/25 POZOSTAŁE ELEMENTY  
STAL A-IIIIN (B500SP) - #  
STAL A-I (St3SX-b) - Ø

Poz.	Stal # A-IIIIN	Długość (cm)	Liczba			Długość łączna (m)			
			w elementach	elementów	ogółem	A-IIIIN			
						# 8	# 10	# 12	# 14
53	10	11000	52	1	52		5720,00		
55	12	361	472	1	472			1703,92	
56	12	260	1000	1	1000			2600,00	
57	14	290	1000	1	1000				2900,00
58	14	190	1000	1	1000				1900,00
59	12	261	944	1	944		2463,84		
60	12	309	56	1	56			173,04	
61	12	409	26	1	26			106,34	
74	8	32	2860	1	2860	915,20			
Długość wg średnic (m)						915,20	5720,00	7047,14	4800,00
Masa 1 m pręta (kg/m)						0,40	0,62	0,89	1,21
Masa łączna wg średnic (kg)						361,50	3529,24	6257,86	5808,00
Ogółem (kg)						15956,60			

- Uwagi:
- Rysunki rozpatrywać łącznie z rysunkami architektury i instalacyjnymi.
  - Wymiary oraz rzędne i usytuowanie elementów wg projektu architektonicznego.
  - Sprawdzić wymiary na budowie.
  - Zaleca się wykonać jeden komplet zbrojenia w celu sprawdzenia wymiarów.
  - Rzędne na rys. konstrukcyjnych należy ostatecznie sprawdzić i ustalić na podstawie rzędnych zamieszczonych na rys. architektonicznych.
  - Słupy monolitycznie połączone ze ścianami żelbetowymi (zbrojenie ścian przepuścić przez słupy)
  - Średnice wewnętrzna zagięcia prętów wykonać zgodnie z normą Eurokod 2. Projektowanie konstrukcji z betonu.

Projekt jest w rozumieniu Ustawy o prawie autorskim i prawach pokrewnych utworem architektoniczno-urbanistycznym i jest chroniony prawem autorskim.		
	jednostka projektowa: "S.T. ARCHITEKCI" Sp. z o.o. ul. Gen. M. Langiewicza 18 (II piętro) 35-021 Rzeszów tel. 17 862 81 66, 500 050 022, 501 308 898	
temat / nazwa:	BUDOWA CENTRUM KULTURY WRAZ Z NIEZBĘDNĄ INFRASTRUKTURĄ TECHNICZNĄ, URZĄDZENIAMI BUDOWLANymi I MURAMI OPOROWYMI NA DZIAŁCE O NUMERZE EWIDENCYJNYM 3158/4 W DYNOWIE	
Inwestor:	dane Inwestora: GMINA MIEJSKA DYNÓW adres: 36-065 DYNÓW, ul. RYNEK 2	
adres inwestycji:	jednostka ewidencyjna: 181601_1, DYNÓW MIASTO obręb ewidencyjny: nr 0001, DYNÓW numery działek ewidencyjnych: DZIAŁKA NR EWID.: 3158/4	
faza projektu:	PW	data: wrzesień 2025 r.
nazwa rysunku: ŚCIANA ŻELBETOWA: POZ.Sc-1;		skala: 1:25 nr rys.: K_36 numer projektu: STA-CK.DYN-2022
imię i nazwisko:	nr uprawnień:	podpis:
branża: KONSTRUKCJA		
projektant:		
mgr inż. Andrzej SYGNAROWICZ	2/95	
projektant sprawdzający:		
mgr inż. Mariusz Salamon	PDK/0050/PWOK/08	