


70 440#8 L=32cm 4szt./m2

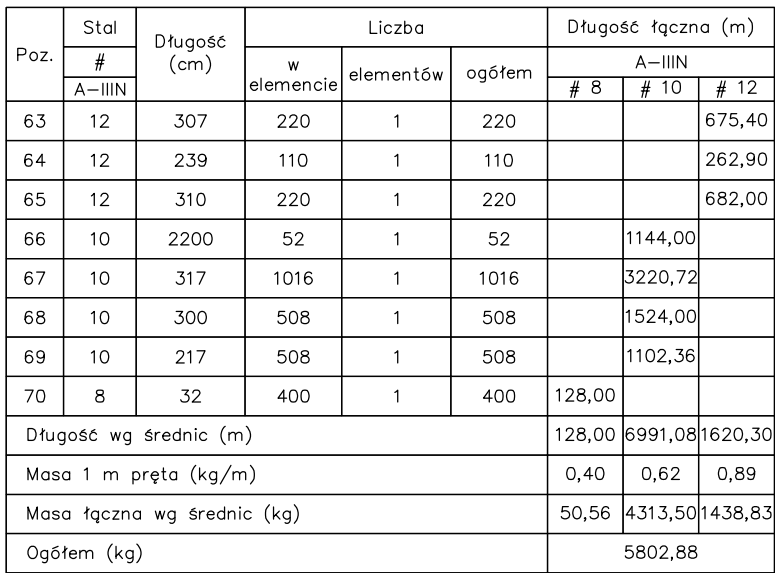

BETON C25/30 FUNDAM
BETON C20/25 POZOST
STAL A-IIIIN (B500SP) -
STAL A-I (St3SX-b)

BETON C25/30 FUNDAMENTY
BETON C20/25 POZOSTAŁE ELEMENTY
STAL A-IIIIN (B500SP) - #
STAL A-I (St3SX-b) - Ø

Projekt jest w rozumieniu Ustawy o prawie autorskim i prawach pokrewnych tworem architektoniczno-urbanistycznym i jest chroniony prawem autorskim.			
		jednostka projektowa: "S.T. ARCHITEKCI" Sp. z o.o. ul. Gen. M. Langlewicza 18 (II piętro) 35-021 Rzeszów tel. 17 862 81 66, 500 050 022, 501 308 898	
temat / nazwa:		BUDOWA CENTRUM KULTURY WRAZ Z NIEZBĘDĄ INFRASTRUKTURĄ TECHNICZNĄ, URZĄDZENIAMI BUDOWLANymi I MURAMI OPOROWymi NA DZIAŁCE O NUMERZE EWIDENCYJNYM 3158/4 W DYNOWIE	
Inwestor:		dane Inwestora: GMINA MIEJSKA DYNÓW adres: 36-065 DYNÓW, ul. RYNEK 2	
adres inwestycji:		jednostka ewidencyjna: 181601_1, DYNÓW MIASTO obręb ewidencyjny: nr 0001, DYNÓW numery działek ewidencyjnych: DZIAŁKA NR EWID.: 3158/4	
faza projektu:		PW	
nazwa rysunku: ŚCIANA ŻELBETOWA: POZ.Sc-2; KONDYGNACJA -1. DODATKOWE ZBROJENIE POZIOME W ŚCIANACH ŻELBETOWYCH POZ.Sc-1; POZ.Sc-2		data: wrzesień 2025 r.	
		skala: 1:25	nr rys.: K_37
		numer projektu: STA-CK.DYN-2022	
imię i nazwisko:		nr uprawnień:	podpis:
branża: KONSTRUKCJA			
projektant:			
mgr inż. Andrzej SYGNAROWICZ		2/95	
projektant sprawdzający:			
mgr inż. Mariusz Salamon		PDK/0050/PWOK/08	