



POZ.Sc-2 L=~28mb gr. 25cm  
KONDYGNACJA 0 i +1  
1:25

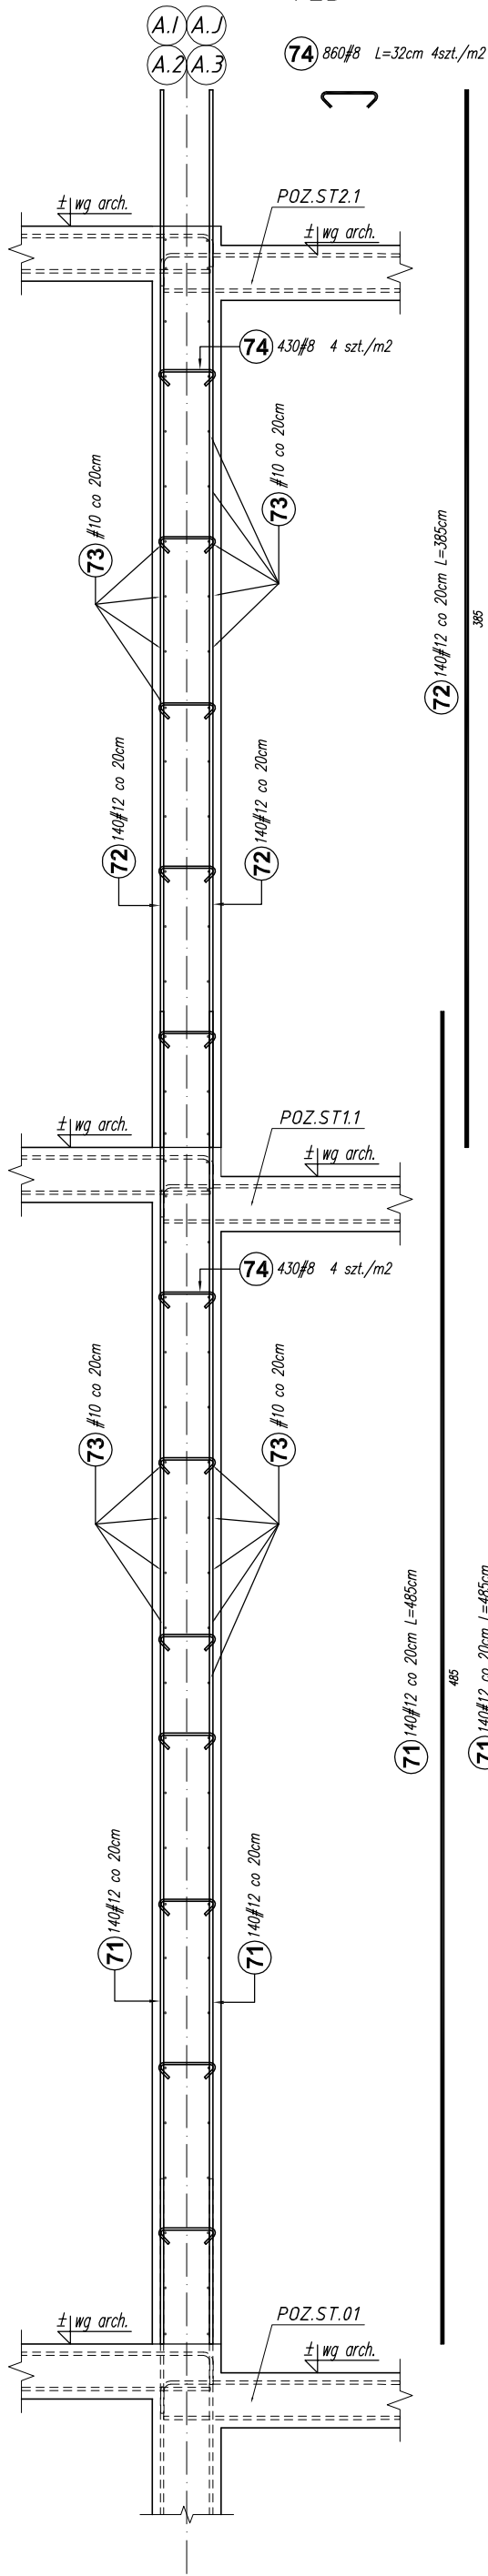

POZ.Sc-2 L=~28mb gr. 25cm  
KONDYGNACJA ANTRESOLA  
1:25

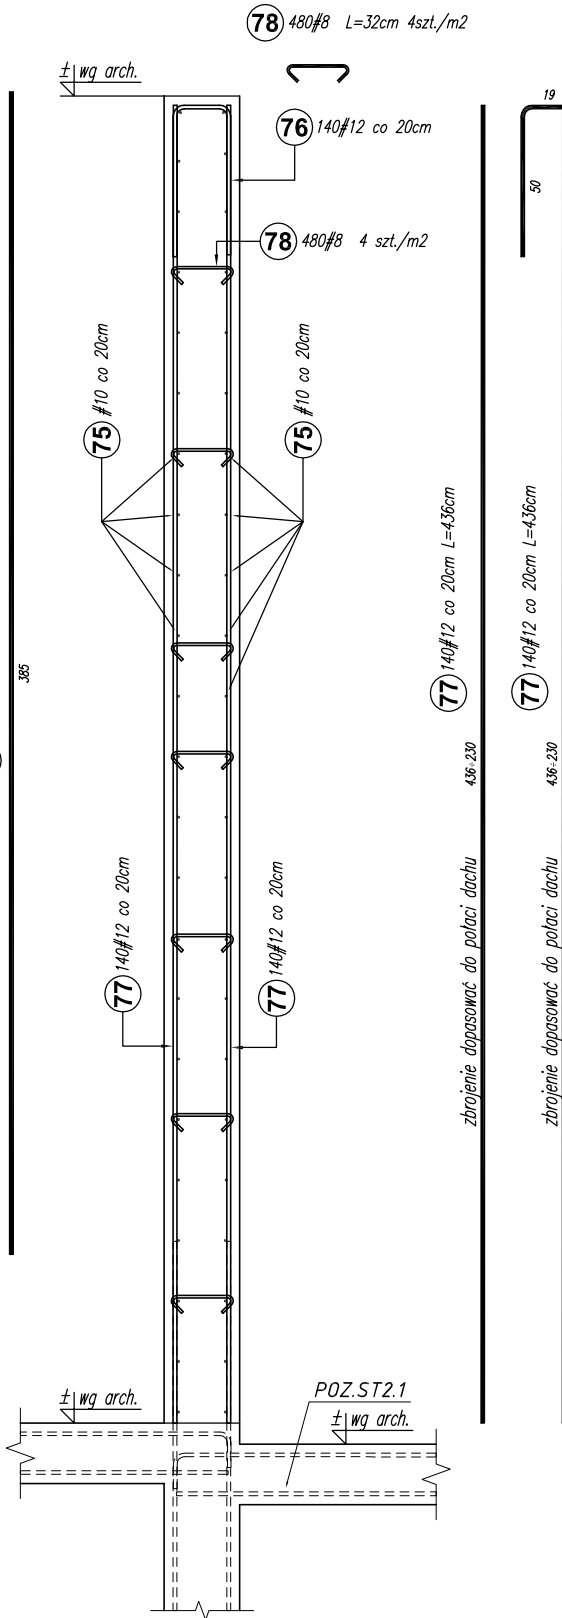

- Uwagi:
- Rysunki rozpatrywać łącznie z rysunkami architektury i instalacyjnymi.
  - Wymiary oraz rzędne i usytuowanie elementów wg projektu architektonicznego.
  - Sprawdzić wymiary na budowie.
  - Zaleca się wykonać jeden komplet zbrojenia w celu sprawdzenia wymiarów.
  - Rzędne na rys. konstrukcyjnych należy ostatecznie sprawdzić i ustalić na podstawie rzędnych zamieszczonych na rys. architektonicznych.
  - Śłupy monolitycznie połączone ze ścianami żelbetowymi (zbrojenie ścian przepuścić przez słupy)
  - Średnice wewnętrzna zagięcia prętów wykonać zgodnie z normą Eurokod 2. Projektowanie konstrukcji z betonu.

Poz.	Stal	Długość (cm)	Liczba			Długość łączna (m)		
	#		w elemencie	elementów	ogółem	A-IIIIN		
	A-IIIIN					# 8	# 10	# 12
71	12	485	280	1	280			1358,00
72	12	385	280	1	280			1078,00
73	10	2800	82	1	82		2296,00	
74	8	32	2860	1	2860	915,20		
75	10	2800	46	1	46		1288,00	
76	12	119	140	1	140			166,60
77	12	436	280	1	280			1220,80
78	8	32	480	1	480	153,60		
Długość wg średnic (m)						1068,80	3584,00	3823,40
Masa 1 m pręta (kg/m)						0,40	0,62	0,89
Masa łączna wg średnic (kg)						422,18	2211,33	3395,18
Ogółem (kg)						6028,68		

BETON C25/30 FUNDAMENTY  
BETON C20/25 POZOSTAŁE ELEMENTY  
STAL A-IIIIN (B500SP) - #  
STAL A-I (St3SX-b) - Ø

Projekt jest w rozumieniu Ustawy o prawie autorskim i prawach pokrewnych utworem architektoniczno-urbanistycznym i jest chroniony prawem autorskim.		
	jednostka projektowa: "S.T. ARCHITEKCI" Sp. z o.o. ul. Gen. M. Langiewicza 18 (II piętro) 35-021 Rzeszów tel. 17 862 81 66, 500 050 022, 501 308 898	
temat / nazwa:	BUDOWA CENTRUM KULTURY WRAZ Z NIEZBĘDNĄ INFRASTRUKTURĄ TECHNICZNĄ, URZĄDZENIAMI BUDOWLANymi I MURAMI OPOROWYMI NA DZIAŁCE O NUMERZE EWIDENCYJNYM 3158/4 W DYNOWIE	
Inwestor:	dane Inwestora: GMINA MIEJSKA DYNÓW adres: 36-065 DYNÓW, ul. RYNEK 2	
adres inwestycji:	jednostka ewidencyjna: 181601_1, DYNÓW MIASTO obręb ewidencyjny: nr 0001, DYNÓW numery działek ewidencyjnych: DZIAŁKA NR EWID.: 3158/4	
faza projektu:	PW	data: wrzesień 2025 r.
nazwa rysunku:	ŚCIANA ŻELBETOWA: POZ.Sc-2 KONDYGNACJA: 0; +1; ANTRESOLA	skala: 1:25 nr rys.: K_38 numer projektu: STA-CK.DYN-2022
imię i nazwisko:	nr uprawnień:	podpis:
branża: KONSTRUKCJA		
projektant:		
mgr inż. Andrzej SYGNAROWICZ	2/95	
projektant sprawdzający:		
mgr inż. Mariusz Salamon	PDK/0050/PWOK/08	