
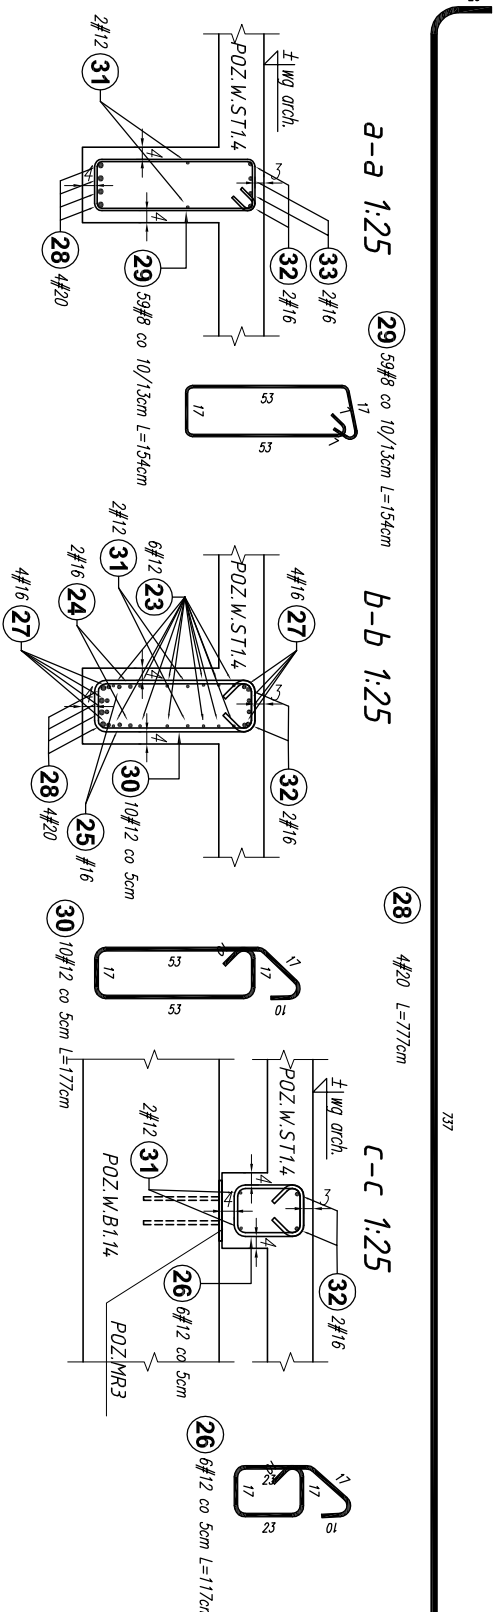
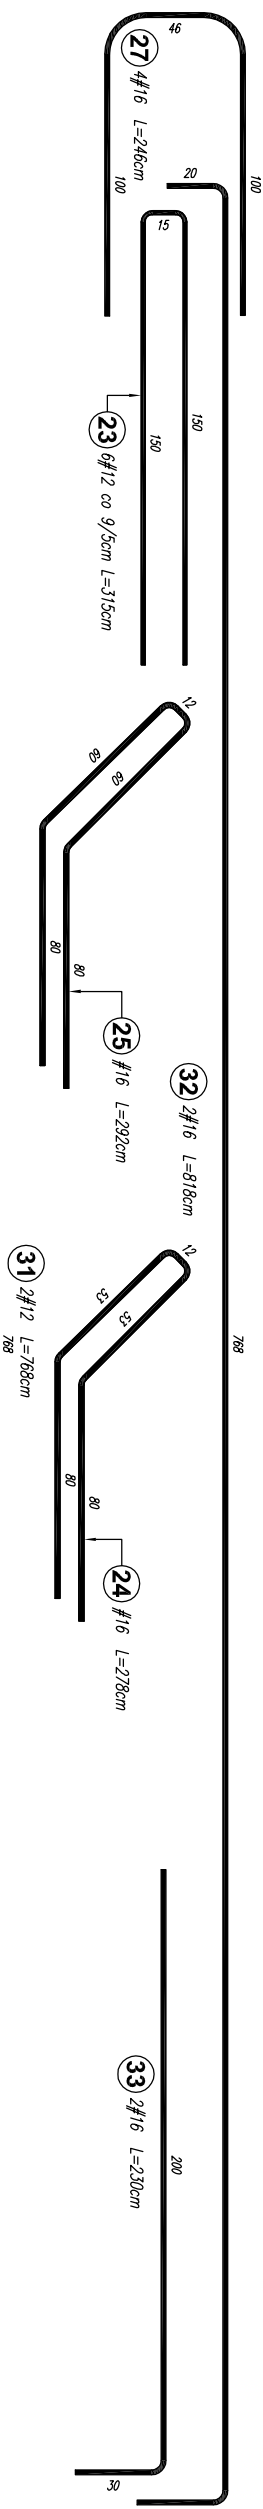


POZ.W.B.1.13 sztuk: 1
1:25

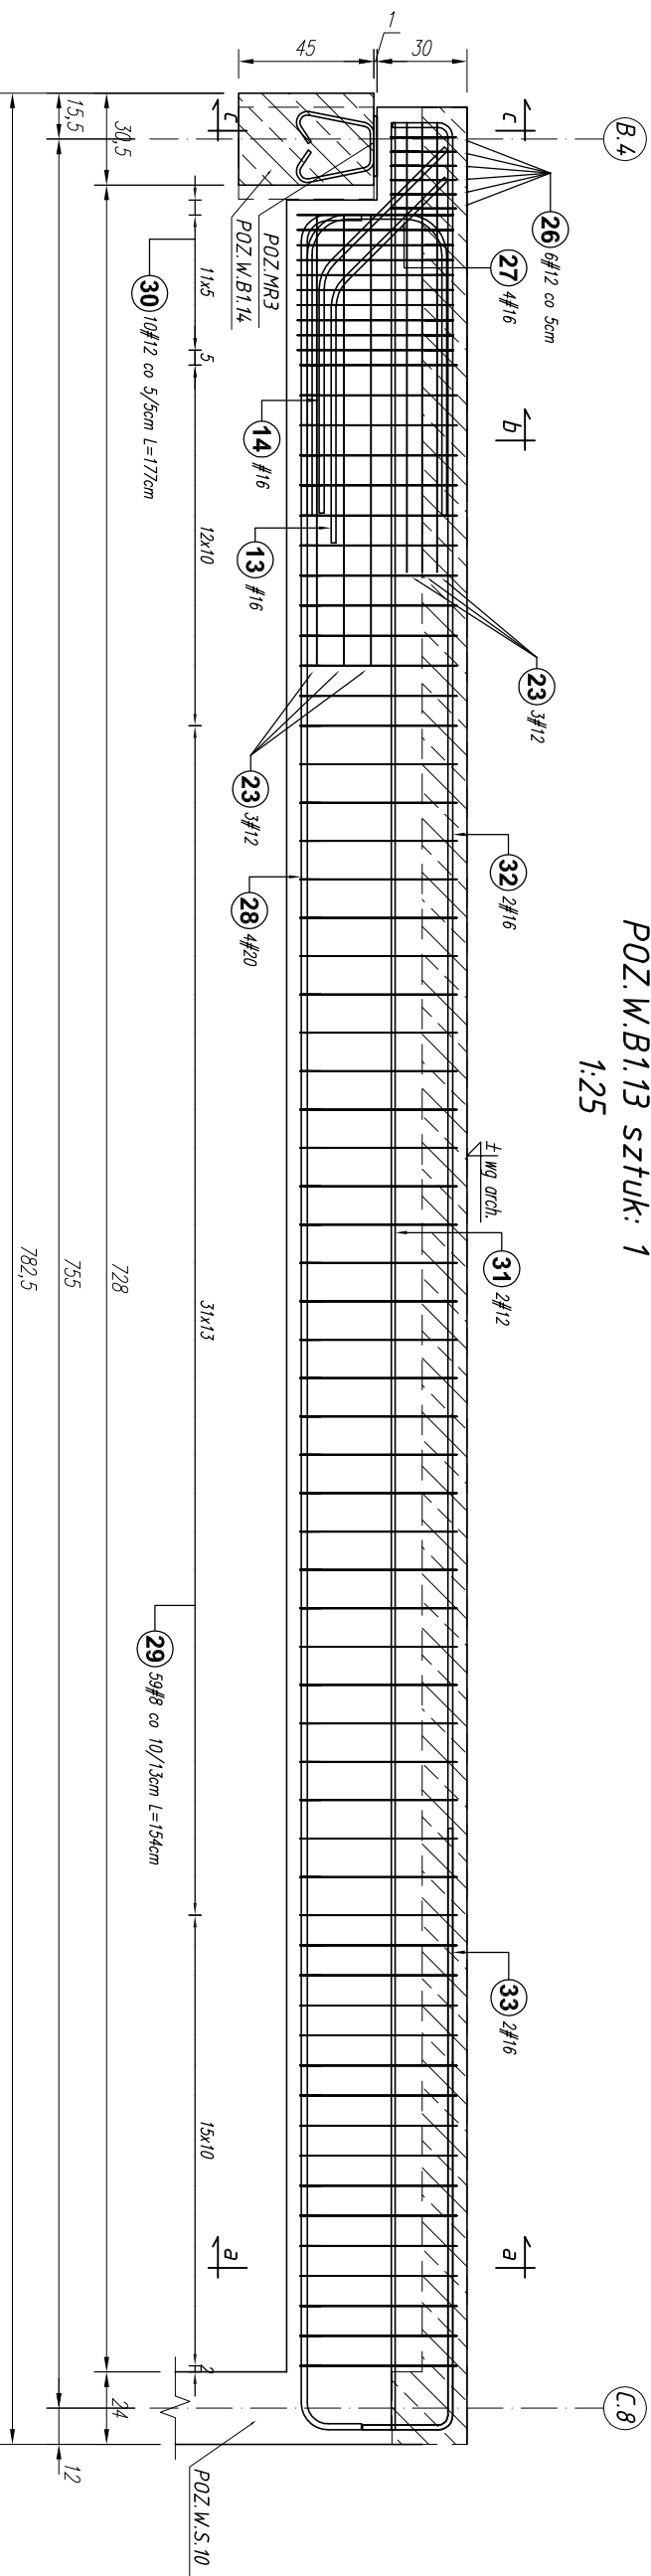

1. Wykonanie rozprawy i projektu architektonicznego.
2. Wymiarowanie i wykonanie elementów w projekcie architektonicznym.
3. Izolacja przeciwwilgociowa podłoga i powłoka fundamentów w projekcie architektonicznym.
4. Sprawdzenie wymiarów na budowie.
5. Zaleca się wykonać jeden komplet zbrojenia w celu sprawdzenia wymiarów.
6. Rozprawy na rys. konstrukcyjnych należy ostatecznie sprawdzić i ustalić na podstawie rzędnych zamieszczonych na rys. architektonicznych.
7. Ścianki wewnętrzna zagałęcia przęłów wykonać zgodnie z normą Eurokod 2. Projektowanie konstrukcji z betonem.

Poz.	Stal	Długość (cm)	Liczba			Długość łączna (m)				
	#		w elemente	elementów	ogółem	A – IIN				
						# 8	# 12	# 16	# 20	
23	12	315	6	1	6		18,90			
24	16	278	1	1	1			2,78		
25	16	292	1	1	1			2,92		
26	12	117	6	1	6		7,02			
27	16	246	4	1	4			9,84		
28	20	777	4	1	4				31,08	
29	8	154	59	1	59	90,86				
30	12	177	10	1	10		17,70			
31	12	768	2	1	2		15,36			
32	16	818	2	1	2			16,36		
33	16	230	2	1	2			4,60		
Długość wg średnic (m)						90,86	58,98	36,50	31,08	
Masa 1 m pręta (kg/m)						0,40	0,89	1,58	2,47	
Masa łączna wg średnic (kg)						35,89	52,37	57,67	76,77	
Ogółem (kg)						222,70				

Projekt jest w rozstrzeżeniu. Usługę o prawie autorskim i prawach pokrewnych utworzonę architektoniczno-urbanistycznym i jest chroniony prawem autorskim.		
<div><div></div><div></div></div>		
Jednostka projektowa: "S.T. ARCHITEKTUR" Sp. z o.o. ul. Gen. M. Langiewicza 18 (II piętro) 35-021 Rzeszów tel. 17 862 81 66, 500 050 022, 501 308 898		
temat / nazwa: BUDOWA CENTRUM KULTURY WRAZ Z NIEZBIĘDĄ INFRASTRUKTURA TECHNICZNA, URZĄDZENIAMI BUDOWLANYMI I MURAMI OGRÓWYMI NA DZIAŁCE O NUMERZE EWIDENCYJNYM 3158/4 W DYNOWIE		
Investor:	dane inwestora: GMINA MIEJSKA DYNÓW adres: 36-065 DYNÓW, ul. RYNEK 2	
adres inwestycji:	Jednostka ewidencyjna: 181601_1, DYNÓW MIASTO obrzęb ewidencyjny: nr 0001, DYNÓW numery działek ewidencyjnych: DZIAŁKA NR EWID.: 3158/4	
faza projektu:	PW	
nazwa rysunku:	data: wrzesień 2025 r.	
	skala: 1:25	nr rys.: K_53
numer projektu: STA-CK.DYN-2022		

imię i nazwisko:	nr uprawnień:	podpis:
branża: KONSTRUKCJA		
projektant:		
mgr inż. Andrzej SYGNAROWICZ		
295		
projektant sprawdzający:		
mgr inż. Mariusz Salamon		
PDK/0050/PWOK/08		