

POZ.W.RD.2 sztuk: 6
1:25

POZ.W.RD.4 sztuk: 11
1:25

POZ.W.RD.1 sztuk: 19
1:25


POZ.W.RD.3 sztuk: 6
1:25

C.1 C.A C.8
C.C C.A C.E


B.B
B.A

Poz.	Stal		Długość (cm)	Liczba			Długość łączna (m)		
	Ø	#		w elementach	elementów	ogółem	A-I Ø 6	A-IIIN # 12	A-IIIN # 14
16		12	165	4	11	44		72,60	
17		14	125	4	11	44			55,00
20	6		88	12	11	132	116,16		
21		12	165	4	19	76		125,40	
22	6		88	11	19	209	183,92		
23		14	100	4	19	76		76,00	
24		14	110	4	6	24		26,40	
25		14	390	4	6	24		93,60	
26	6		88	25	6	150	132,00		
27		12	125	4	6	24		30,00	
28	6		88	6	6	36	31,68		
Długość wg średnic (m)			463,76 228,00 251,00						
Masa 1 m pręta (kg/m)			0,22 0,89 1,21						
Masa łączna wg średnic (kg)			102,95 202,46 303,71						
Ogółem (kg)			609,13						

BETON C20/25
STAL A-IIIN (B500SP) - #
STAL A-I (St3SX-b) - Ø

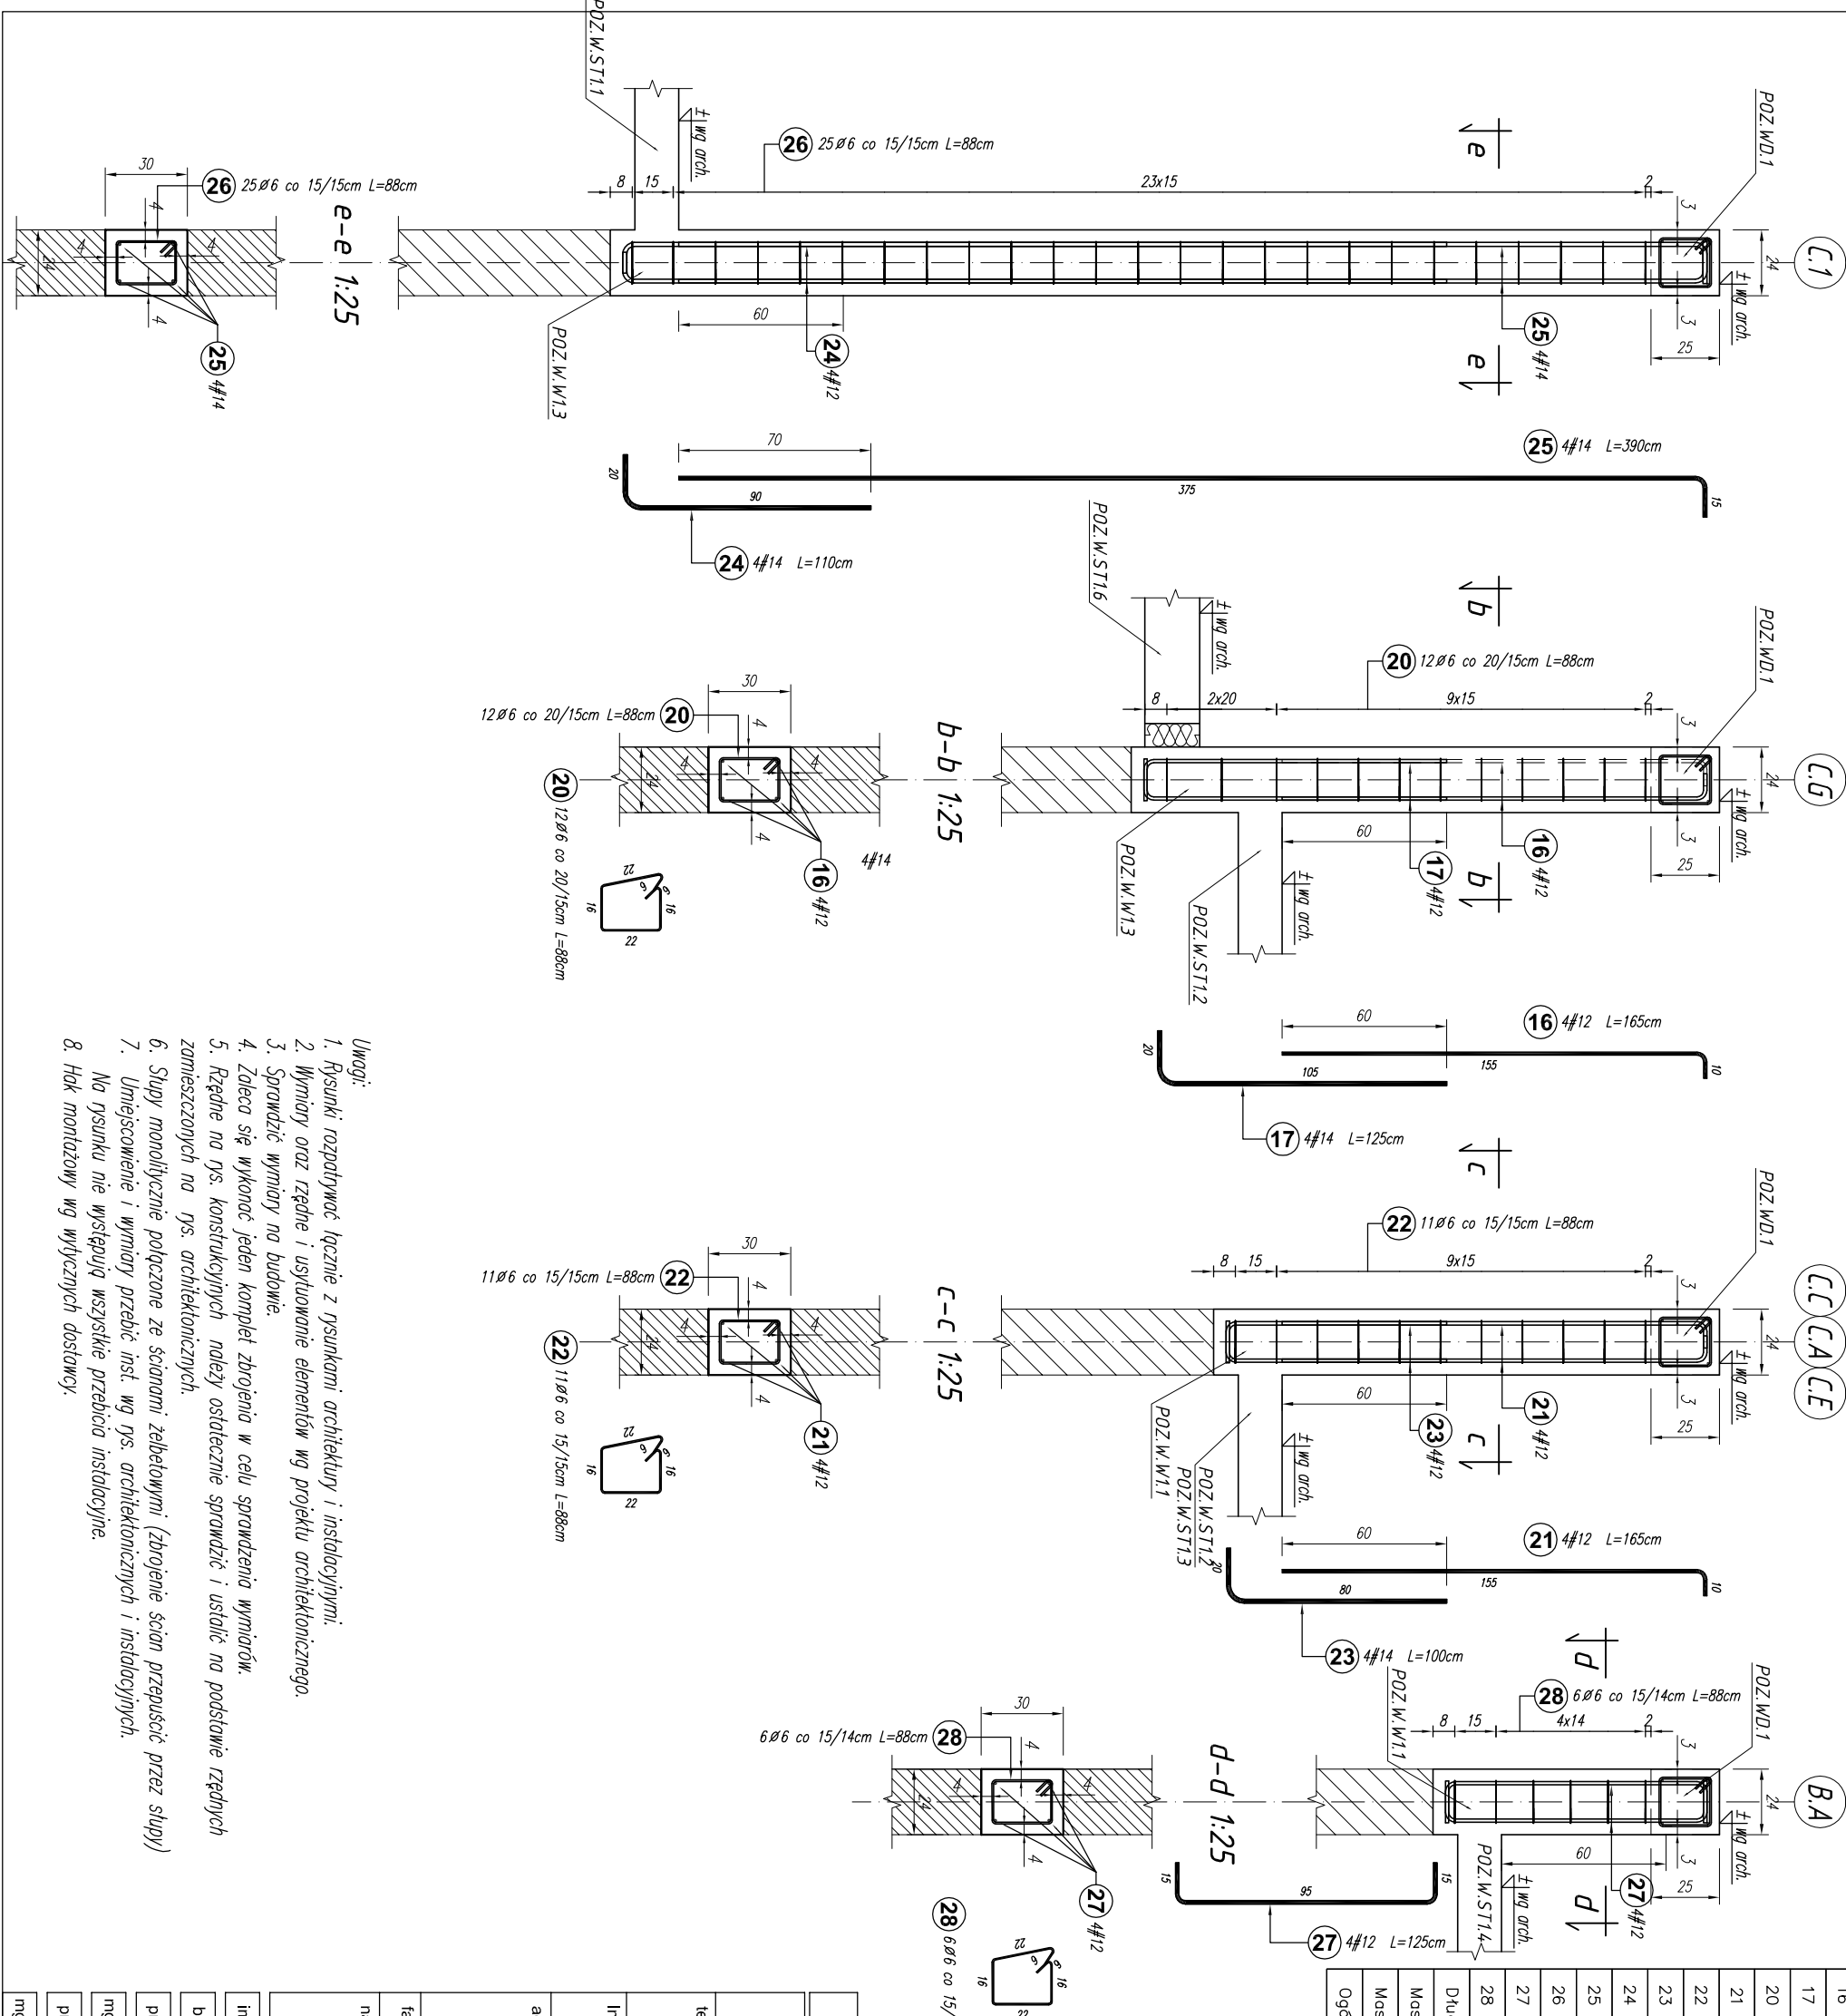

- Uwagi:
- Rysunki rozpatrywać łącznie z rysunkami architektury i instalacyjnymi.
 - Wymiary oraz rzędy i ułożenie elementów wg projektu architektonicznego.
 - Sprzedaż wymiarów na budowie.
 - Zaleca się wykonać jeden komplet zbrojenia w celu sprawdzenia wymiarów.
 - Rzędy na rys. konstrukcyjnych należy ostatecznie sprawdzić i ustalić na podstawie rzędnych zamieszczonych na rys. architektonicznych.
 - Stopy monolityczne połączone ze ścianami żelbetowymi (zbrojenie ścian przepuścić przez słupy)
 - Umieszczenie i wymiary przebieg. inst. wg rys. architektonicznych i instalacyjnych.
 - Na rysunku nie występują wszystkie przebiega instalacyjne.
 - Hak montażowy wg wyliczonych dostawcy.

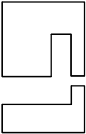Projekt jest w rozrządzeniu Ustawy o prawie autorskim i prawach pokrewnych utworom architektoniczno-urbanistycznym i jest chroniony prawem autorskim.				
		Jednostka projektowa: "S.T. ARCHITEKT" Sp. z o.o. ul. Gen. M. Langiewicza 18 (II piętro) 35-021 Rzeszów tel. 17 862 81 66, 500 050 022, 501 308 898		
temat / nazwa:	BUDOWA CENTRUM KULTURY WRAZ Z NIEZBEDNĄ INFRASTRUKTURĄ TECHNICZNĄ, URZĄDZENIAMI BUDOWLANymi I MURAMI OPOKOWYMI NA DZIAŁCE O NUMERZE EWIDENCYJNYM 3158/4 W DYNOWIE			
inwestor:	dane inwestora: GMINA MIEJSKA DYNÓW adres: 36-065 DYNÓW, ul. RYNEK 2			
adres inwestycji:	jednostka ewidencyjna: 181601_1, DYNÓW MIASTO obręb ewidencyjny: nr 0001, DYNÓW numery działek ewidencyjnych: DZIAŁKA NR EWID.: 3158/4			
faza projektu:	PW			data: wrzesień 2025 r.
nazwa rysunku:	RDZENIE: POZ.W.RD.1; POZ.W.RD.2; POZ.W.RD.3; POZ.W.RD.4		skala: 1:25	
			nr rys.: K_67	
imię i nazwisko:		nr uprawnień:	podpis:	
branża:	KONSTRUKCJA			
projektant:				
mgr inż. Andrzej SYGNAROWICZ		2195		
projektant sprawdzający:				
mgr inż. Mariusz Salamon		PDK/0050/PWOK/08		