

MAPA DO CELÓW PROJEKTOWYCH

Skala mapy: 1:500

Powiat: gliwicki
Nazwa i identyfikator jednostki ewidencyjnej: Wielowieś 240508_2
Nazwa i identyfikator obrębu: Świbie 240508_2.0010

Numer kancelaryjny: WGI.6640.1.1013.2025

Układ wysokościowy: PL-EVRF-2007

Układ współrzędnych prostokątnych płaskich - 2000(18)

Obiekt: Świbie - Szkolna

Legenda mapy projektowej:
- granica opracowania
- granice działek ewidencyjnych
17/2 - numery działek ewidencyjnych
- podziemna sieć elektroenergetyczna
- podziemna sieć wodociągowa

Mapa jest aktualna na dzień 23.05.2025 r. w zakresie sytuacji i uzbrojenia terenu.
UWAGA: W obszarze aktualizacji mogą występować sieci uzbrojenia podziemnego, na temat których nic nie wiadomo w odpowiednich instytucjach branżowych.
W granicach działek nie badano słuszności gruntowych

Miejscowe Plany Zagospodarowania Przestrzennego:

Mn - linie rozgraniczające tereny o różnym przeznaczeniu
Mn - tereny o różnym przeznaczeniu

UCHWAŁA Nr XXXVI-208/02 RADY GMINY WIELOWIEŚ z dnia 8 października 2002r.
w sprawie MIEJSCOWEGO PLANU ZAGOSPODAROWANIA PRZESTRZENNEGO
TERENÓW ZAINWESTOWANYCH I ROZWOJOWYCH SOŁECTWA ŚWIBIE

Granice działek ewidencyjnych w odległości mniejszej lub równej 3m
od planowanej inwestycji spełniają standardy dokładnościowe.


GEODETA UPRAWNIONY

mgr inż. Tomasz Gawęcki
zaświadczenie nr 22621


Świadomy odpowiedzialności karnej za złożenie fałszywego oświadczenia,
oświadczam, że praca geodezyjna WGI.6640.1.1013.2025,
zgłoszona u Starosty gliwickiego, której wykonawcą jest Flota Geodezja Sp. z o.o.,
kierownikiem geodeta uprawnionym mgr inż. Tomasz Gawęcki, nr uprawnień 22621,
w dniu 06.06.2025 r. otrzymała protokół nr WGI.6640.1.1013.2025_32446 pozytywnej weryfikacji
sporządzony przez: Ewa Pol.

GEODETA UPRAWNIONY

mgr inż. Tomasz Gawęcki
zaświadczenie nr 22621

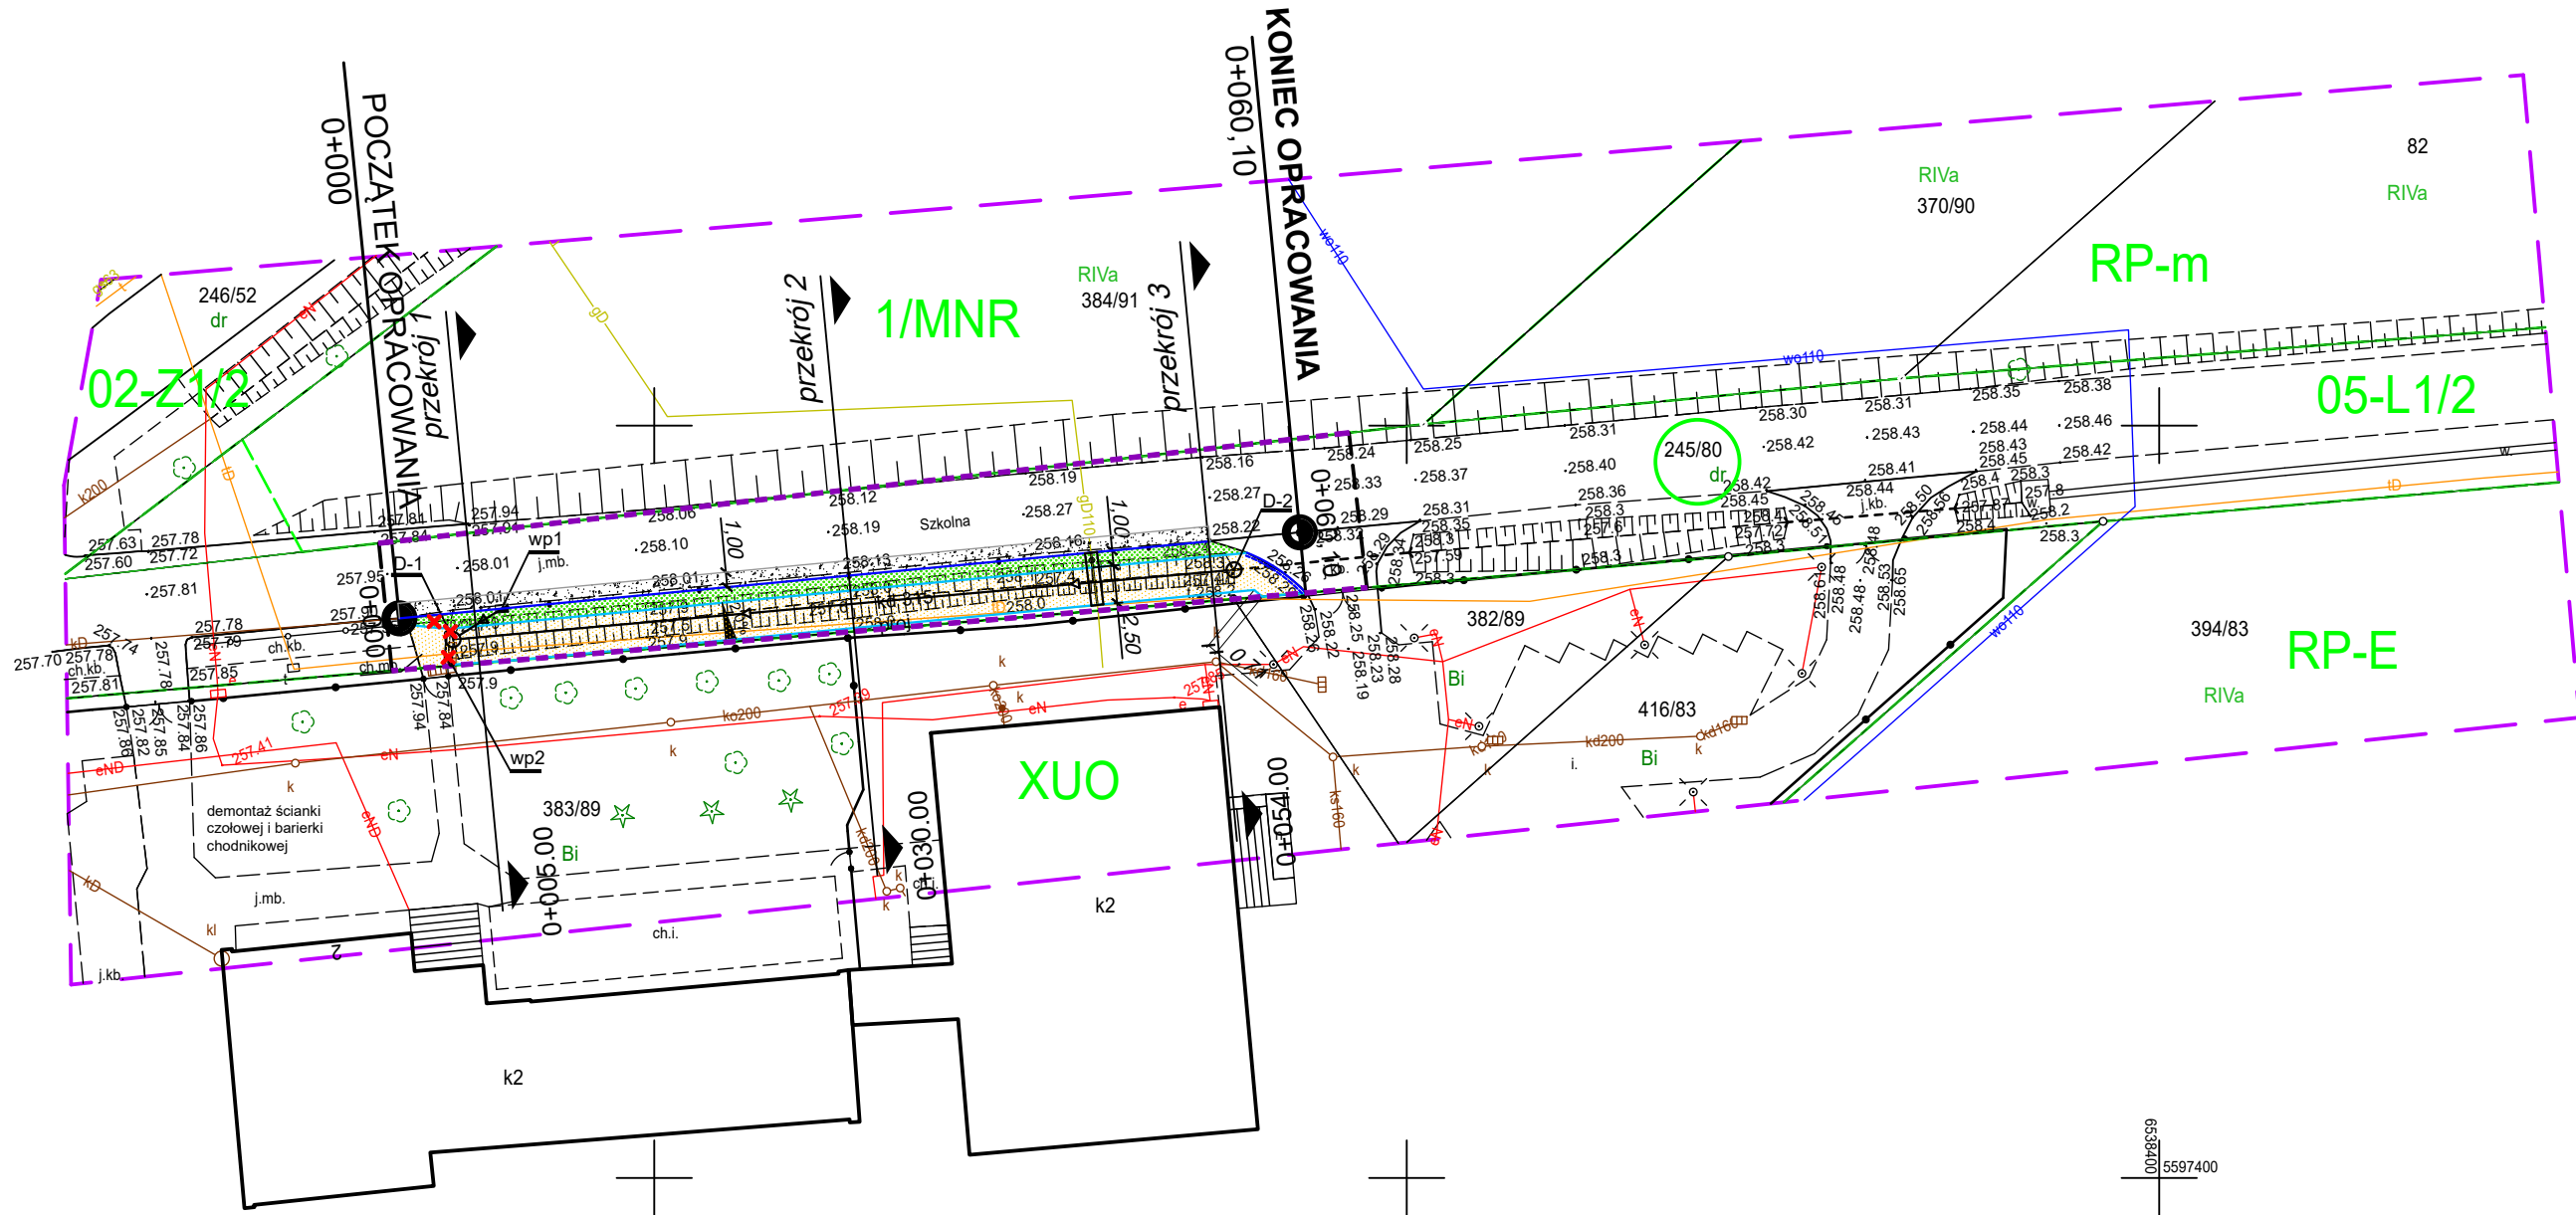

- LEGENDA:
- Linia rozgraniczająca teren inwestycji określająca granicę pasa drogowego
 - Linia rozgraniczająca teren inwestycji nie będąca granicą pasa drogowego
 - Krawężnik betonowy /Krawężnik najazdowy betonowy
 - Obrzeże betonowe
 - Nawierzchnia chodników z kostki betonowe
 - Nawierzchnia pasa zieleni
 - Nawierzchnia bitumiczna poszerzenia drogi
 - Projektowana kanalizacja deszczowa
 - Działka pod inwestycję
 - Elementy do usunięcia

<div><div>Biuro Projektów</div><div>A - PROPOL</div><div>44-121 Gliwice ul. Rubinowa 2 tel. (0-32) 270-88-31</div></div>			<div>DATA Wrzesień 2025</div> <div>INWESTOR Zarząd Dróg Powiatowych ul. Zygmunta Starego 17 44-100 Gliwice</div>		<div>NUMER KOMPLETU</div> <div></div>
PROJEKTOWAŁ <div>mgr inż. Adam Bieganski upr. bud.Nr 2469/2 spec. konstr.-inż.</div>		INWESTYCJA <i>Budowa chodnika w miejscowości Świbie przy ul. Szkolnej</i>			
OPRACOWAŁ <div>inż. Paweł Kłora</div>		OBIEKT <i>Część drogowa z odwodnieniem</i>		NR PROJ. <i>7206/AP 542/2025</i>	
SPRAWDZIŁ <div>mgr inż. Piotr Gosławski upr. nr 43102 specj. konstr.-bud.</div>					
SKALA 1:500	BRANŻA Konstrukcyjno- Inżynierska	STADIUM PZT	TREŚĆ RYS. <i>Zagospodarowanie terenu</i>	NR RYS. <i>01</i>	