



FLOTA Geodezja Sp. z o.o.
43-600 Jaworzno, ul. Chopina 94
NIP: 632-201-70-50, tel: 696-600-255
email: biuro@flota.info

MAPA DO CELÓW PROJEKTOWYCH

Skala mapy: 1:500

Powiat: gliwicki
Nazwa i identyfikator jednostki ewidencyjnej: 240508_2 Wielowieś
Nazwa i identyfikator obrębu: Świbie 240508_2.0010

Numer kancelaryjny: WGI.6640.1.1013.2025

Układ wysokościowy: PL-EVRF-2007

Układ współrzędnych prostokątnych płaskich - 2000(18)

Obiekt: Świbie - Szkolna

Legenda mapy projektowej:
- granica opracowania
- granice działek ewidencyjnych
1712 - numery działek ewidencyjnych
- podziemna sieć elektroenergetyczna
- podziemna sieć wodociągowa

Mapa jest aktualna na dzień 23.05.2025 r. w zakresie sytuacji i uzbrojenia terenu.
UWAGA: W obszarze aktualizacji mogą występować sieci uzbrojenia podziemnego, na temat których nic nie wiadomo w odpowiednich instytucjach branżowych.
W granicach działek nie badano służebności gruntowych

Miejscowe Plany Zagospodarowania Przestrzennego:


Mn - linie rozgraniczające tereny o różnym przeznaczeniu
Mn - tereny o różnym przeznaczeniu

UCHWAŁA Nr XXXVI-208/02 RADY GMINY WIELOWIEŚ z dnia 8 października 2002r.
w sprawie MIEJSCOWEGO PLANU ZAGOSPODAROWANIA PRZESTRZENNEGO
TERENÓW ZAINWESTOWANYCH I ROZWOJOWYCH SOŁECTWA ŚWIBIE

STAROSTA GLIWICKI

Wykonujący zadania z zakresu administracji rządowej/ art. 28c.
ustawy z dnia 17 maja 1989r. – Prawo geodezyjne i kartograficzne
Dz. U. 1989 Nr 30 poz. 163, z późn. zm./
Niniejsza dokumentacja była przedmiotem Narady Koordynacyjnej
w Starostwie Powiatowym zakończonej w dniu 2.10.2025
Nr kancelaryjny: WGI-RKG.6630.199.2025
Gliwice, dn.: 3.10.2025

Przewodniczący Narady Koordynacyjnej
Z up. Starosty
mgr inż. Zbigniew Solarski
Naczelnik Wydziału Geodezji
i Informacji Przestrzennej

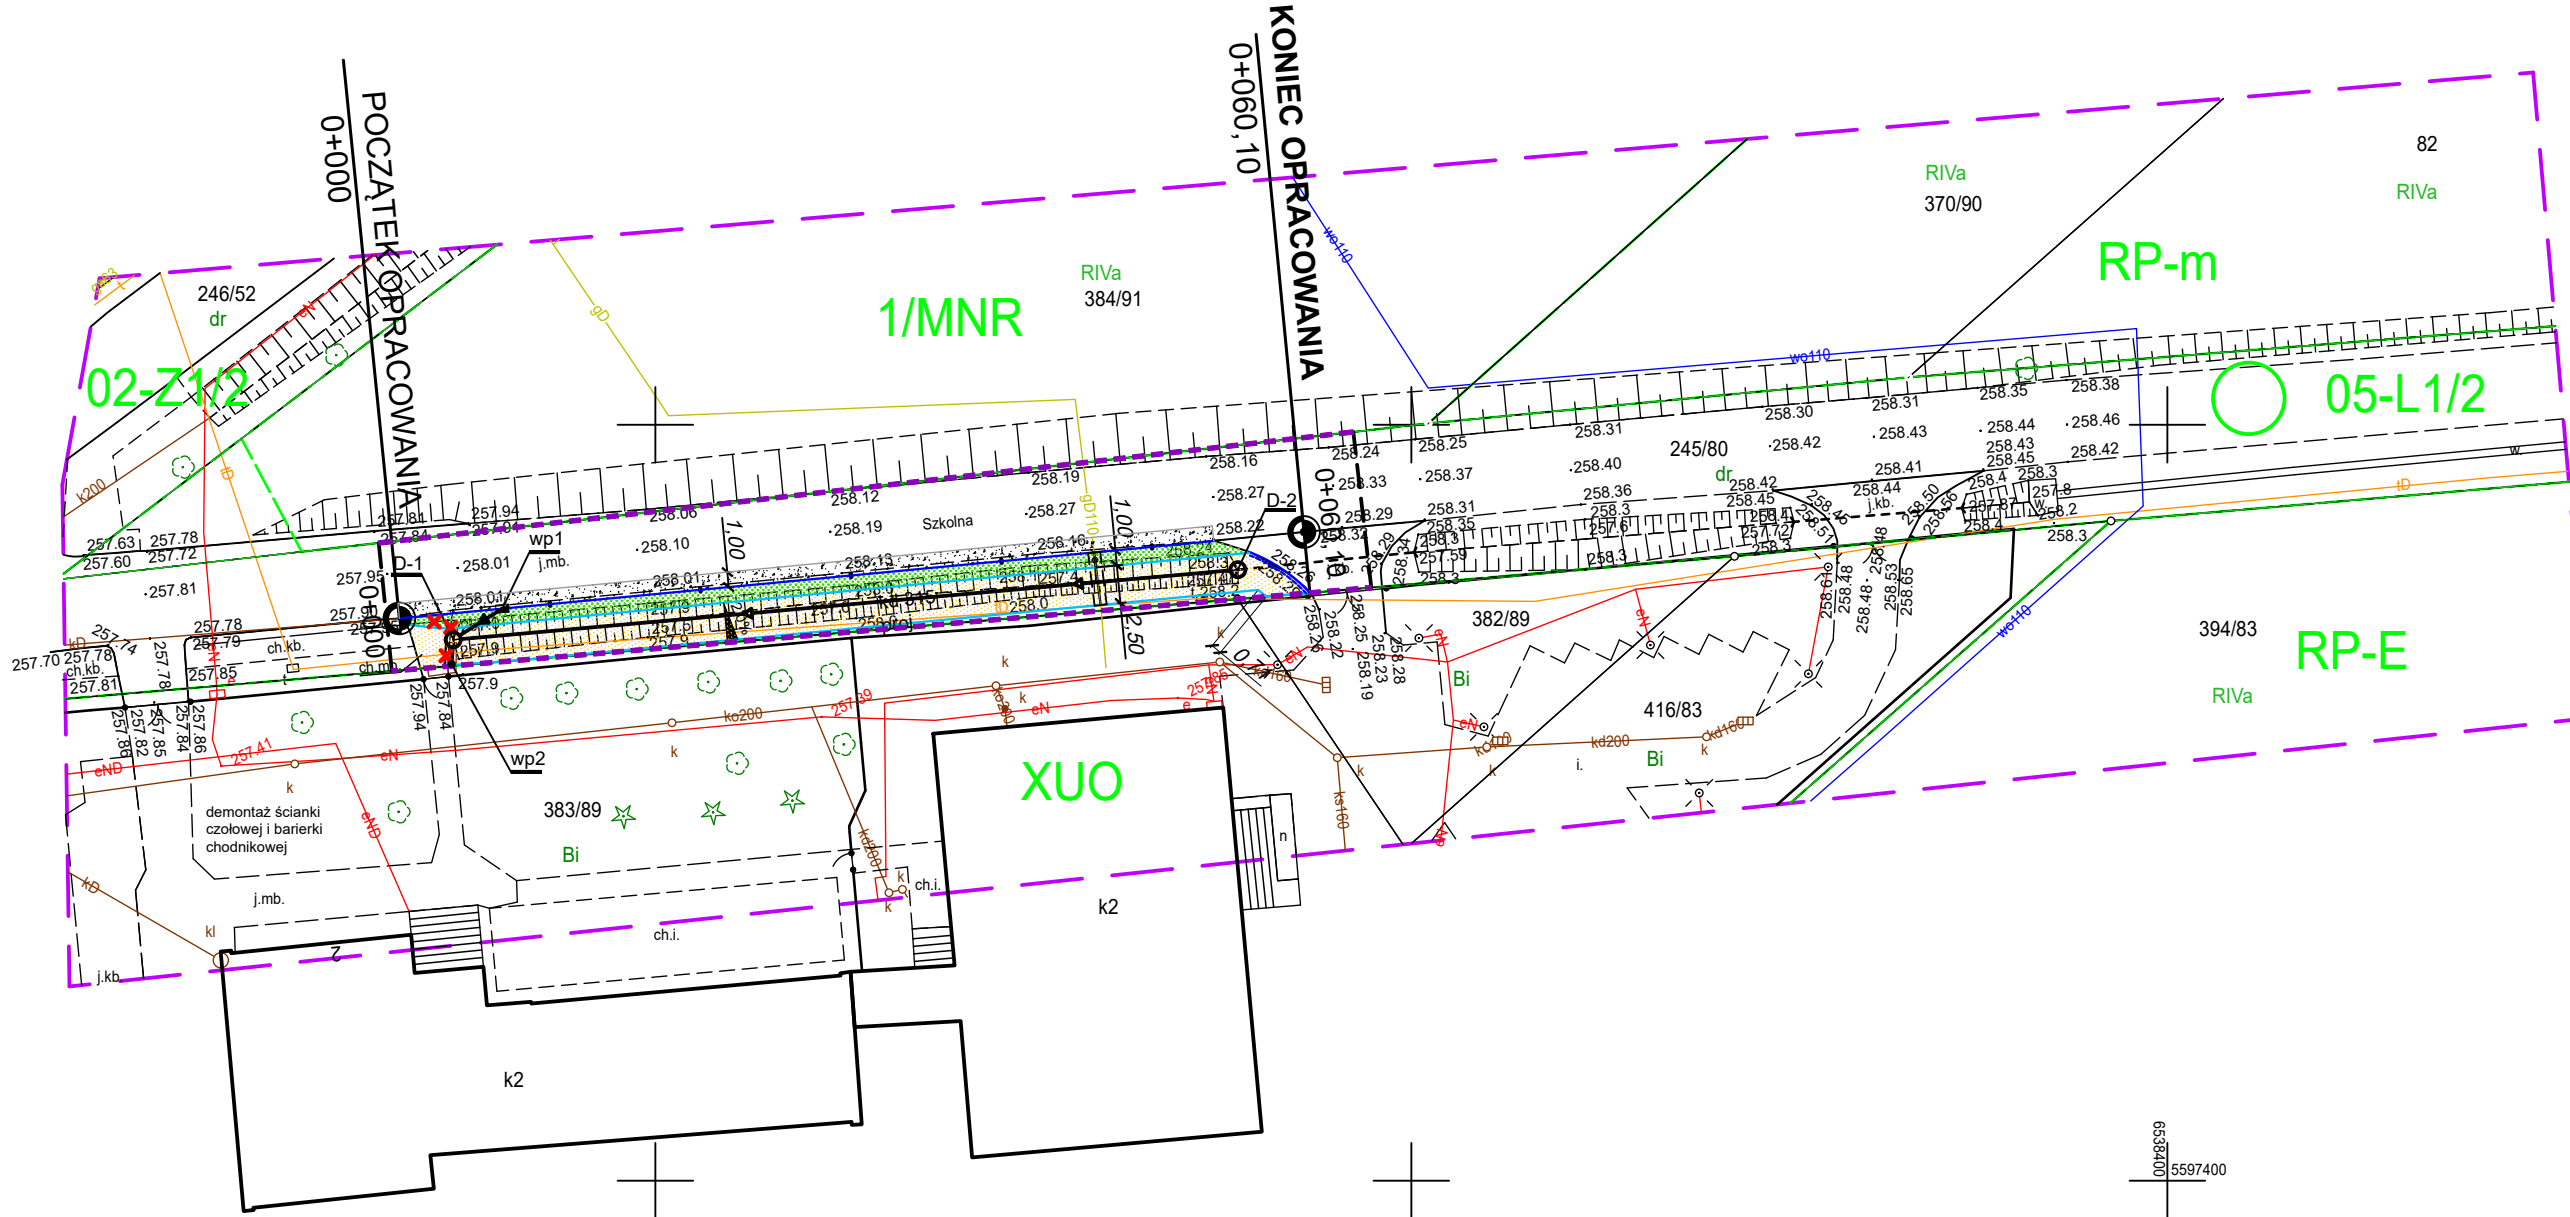

LEGENDA:
- - - - - Linia rozgraniczająca teren inwestycji określająca
- - - - - ganicę pasa drogowego
- - - - - Linia rozgraniczająca teren inwestycji nie będąca ganicą
- - - - - pasa drogowego
- - - - - Krawężnik betonowy /Krawężnik najazdowy betonowy
- - - - - Obrzeże betonowe
- - - - - Nawierzchnia chodników z kostki betonowe
- - - - - Nawierzchnia pasa zieleni
- - - - - Nawierzchnia bitumiczna poszerzenia drogi
- - - - - Projektowana kanalizacja deszczowa
- - - - - Działka pod inwestycję
- - - - - Elementy do usunięcia

ZAŁĄCZNIK DO WNIOSKU O KOORDYNACJĘ USYTUOWANIA PROJEKTOWANYCH SIECI UZBROJENIA TERENU

INWESTYCJA: "Budowa chodnika w miejscowości Świbie przy ul. Szkolnej"

INWESTOR: Zarząd Dróg Powiatowych
ul. Zygmunta Starego 17
44-100 Gliwice

JEDNOSTKA PROJEKTOWA: Biuro Projektów "A-PROPOL" sp. z o.o. sp.k.
ul. Rubinowa 2, 44-121 Gliwice

TREŚĆ RYSUNKU: Projekt zagospodarowania terenu.

SKALA: 1:500 NR RYS. 01

"Poświadczam za zgodność z oryginałem"
mgr inż. Adam Biegański
up. bud. nr 245/92, spc. konstr.-inż.