

MGR INŻ. ARCH. MACIEJ KRZYMIEN  
UPRAWNIENIA BUDOWLANE  
W SPECJALNOŚCI ARCHITEKTONICZNEJ DO  
PROJEKTOWANIA BEZ OGRANICZEŃ  
NR EWID. UPR. BUD.: 51/WPOKK/2019  
NR WPISU DO CROPUB: 3043/20/U/C


MGR INŻ. ARCH. PIOTR STASZEWSKI  
UPRAWNIENIA BUDOWLANE NR 40/WPOKK/2015  
W SPECJALNOŚCI ARCHITEKTONICZNEJ DO  
PROJEKTOWANIA  
I KIEROWANIA ROBOTAMI BUDOWLANymi BEZ  
OGRANICZEŃ

**AMKB**  
ARCHITEKTURA & BUDOWNICTWO

Inwestor: Gmina Pobiedziska			
Temat: Projekt Zagospodarowania Terenu dla toru łuczniczego, ścieżek rowerowych, parkingów oraz dróg dojazdowych zlokalizowanych w miejscowości Pobiedziska obręb Pobiedziska nr 0011 arkusz 0011, dz. ew. nr 76/3, 77/2, 78, 79/2.			
Architekt: mgr inż. arch. Maciej Krzymień		51/WPOKK/2019	
RZUT PRZYZIEMIA - WIATA 8 x 25m			
Data:	Skala:	Nr rysunku:	Strona:
2023-08-04	1:100		



RZUT DACHU 1:100

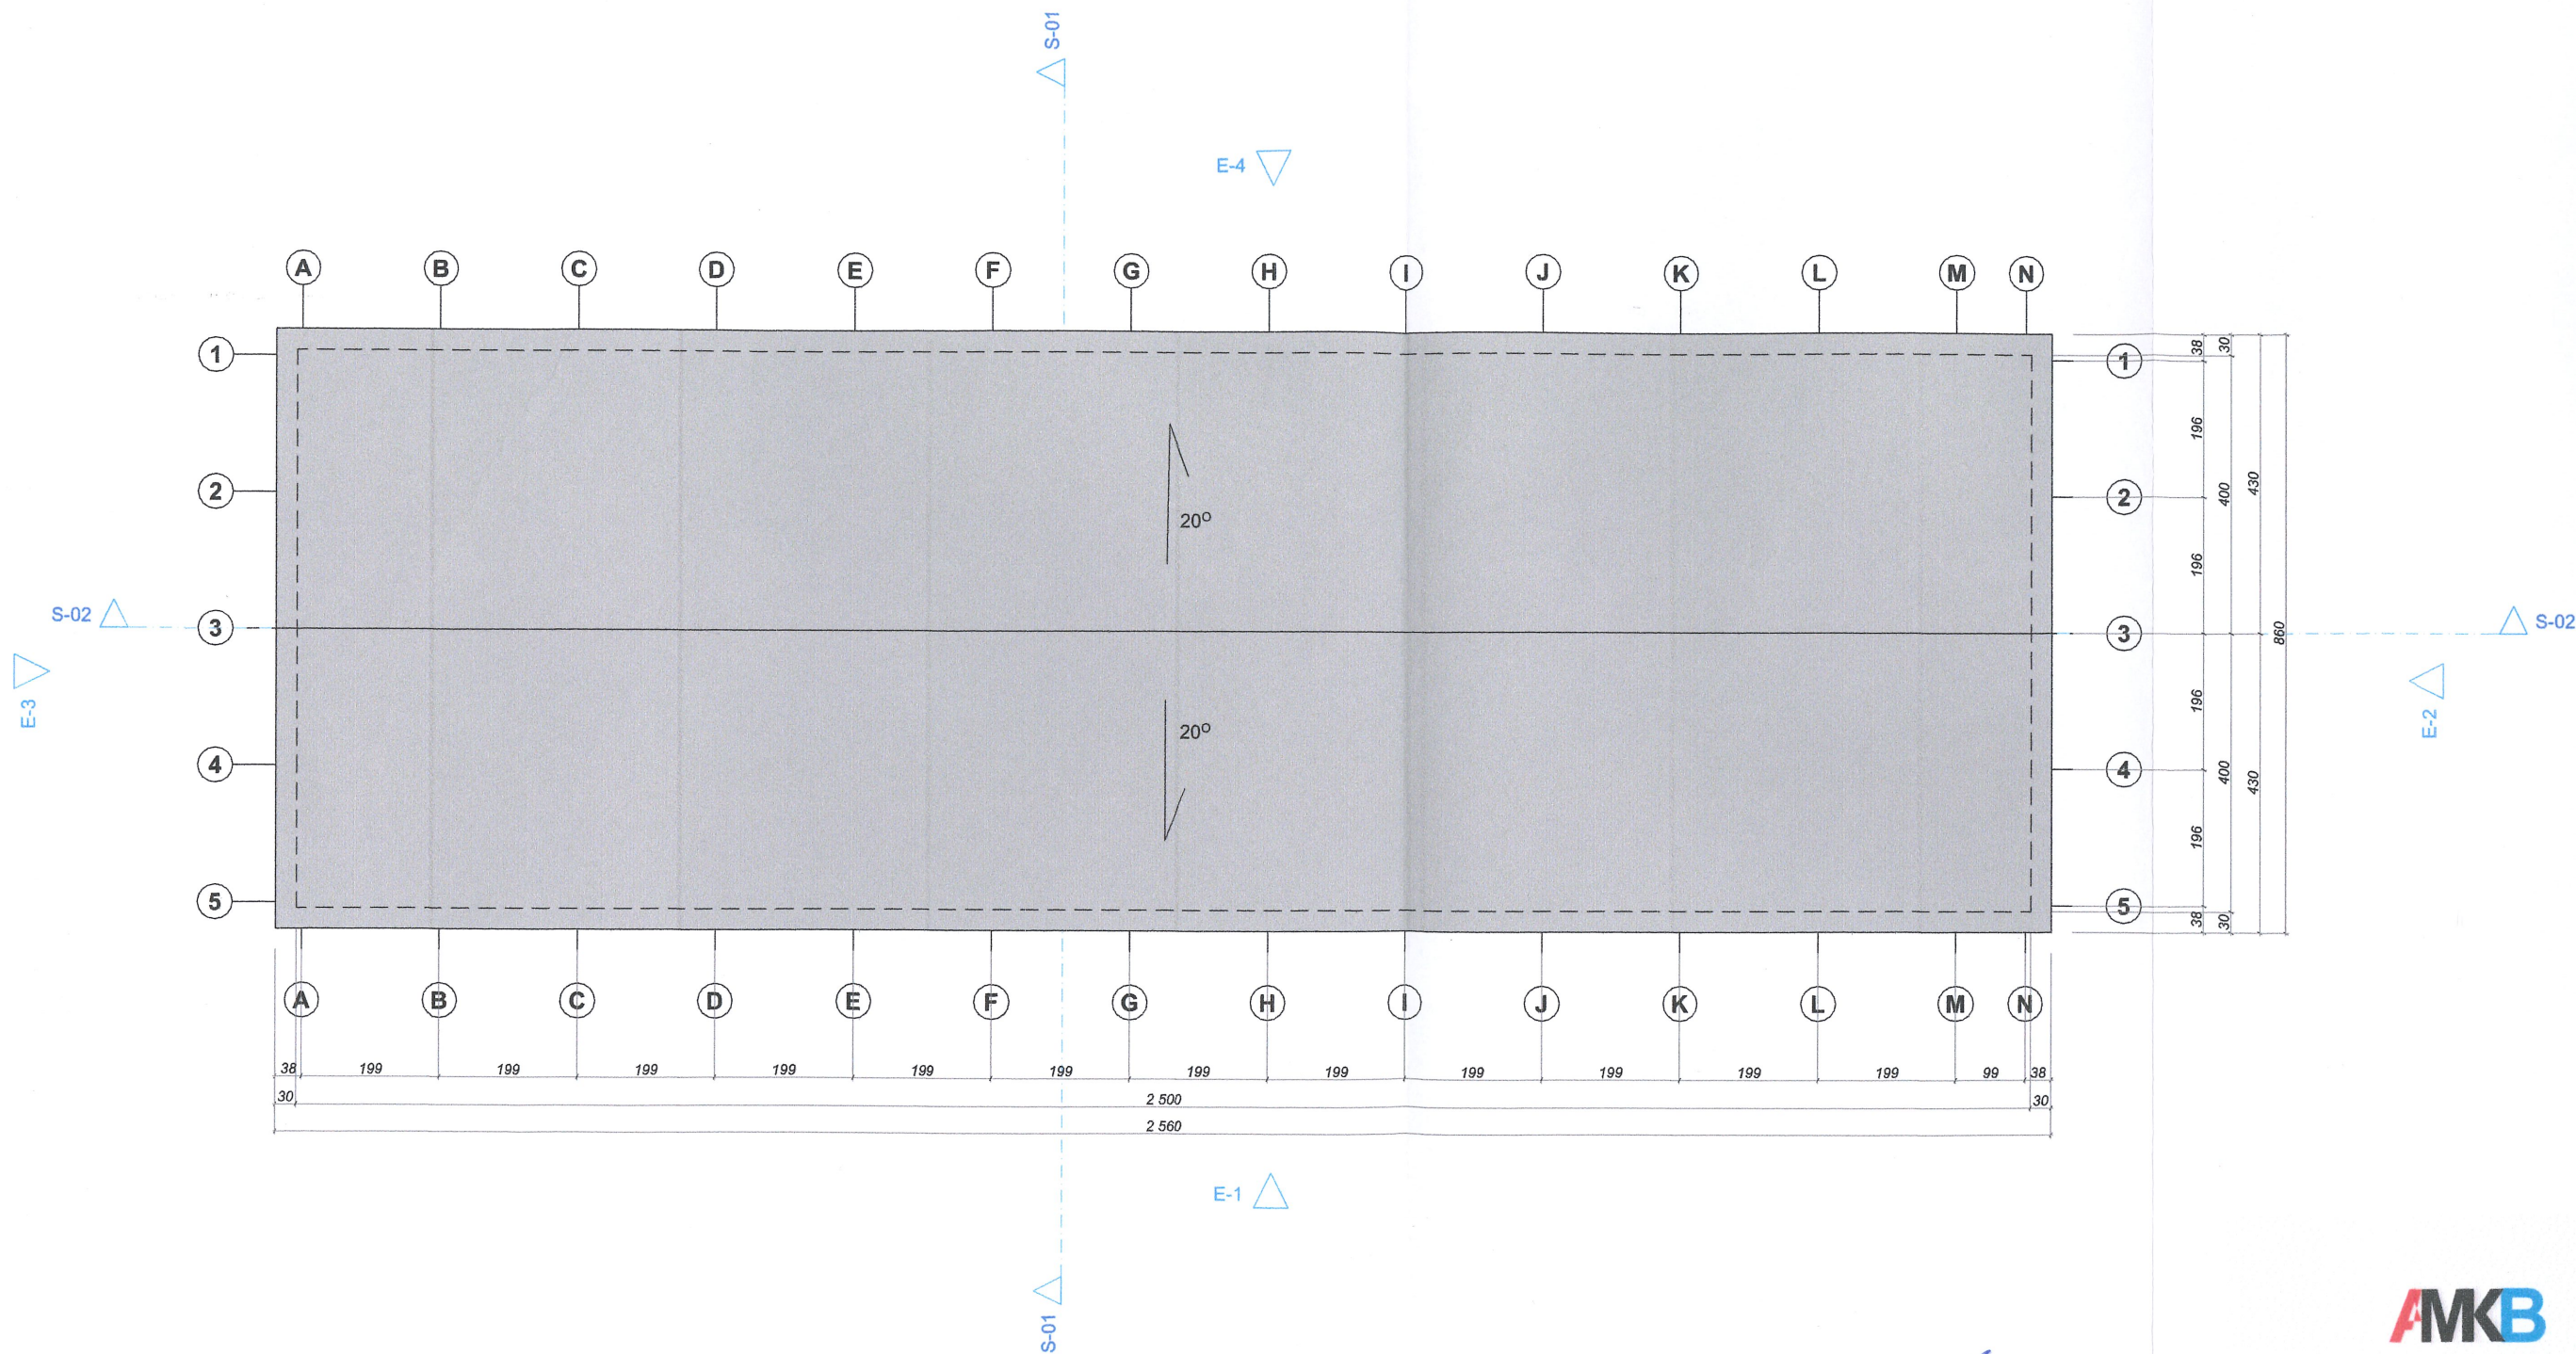


MGR INŻ. ARCH. MACIEJ KRZYMIEN  
UPRAWNIENIA BUDOWLANE  
W SPECJALNOŚCI ARCHITEKTONICZNEJ DO  
PROJEKTOWANIA BEZ OGRANICZEN  
NR EWID. UPB. BUD.: 51/WPOKK/2019  
NR WPISU DO CROPUB: 3043/2011/C

MGR INŻ. ARCH. PIOTR STASZEWSKI  
UPRAWNIENIA BUDOWLANE NR 40/WPOKK/2015  
W SPECJALNOŚCI ARCHITEKTONICZNEJ DO  
PROJEKTOWANIA  
I KIEROWANIA PRACOTAMI BUDOWLANYMI BEZ  
OGRANICZEN

**AKB**  
ARCHITEKTURA & BUDOWNICTWO

Inwestor: Gmina Pobiedziska			
Temat: Projekt Zagospodarowania Terenu dla toru luzniczego, ścieżek rowerowych, parkingów oraz dróg dojazdowych zlokalizowanych w miejscowości Pobiedziska obręb Pobiedziska nr 0011 arkusz 0011, dz. ew. nr 76/3, 77/2, 78, 79/2.			
Architekt: mgr inż. arch. Maciej Krzymień			51/WPOKK/2019
RZUT DACHU - WIATA 8 x 25m			
Data:	Skala:	Nr rysunku:	Strona:
2024-08-04	1:100		



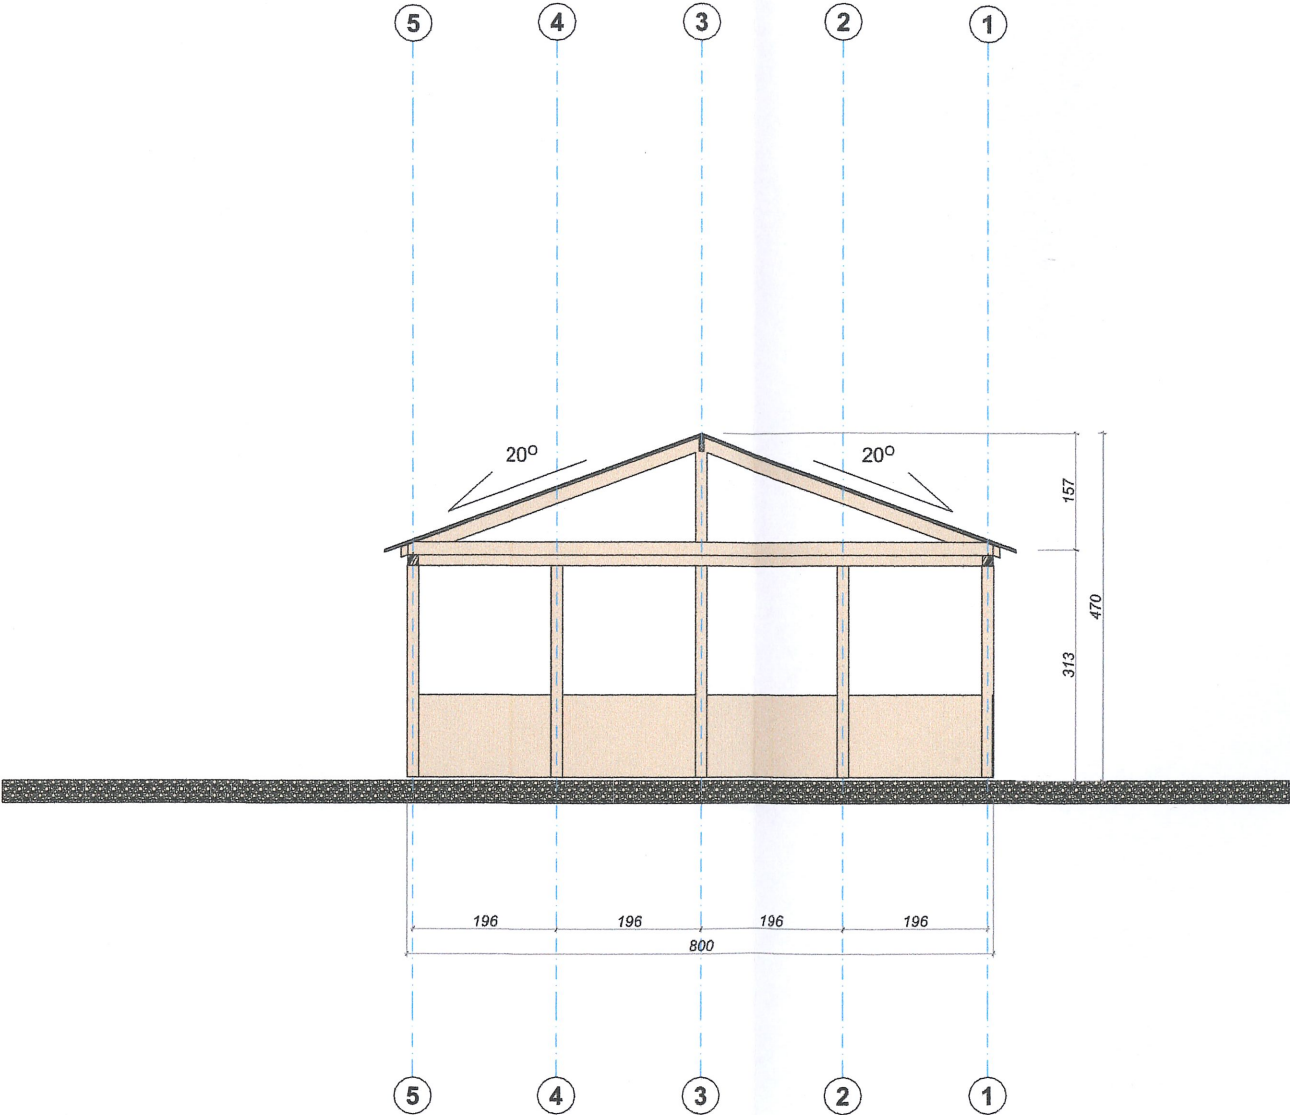


MGR INŻ. ARCH. MACIEJ KRZYMIEŃ  
UPRAWNIENIA BUDOWLANE  
W SPECJALNOŚCI ARCHITEKTONICZNEJ DO  
PROJEKTOWANIA BEZ OGRANICZEŃ  
NR EWID. UPR. BUD.: 51/WPOKK/2019  
NR WPISU DO CROPUB: 3043/20/UIC

MGR INŻ. ARCH. PIOTR STASZEWSKI  
UPRAWNIENIA BUDOWLANE NR 40/WPOKK/2015  
W SPECJALNOŚCI ARCHITEKTONICZNEJ DO  
PROJEKTOWANIA  
I KIEROWANIA PRACAMI BUDOWLANymi BEZ  
OGRANICZEŃ



ARCHITEKTURA & BUDOWNICTWO

Inwestor: Gmina Pobiedziska			
Temat: Projekt Zagospodarowania Terenu dla toru łuczniczego, ścieżek rowerowych, parkingów oraz dróg dojazdowych zlokalizowanych w miejscowości Pobiedziska obręb Pobiedziska nr 0011 arkusz 0011, dz. ew. nr 76/3, 77/2, 78, 79/2.			
Architekt: mgr inż. arch. Maciej Krzymień		51/WPOKK/2019	
PRZEKRÓJ S-01 - WIATA 8 x 25m			
Data:	Skala:	Nr rysunku:	Strona:
2023-08-04	1:100		

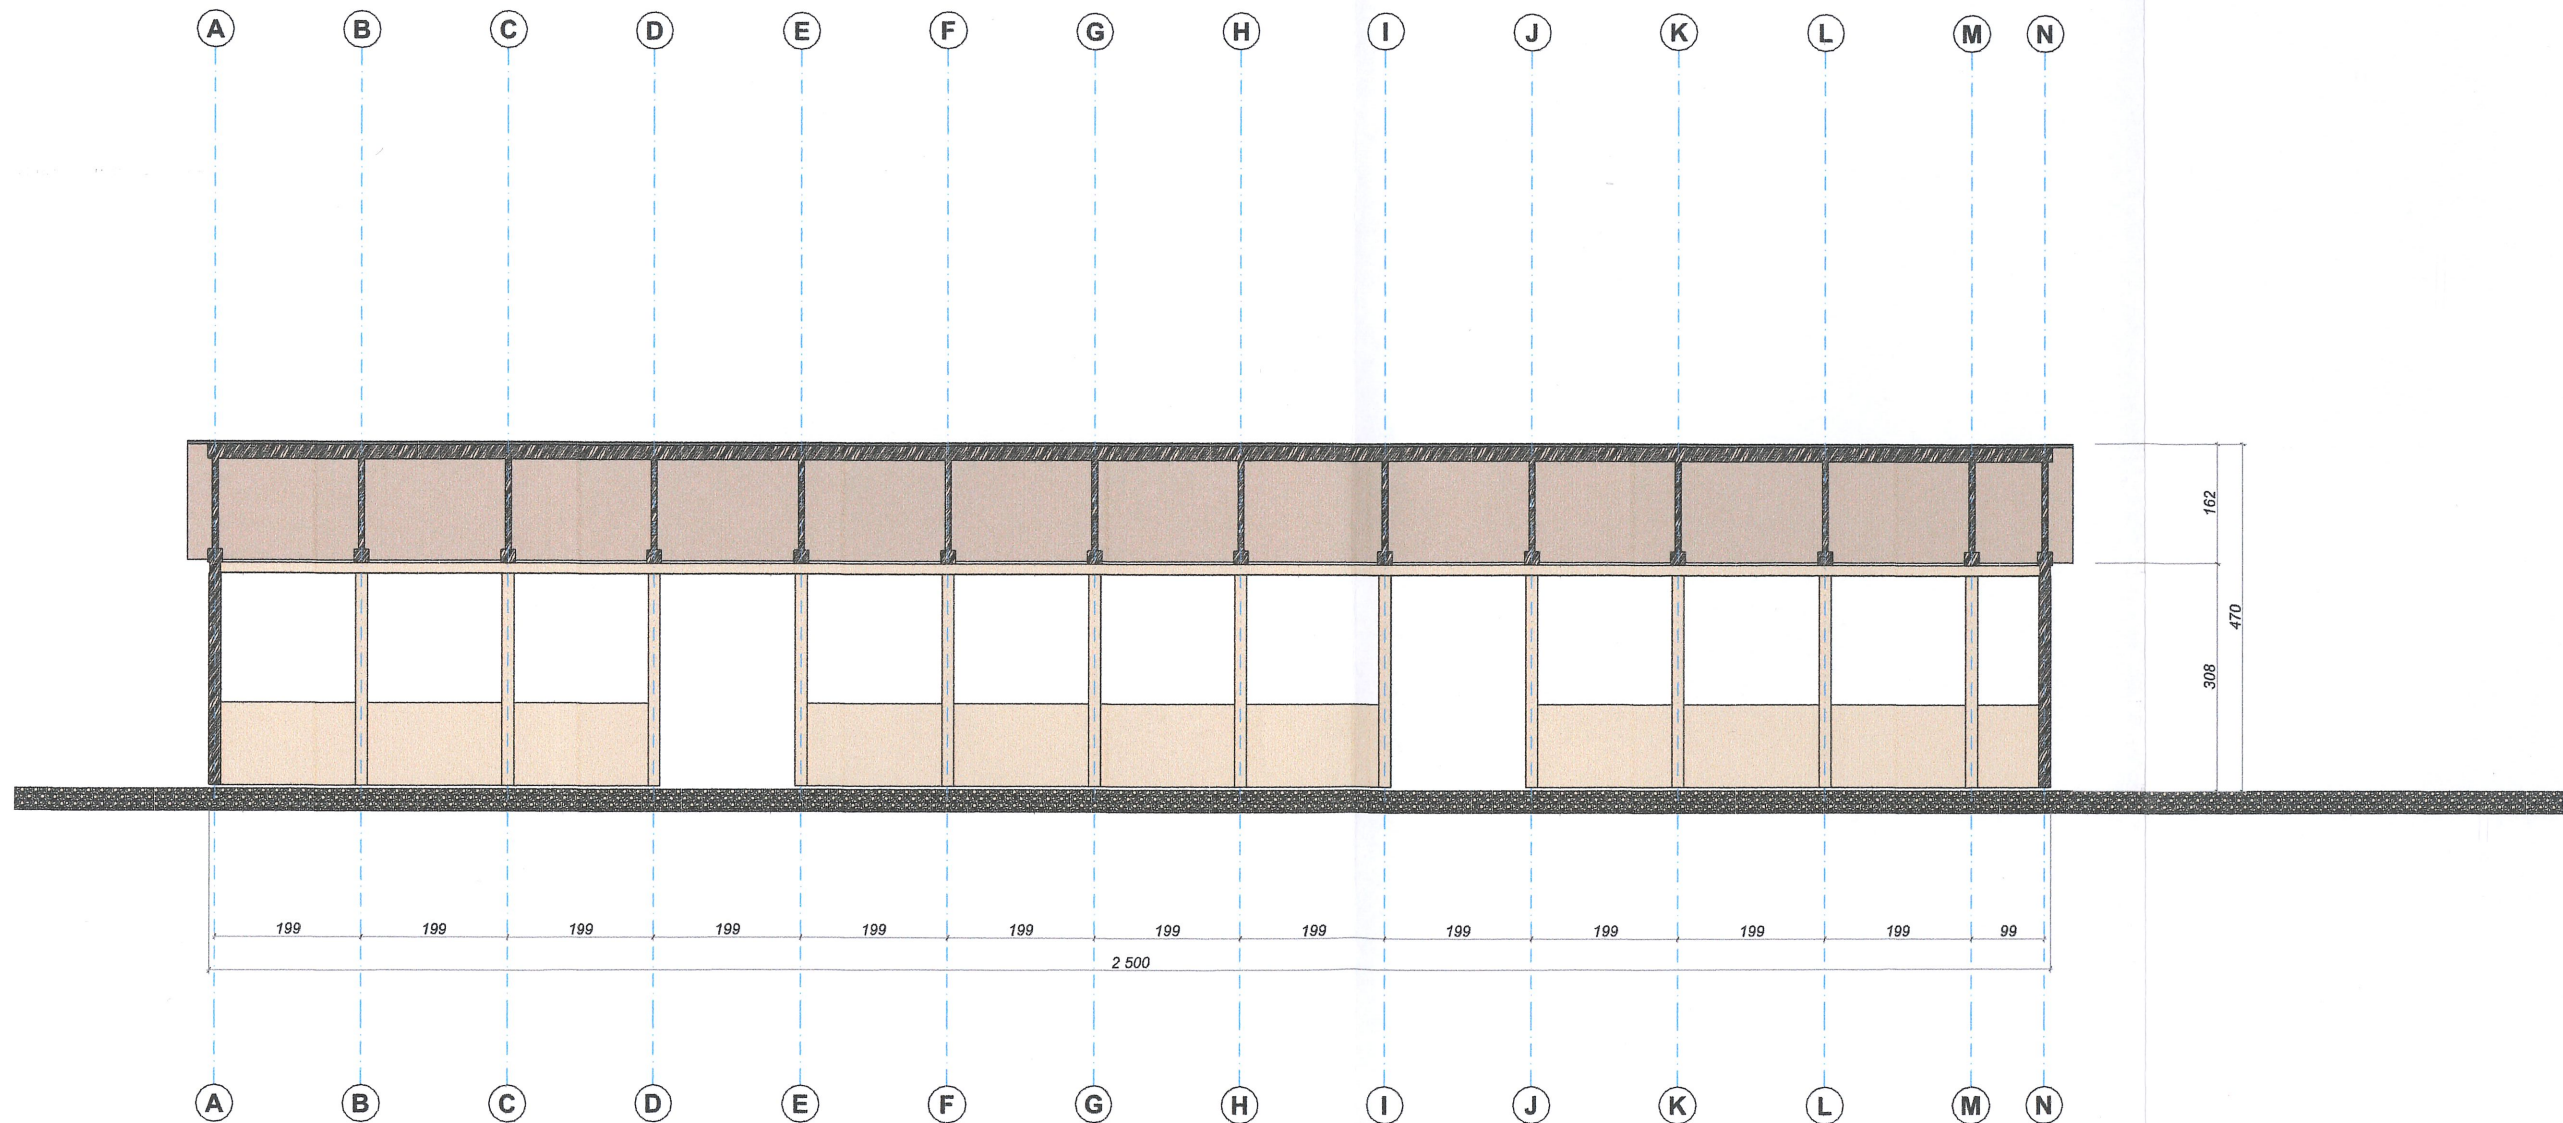

ARCHITEKTURA & BUDOWNICTWO

MGR INŻ. ARCH. MACIEJ KRZYMIEŃ  
UPRAWNIENIA BUDOWLANE  
W SPECJALNOŚCI ARCHITEKTONICZNEJ DO  
PROJEKTOWANIA BEZ OGRANICZEŃ  
NR EWID. UPR. BUD.: 51/WPOKK/2019  
NR WPISU DO CROPUB: 3043/20/U/C

MGR INŻ. ARCH. PIOTR STASZEWSKI  
UPRAWNIENIA BUDOWLANE NR 40/WPOKK/2015  
W SPECJALNOŚCI ARCHITEKTONICZNEJ DO  
PROJEKTOWANIA  
I KIEROWANIA ROBOTAMI BUDOWLANYMI BEZ  
OGRANICZEŃ

Inwestor: Gmina Pobiedziska	
Temat: Projekt Zagospodarowania Terenu dla toru łuczniczego, ścieżek rowerowych, parkingów oraz dróg dojazdowych zlokalizowanych w miejscowości Pobiedziska obręb Pobiedziska nr 0011 arkusz 0011, dz. ew. nr 76/3, 77/2, 78, 79/2.	
Architekt: mgr inż. arch. Maciej Krzymień	51/WPOKK/2019
PRZEKRÓJ S-02 - WIATA 8 x 25m	
Data: 2023-08-04	Skala: 1:100
Nr rysunku:	Strona: