

Legenda:  
- - - linia rozgraniczająca tereny o różnym przeznaczeniu  
- - - zakres opracowania

Brak projektowanych elementów uzbrojenia uzgodnionych przez ZUD.  
Wykazane na mapie granice dz.242/2 i 242/5 zostały ustalone w terenie opracowaniem P.1210.2022.5813  
Niniejsza mapa może służyć do projektowania budynków usytuowanych w odległości mniejszej niż 4,0m od granicy nieruchomości oraz innych obiektów budowlanych w odległości mniejszej niż 3m.  
Nie wyklucza się istnienia w terenie innych nie wykazanych na niniejszej mapie urządzeń podziemnych, które nie były zgłoszone do inwentaryzacji

# PROJEKT ZAGOSODAROWANIA DZIAŁKI 1:500 INWESTOR: GMINA PODEGRODZIE dz. nr 242/2, 242/5 obręb: STADŁA, jedn. ewid. PODEGRODZIE

MAPA DO CELÓW PROJEKTOWYCH  
SKALA 1:500

układ współrzędnych "2000", poziom odniesienia wysokości PL-EVRF 2007-NH  
ARKUSZ: 7.1115.17.18.4.3, 1.115.17.23.2.1

Woj.: małopolskie  
Powiat: nowosądecki  
Gmina: Podegrodzie [121014\_2]  
Obręb: Stadła [0013]  
Dz.ew. 241/1, 242/2  
Ks.r. 181/2025  
GEO.6640.9705.2025

USŁUGI GEODEZYJNE  
mgr inż. Tomasz Kamiński  
ul. Jagiellońska 1/1  
33-340 Stary Sącz

Stary Sącz 3.10.2025

sporządził:  
mgr inż. Anna Baziak-Górka


kierownik robót:  
mgr inż. Tomasz Kamiński  
nr upr. 18774

realizacja wg pozwolenia  
BUD.6740.861.2023 Z DNIA 17 LIP. 2023

ZL III

ZL II

ewakuacja do drogi  
pożarowej

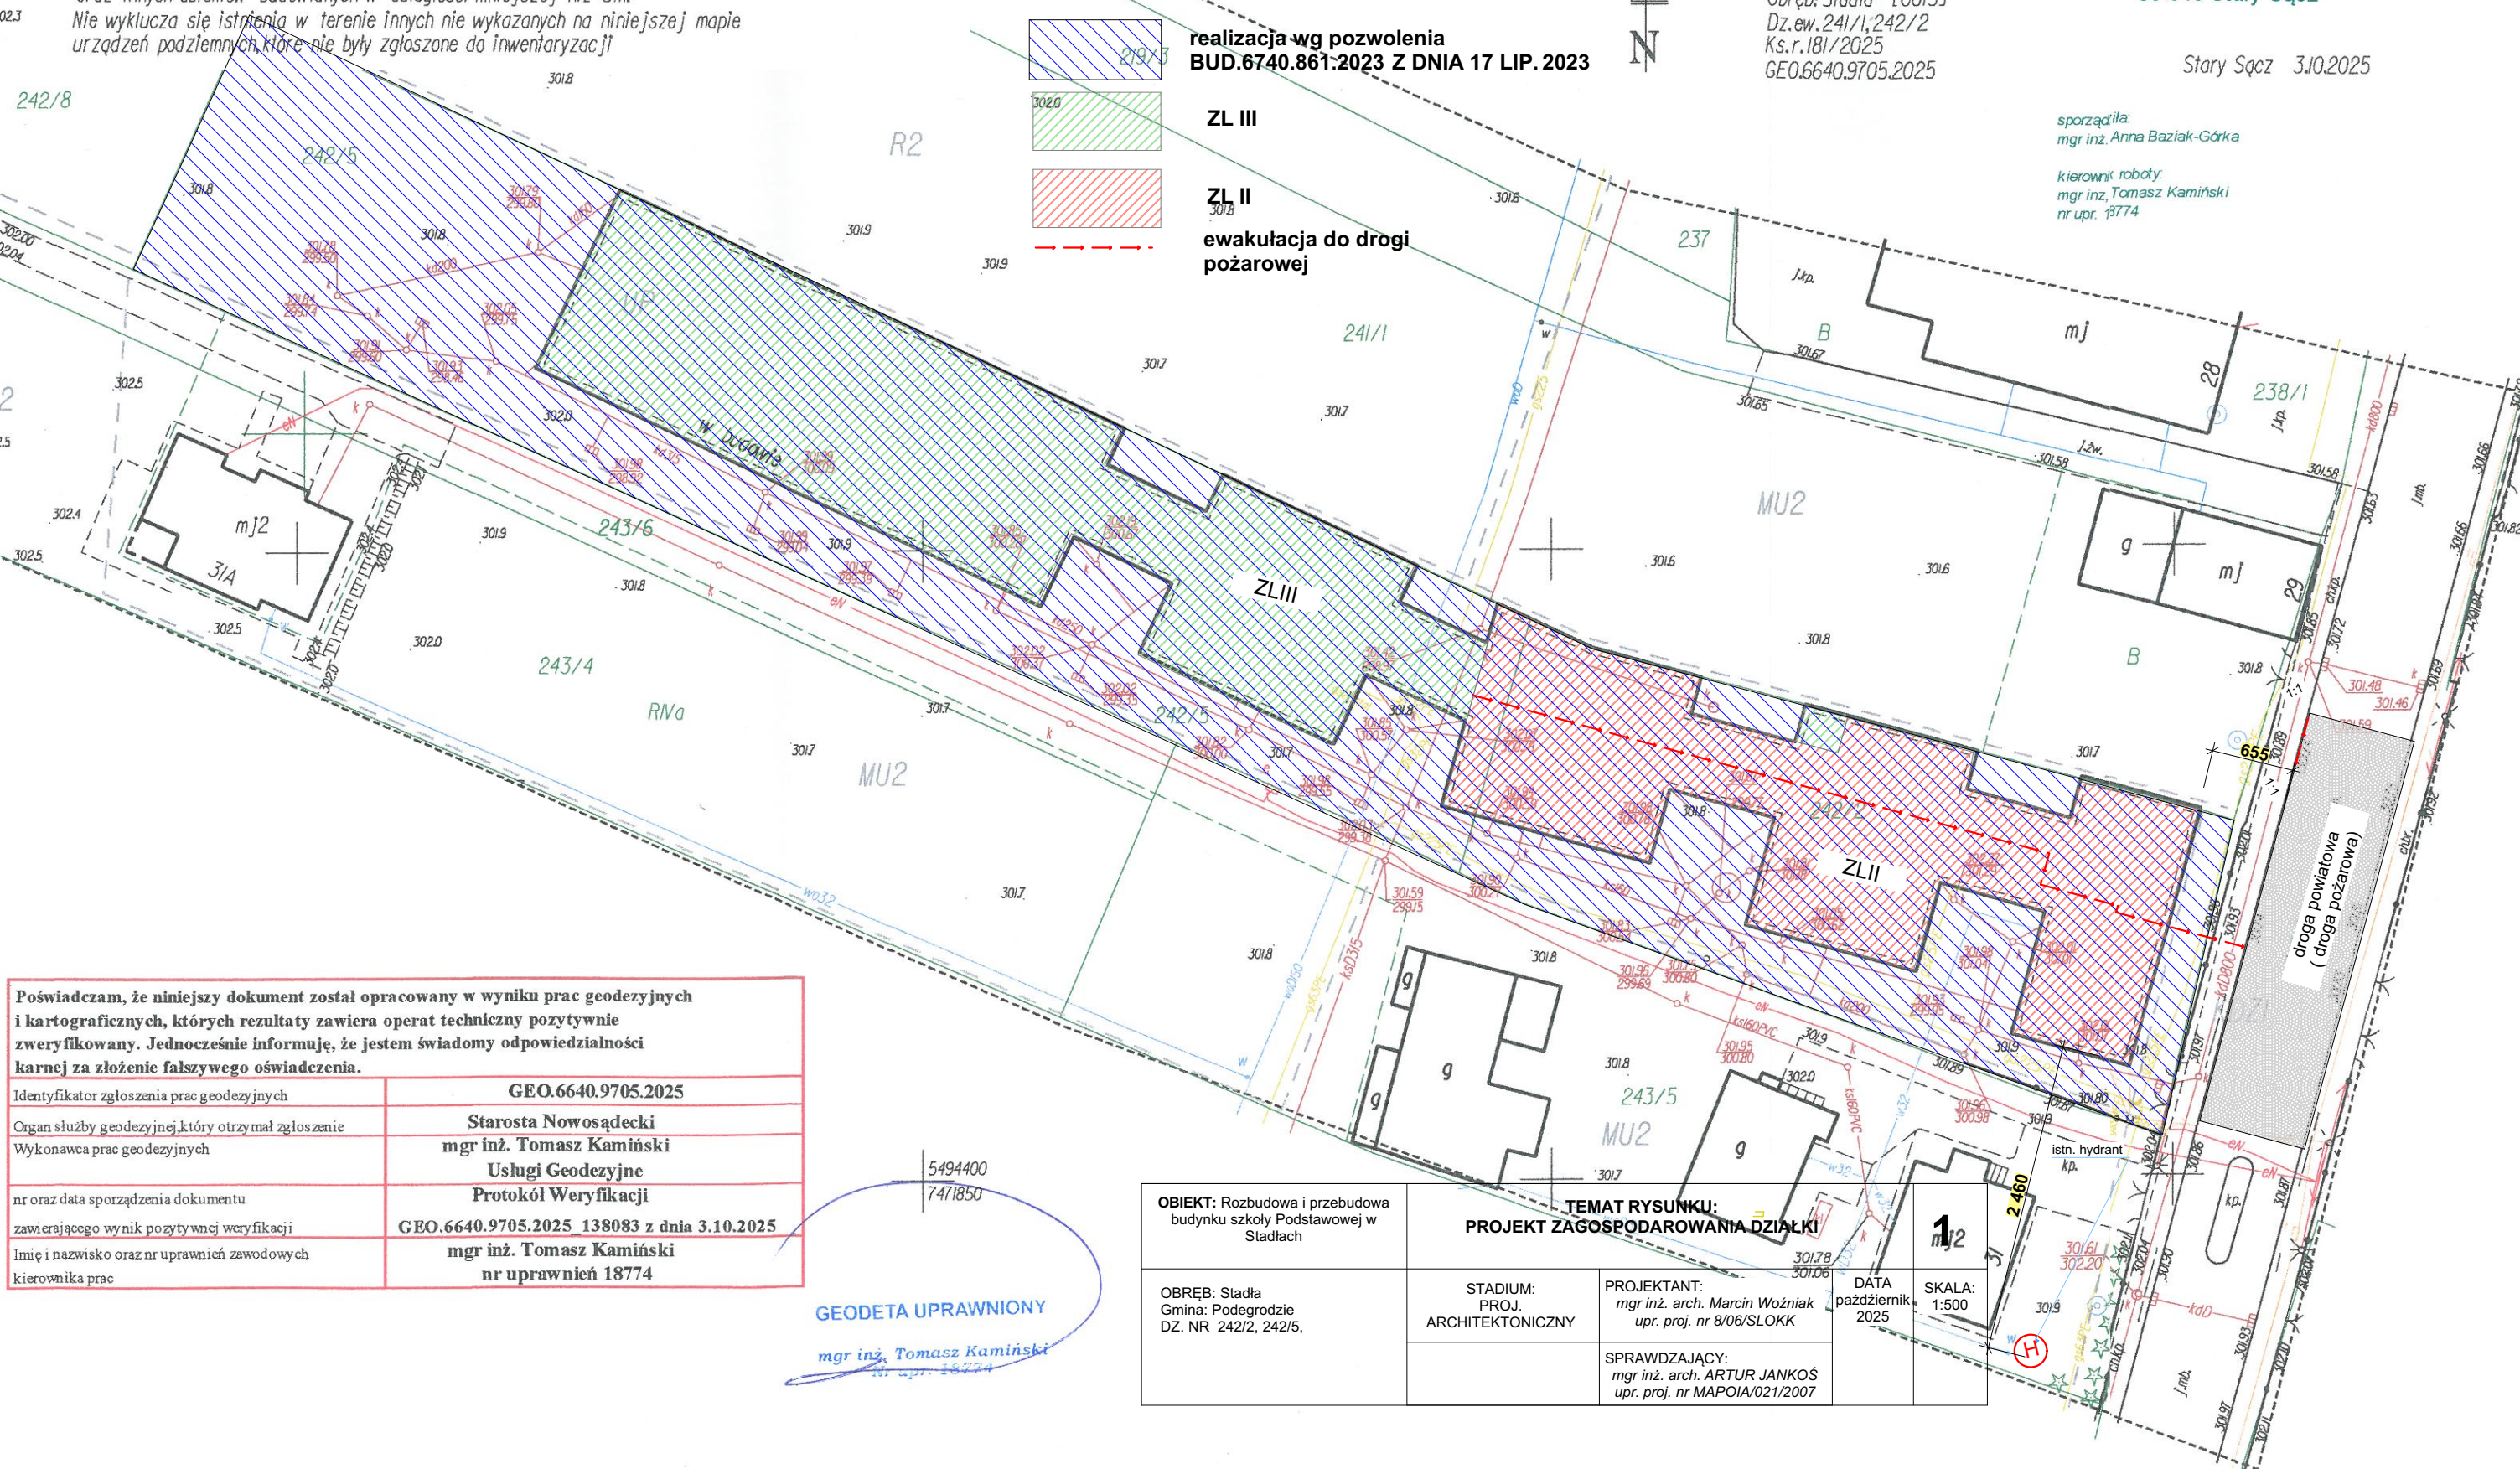

Poświadczam, że niniejszy dokument został opracowany w wyniku prac geodezyjnych i kartograficznych, których rezultaty zawiera operat techniczny pozytywnie zweryfikowany. Jednocześnie informuję, że jestem świadomy odpowiedzialności karnej za złożenie fałszywego oświadczenia.	
Identyfikator zgłoszenia prac geodezyjnych	GEO.6640.9705.2025
Organ służby geodezyjnej, który otrzymał zgłoszenie	Starosta Nowosądecki
Wykonawca prac geodezyjnych	mgr inż. Tomasz Kamiński Usługi Geodezyjne
nr oraz data sporządzenia dokumentu	Protokół Weryfikacji
zawierającego wynik pozytywnej weryfikacji	GEO.6640.9705.2025_138083 z dnia 3.10.2025
Imię i nazwisko oraz nr uprawnień zawodowych kierownika prac	mgr inż. Tomasz Kamiński nr uprawnień 18774

GEODETA UPRAWNIONY

mgr inż. Tomasz Kamiński  
nr upr. 18774

OBIEKT: Rozbudowa i przebudowa budynku szkoły Podstawowej w Stadłach		TEMAT RYSUNKU: PROJEKT ZAGOSODAROWANIA DZIAŁKI	
OBRĘB: Stadła Gmina: Podegrodzie DZ. NR 242/2, 242/5,	STADIUM: PROJ. ARCHITEKTONICZNY	PROJEKTANT: mgr inż. arch. Marcin Woźniak upr. proj. nr 8/06/SLOK	DATA: październik 2025
		SPRAWDZAJĄCY: mgr inż. arch. ARTUR JANKOŚ upr. proj. nr MAPOIA/021/2007	SKALA: 1:500