


Zbrojenie strefy cokołowej i przyziemia – układ siatek

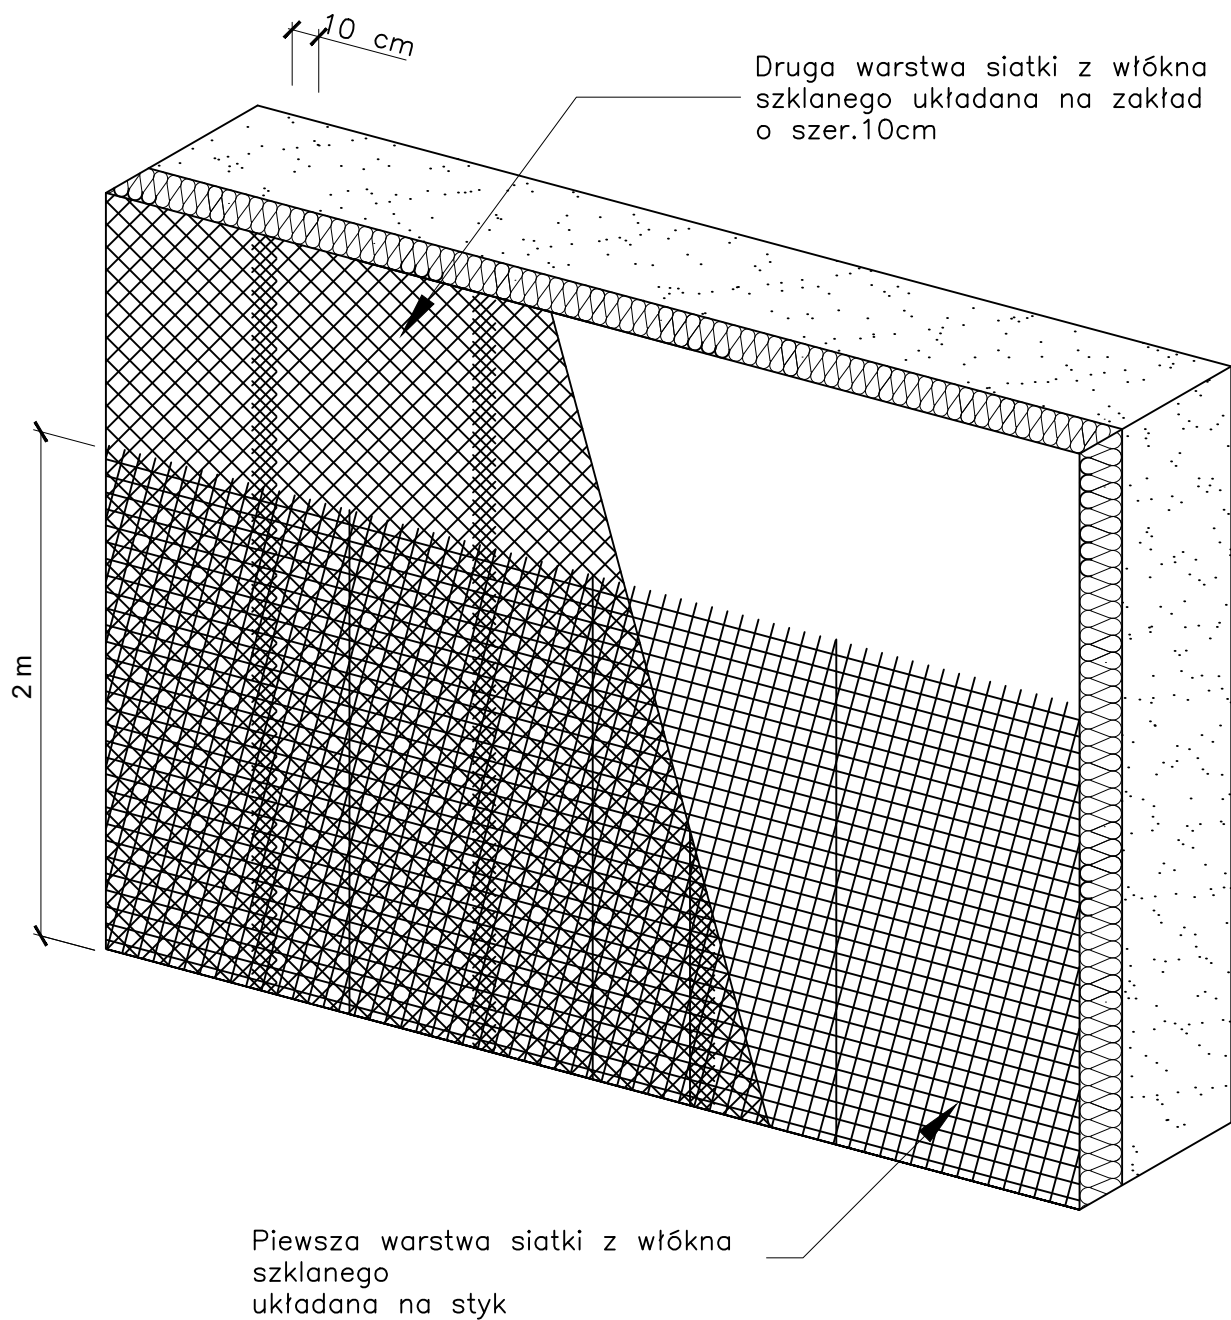

W miejscach narażonych szczególnie na uszkodzenia (w strefie kondygnacji przyziemnej; do wys.ok.2m od poziomu gruntu) zaleca się dać podwójną siatkę zbrojenia.

Rodzaj opracowania:	PROJEKT WYKONAWCZY		
Nazwa zamierzenia budowlanego:	"Modernizacja energetyczna budynku OSP w Woli Kuczkowskiej,"		SKALA 1:100
Adres:	Działka nr 362 , Obręb 0017 Wola Kuczkowska, Gmina Secemin, powiat włoszczowski, województwo świętokrzyskie		
Projektował:	mgr inż. Tomasz PIERZAK	UPR. BUD. SWK/0005/P00K/10	Nr rysunku B10
TYTUŁ RYS.	Montaż siatek zbrojących		
Data opracowania:	wrzesień 2025 r.		