

**SURVGEO BŁAŻEJ DULSKI**  
ul. Potokowa 60/2, 35-104 Rzeszów  
tel. 570-038-738, 886-978-188  
NIP: 5170171915, REGON: 368891034  
e-mail: survgeo.geodezja@gmail.com

**GEODETA UPRAWNIONY**  
mgr inż. Błażej Dulski  
świadcstwo GJK nr 22803

Skala 1:500  
Arkusze: 7.125.29.05.3.1

Nazwa miejscowości: Rzeszów

Identyfikator i nazwa jednostki ewidencyjnej: 186301\_1 Rzeszów  
Identyfikator i nazwa obrębu ewidencyjnego: Rzeszów – Miłocin – 186301\_10226  
Oznaczenie kancelaryjne zgłoszenia pracy geodezyjnej: GE-0.664.140.2026  
Układ współrzędnych płaskich prostokątnych: 2000/77

Układ wysokości: PL-EURF2007-NH


Mapa aktualna na dzień: 14.01.2026

Granice obszaru aktualizacji oznaczono linią przerywaną

Informacja o służebnościach gruntowych: nie badano

Nie wykazuje się istnienia w terenie innych niewykazanych na niniejszej mapie urządzeń podziemnych, które nie były zgłoszone do inwentaryzacji łąk, o których brak jest informacji w instytucjach branżowych.

wyplotowano zgodnie z GE-0.664.140.2026

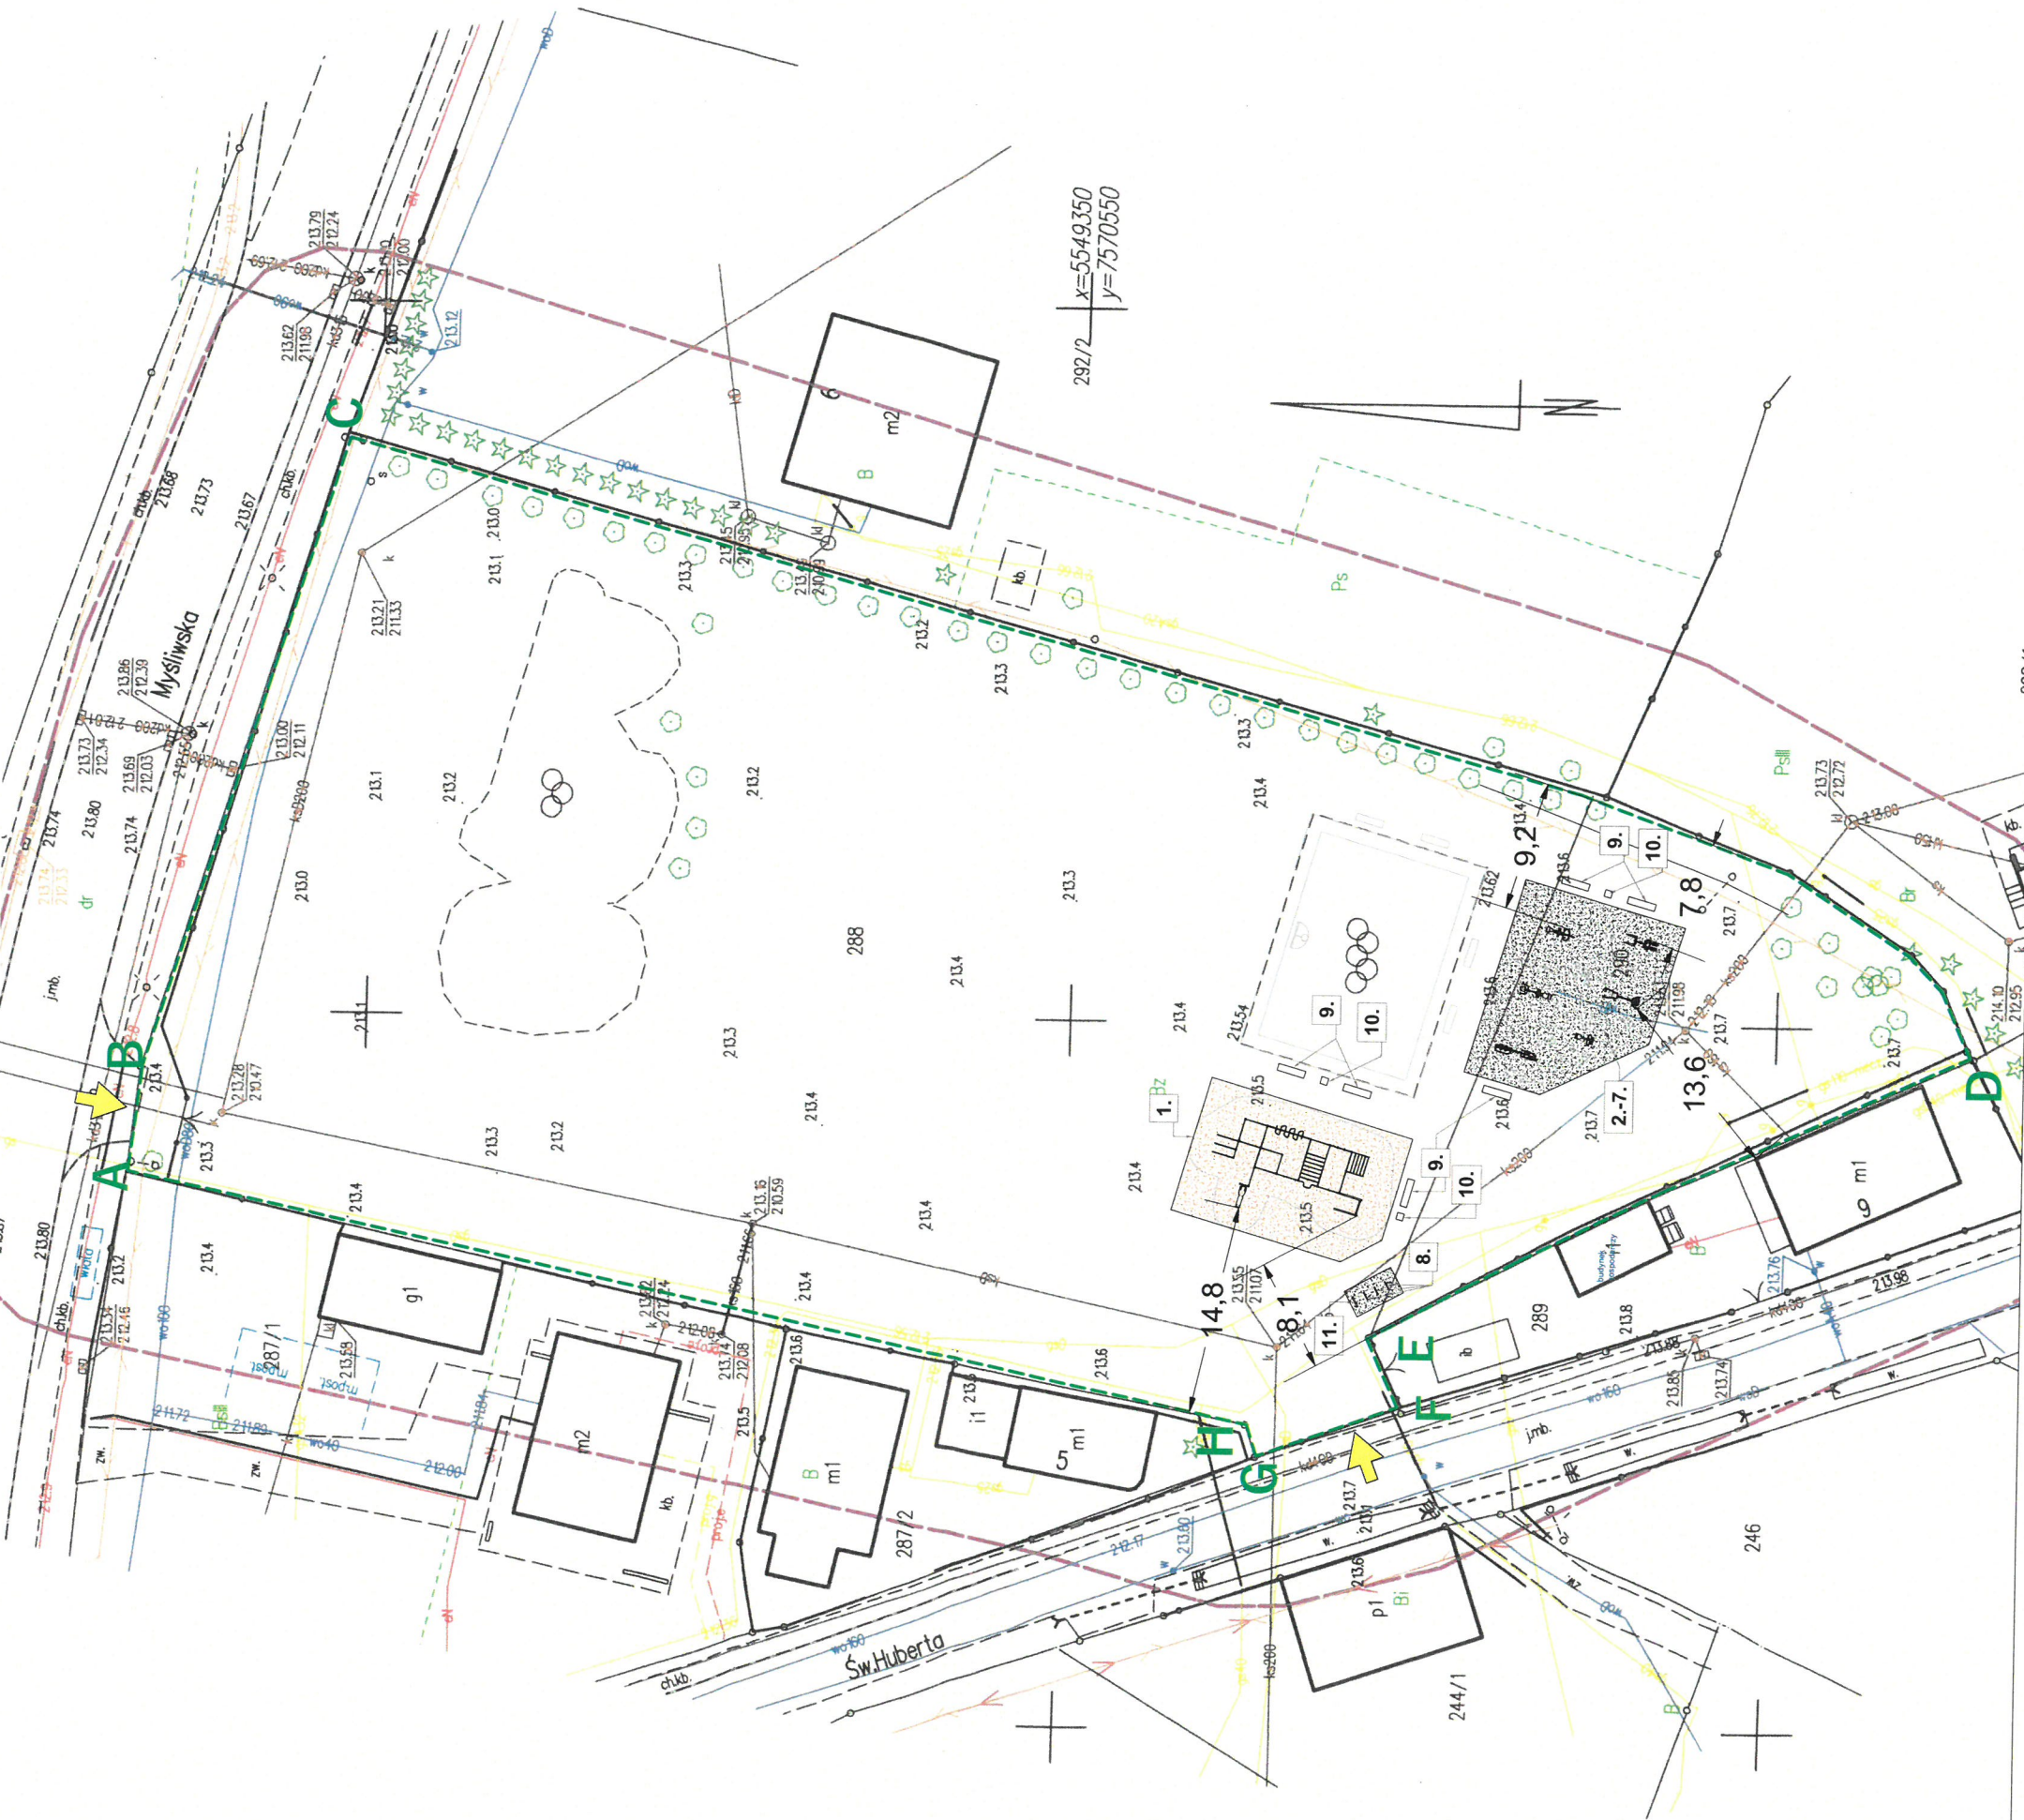

**LEGENDA:**

- A-H** ZAKRES OPRACOWANIA  
**A-H** WEJŚCIE NA TEREN REKREACYJNY  
1. URZĄDZENIE STREET WORKAUT ( NAW. BEZP. - PIASEK)  
2. - 7. URZĄDZENIA SIŁOWNI PLENEROWEJ ( NAW. BEZP. - ŻWIR)  
8. STOJAKI ROWEROWE  
9. ŁAWKA  
10. KOSZ NA ŚMIECI  
11. REGULAMIN

Nazwa zadania

Rozbudowa terenu rekreacyjnego przy ul. Mysliwskiej, etap II

Investor

GMINA MIASTO RZESZÓW  
Zarząd Zieleni Miejskiej w Rzeszowie  
Plac Ofiar Getta 6, 35-002 Rzeszów

Działki

dz. 288, 290  
obr. 226

**PROJEKT ZAGOSPODAROWANIA TERENU**

Funkcja

Tytuł zawodowy, imię i nazwisko

Nr uprawnień

Projektant

Data projektu

mgr inż. arch. Agnieszka Katarzyńska-Ruszel

Uprawnienia budowlane w specjalności architektonicznej do projektowania i kierowania robotami budowlanymi bez ograniczeń

16/PKOKK/2015

Nr ewid. 16/PKOKK/2015

Sygnatura

Skala 1:500

Nr rys. PZT-1