


1.1_04 SZHODY TERENOWE

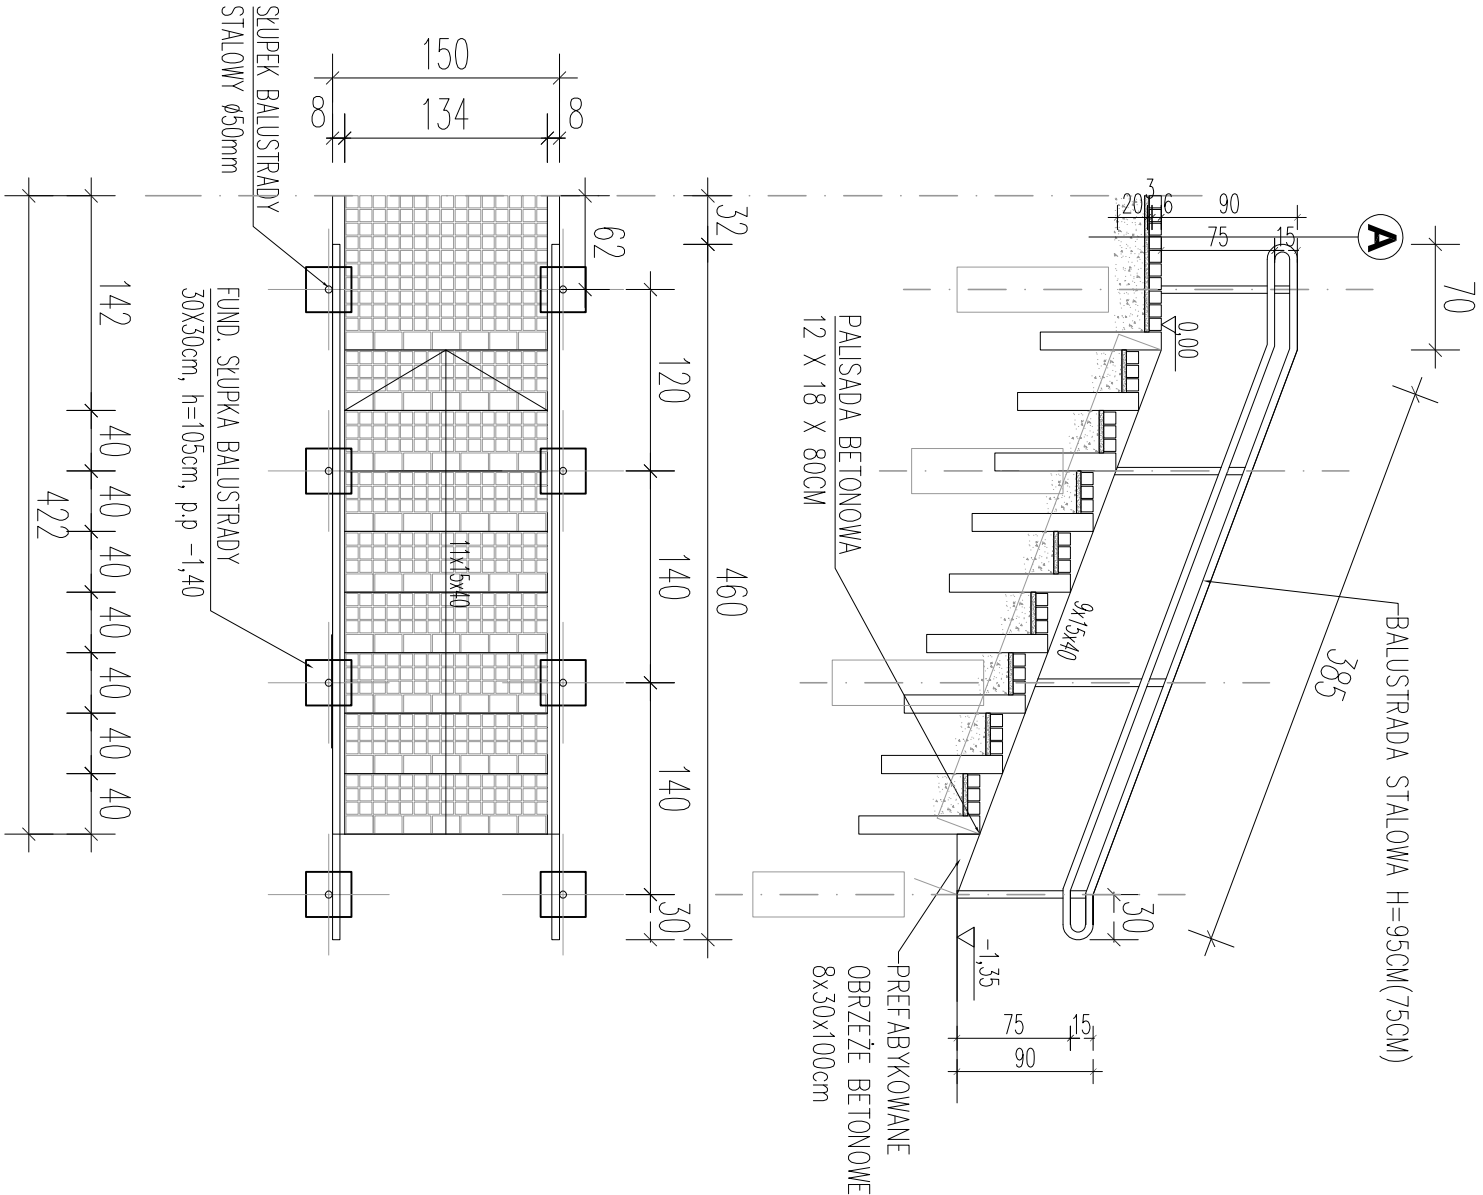

A

KONSTRUKCJA NAWIERZCHNI SCHODÓW TERENOWYCH

- kostka betonowa w kolorze szarym gr.6 cm
- podsypka cem.-piaskowa 3 cm
- podbudowa z kruszywa łamanego stabilizowanego mechanicznie 20 cm
- geowłóknina
- istniejące podłoże dogęścić do wskaźnika Is= 0.97.
- Obrzeże chodnikowe oraz opasek chodnikowych betonowe 8x30x100cm (prostopadłe) na ławie betonowej z oporem.
- Obrzeże należy odwrócić tylną ścianą do chodnika i całkowicie zatopić umożliwiając sprawny spływ wody w trawniki.

SKALA 1:50

AUTOR PROJEKTU			
<div><div><div></div></div><div>ARCONBUD</div><div>PRZEDSIĘBIORSTWO PROJEKTOWO - WYKONAWCZE</div></div>			
Rok założenia 1992, 91-425 Łódź, ul. Północna 36a, 42-633-27-38, arconbud@arconbud.com.pl, www.arconbud.com.pl, NIP: 726-012-73-10, REGON: 470590055.			
INWESTOR			
Gmina Brójce			
95-006 Brójce 39			
TYTUŁ OPRACOWANIA			
Budowa kompleksu sportowego typu orlik w ramach inwestycji pt.: "Infrastruktura sportowa w gminie Brójce"			
ADRES OBIEKTU			
95-006 Bukowiec - frag. działki nr 523/6 - obręb 0002 Bukowiec			
TOM			
TOM 1.1 Projekt zagospodarowania terenu budowy budynku zaplecza boisk sportowych			
PROJEKTOWAŁ			
mgr inż. arch. Anna Juśkiewicz 22/R-431/L/OIA/05		SPECJALNOŚĆ ARCHITEKTONICZNA BEZ OGRANICZEŃ	PODPIS
inż. Zbigniew Pietrów upr. 193/86/WŁ		KONSTRUKCYJNO-BUDOWLANA	
mgr inż. arch. Małgorzata Fijałkowska upr. 429/94 WŁ		SPECJALNOŚĆ ARCHITEKTONICZNA BEZ OGRANICZEŃ	PODPIS
OPRACOWAŁ			
mgr inż. arch. Patryk Pietrów			
NAZWA RYSUNKU			
SCHODY TERENOWE			
SKALA			
1:50			
FAZA PROJEKTU			
PROJEKT BUDOWLANY / TECHNICZNY			DATA
ZLECENIE			02.2025
1/P/02/2025 1.1 A 1.1_04			