


# 1.2\_02 RZUT DACHU

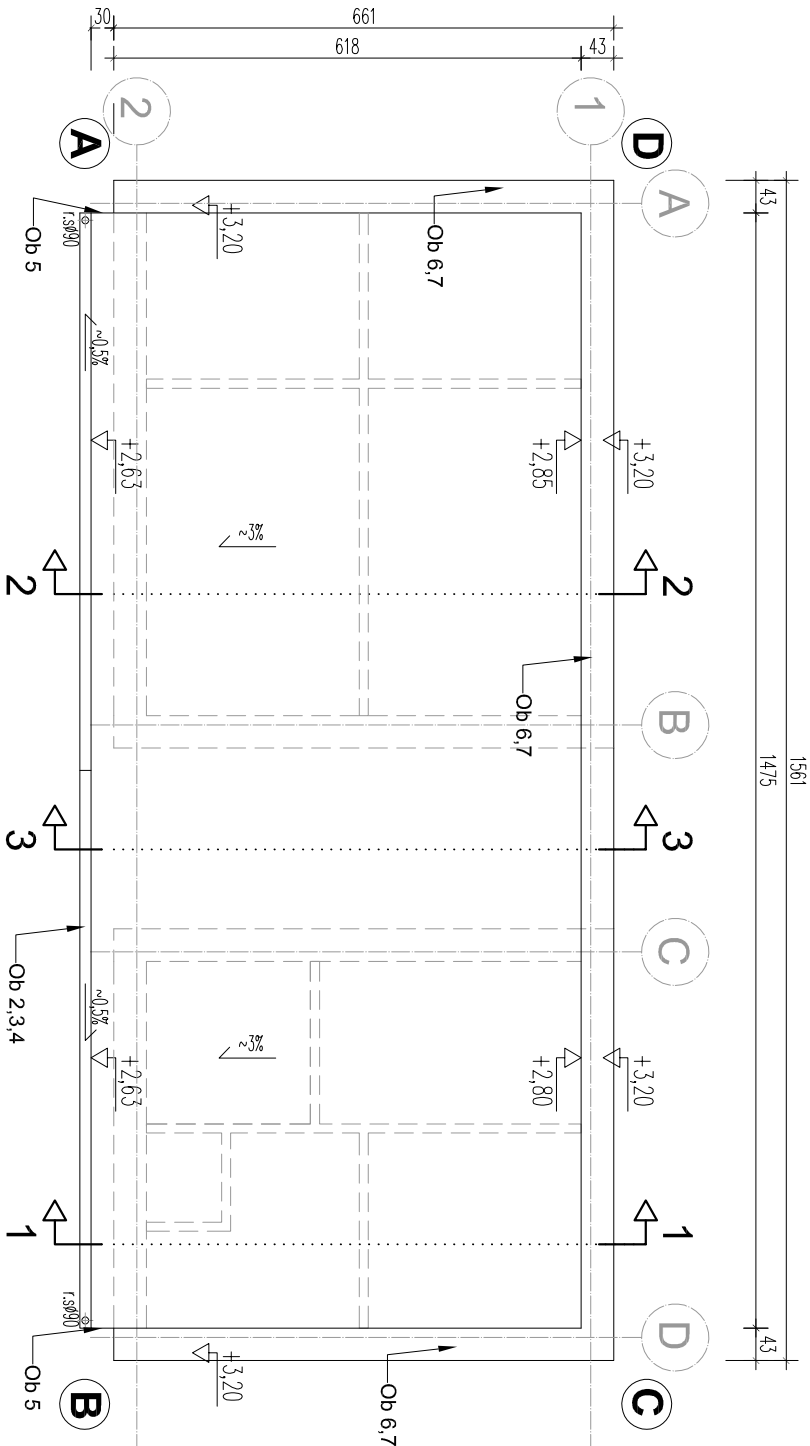

SKALA 1:100

AUTOR PROJEKTU			
Gmina Brójce 95-006 Brójce 39			
TYTUŁ OPRAWOWANIA			
Budowa kompleksu sportowego typu orlik w ramach inwestycji pt.: "Infrastruktura sportowa w gminie Brójce"			
ADRES OBIEKTU			
95-006 Bukowiec - frag. działki nr 523/6 - obręb 0002 Bukowiec			
TOM			
TOM 1.2 Projekt architektoniczno - budowlany budowy budynku zaplecza boisk sportowych			
PROJEKTOWAŁ		SPECJALNOŚĆ	PODPIS
mgr inż. arch. Anna Juśkiewicz 22/R-431/L/OIA/05		ARCHYTEKTONICZNA BEZ OGRANICZEN	
inż. Zbigniew Pietroń upr. 193/86/WŁ		KONSTRUKCYJNO-BUDOWLANA	
SPRAWDZIŁ		SPECJALNOŚĆ	PODPIS
mgr inż. arch. Małgorzata Fijałkowska upr. 429/94 WŁ		ARCHYTEKTONICZNA BEZ OGRANICZEN	
OPRACOWAŁ			PODPIS
mgr inż. arch. Patryk Pietroń			
NAZWA RYSUNKU			SKALA
RZUT DACHU			1:100
FAZA PROJEKTU			
PROJEKT BUDOWLANY / TECHNICZNY			DATA
ZLECENIE			02.2025
1/P/02/2025	1.2	A	1.2_02