


1.3_02 RZUT PARTERU

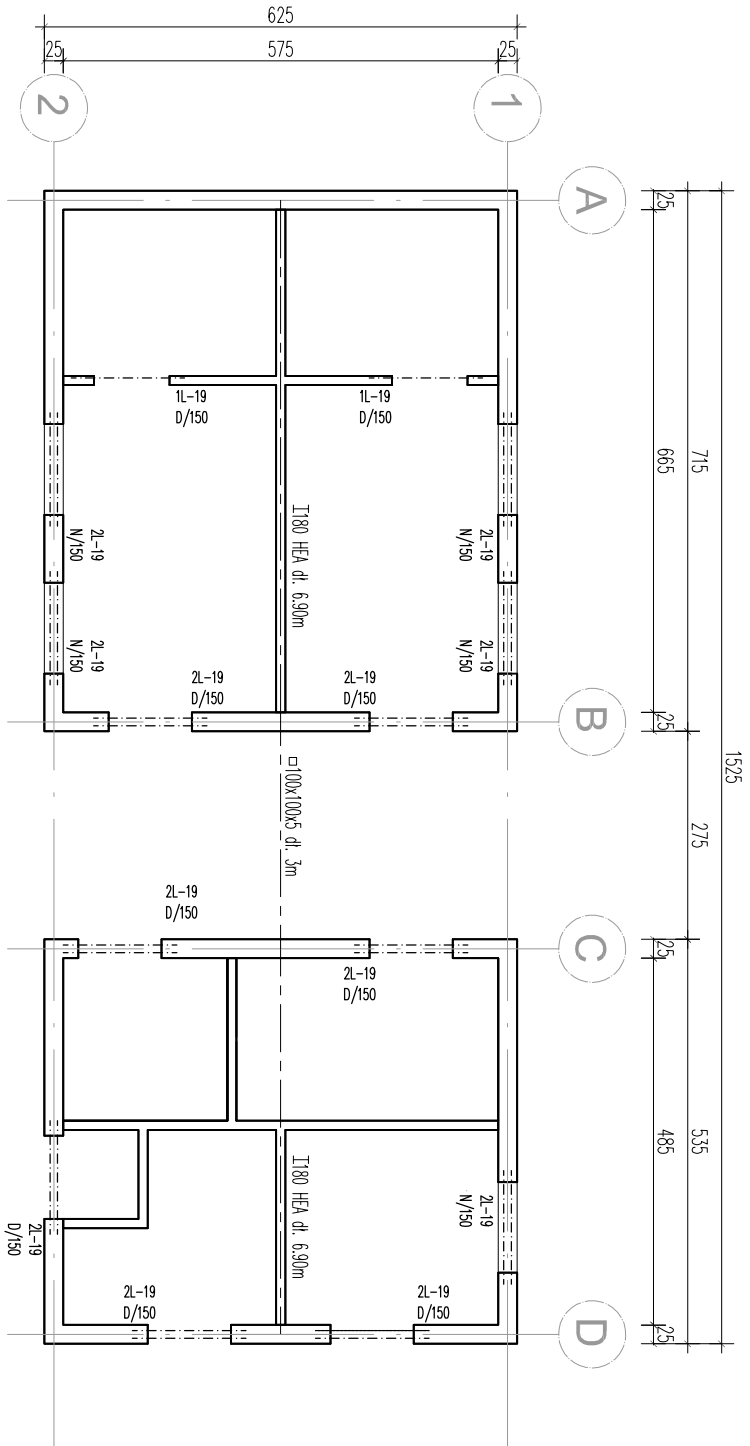

SKALA 1:100

AUTOR PROJEKTU			
<div><div><div><div></div></div><div>ARCONBUD</div></div><div><div>PRZEDSIĘBIORSTWO PROJEKTOWO - WYKONAWCZE</div><div>Rok założenia 1992, 91-425 1667, ul. Północna 36a, 42-633-27-38, arconbud@arconbud.com.pl, www.arconbud.com.pl, NIP: 726-012-73-10, REGON: 470590055,</div></div></div>			
INWESTOR			
Gmina Brójce			
95-006 Brójce 39			
TYTUŁ OPRACOWANIA			
Budowa kompleksu sportowego typu orlik w ramach inwestycji pt.: "Infrastruktura sportowa w gminie Brójce"			
ADRES OBIEKTU			
95-006 Bukowiec - frag. działki nr 523/6 - obręb 0002 Bukowiec			
TOM			
TOM 1.3 Projekt konstrukcyjny budowy budynku zaplecza boisk sportowych			
PROJEKTOWAŁ	SPECJAŁNOŚĆ		PODPIS
Inż. Zbigniew Pietroń	upr.193/86/WŁ	KONSTRUKCYJNO-BUDOWLANA	
OPRACOWAŁ			PODPIS
mgr inż. arch. Patryk Pietroń			
NAZWA RYSUNKU			SKALA
RZUT PARTERU			1:100
FAZA PROJEKTU			
PROJEKT TECHNICZNY			DATA
ZLECENIE			03.2025
1/P/02/2025	1.3	K	1.3_02