


1.3_03 RZUT DACHU

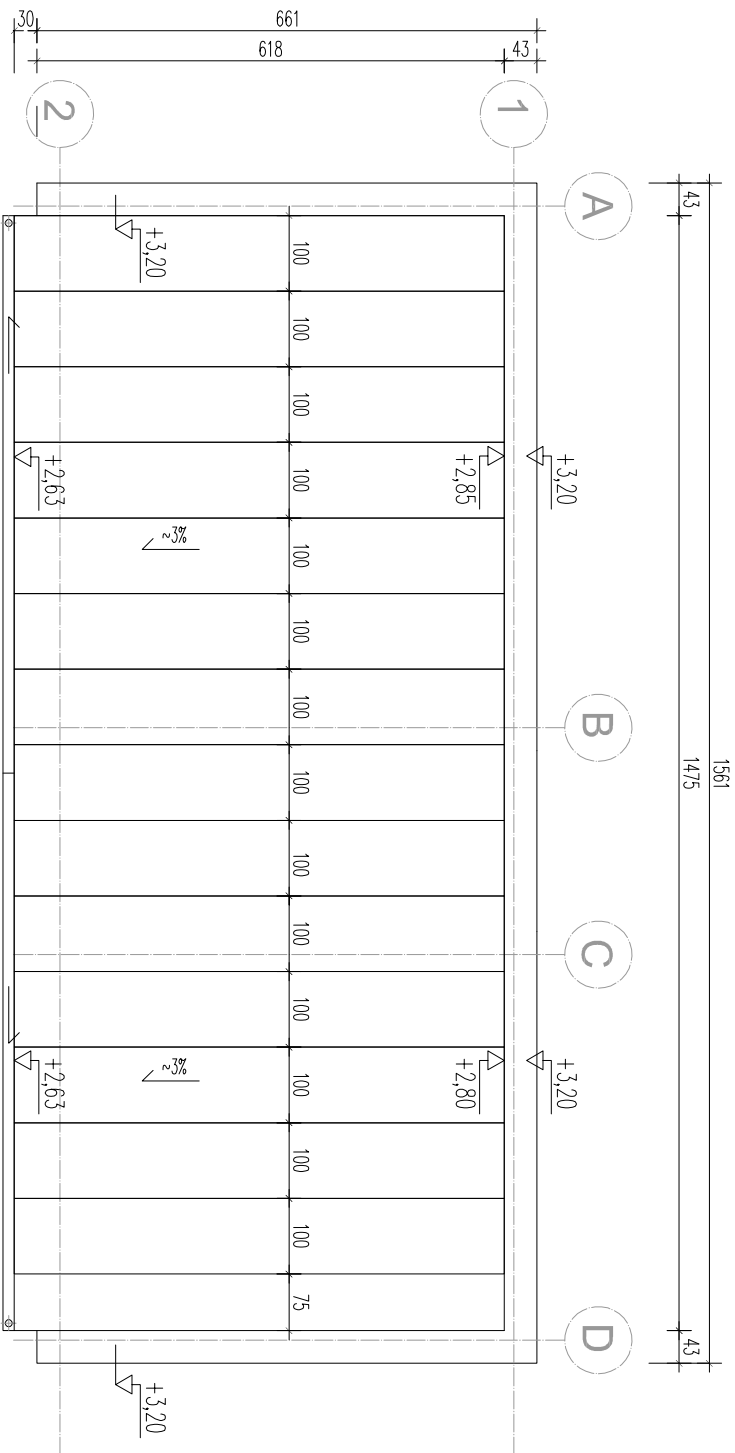

Płyty warstwowe dachowe z rdzeniem PIR gr. 16cm, gr blochy 0,7mm, kolor szary RAL 7012 szt. 15, dł.=6,50m

SKALA 1:100

AUTOR PROJEKTU			
<div><div><div></div></div><div><div>ARCONBUD</div><div>PRZEDSIĘBIORSTWO PROJEKTOWO - WYKONAWCZE</div></div></div>			
Rok założenia 1992 91-425 16dż. ul. Północna 36a. 42 633-27-38. arconbud@arconbud.com.pl. www.arconbud.com.pl. NIP: 726-012-73-10. REGON: 470590055.			
INWESTOR			
Gmina Brójce			
95-006 Brójce 39			
TYTUŁ OPRACOWANIA			
Budowa kompleksu sportowego typu orlik w ramach inwestycji pt.: "Infrastruktura sportowa w gminie Brójce"			
ADRES OBIEKTU			
95-006 Bukowiec - frag. działki nr 523/6 - obręb 0002 Bukowiec			
TOM			
TOM 1.3 Projekt konstrukcyjny budowy budynku zaplecza boisk sportowych			
PROJEKTOWAŁ	SPECJAŁNOŚĆ		PODPIS
Inż. Zbigniew Pietroń	upr.193/86/WŁ	KONSTRUKCYJNO-BUDOWLANA	
OPRACOWAŁ	PODPIS		
mgr Inż. arch. Patryk Pietroń			
NAZWA RYSUNKU	SKALA		
RZUT DACHU	1:100		
FAZA PROJEKTU			
PROJEKT TECHNICZNY	DATA		
ZLECENIE	TOM	BRANŻA	NR RYSUNKU
1/P/02/2025	1.3	K	1.3_03