



1.2\_02 RZUT DACHU

SKALA 1:100

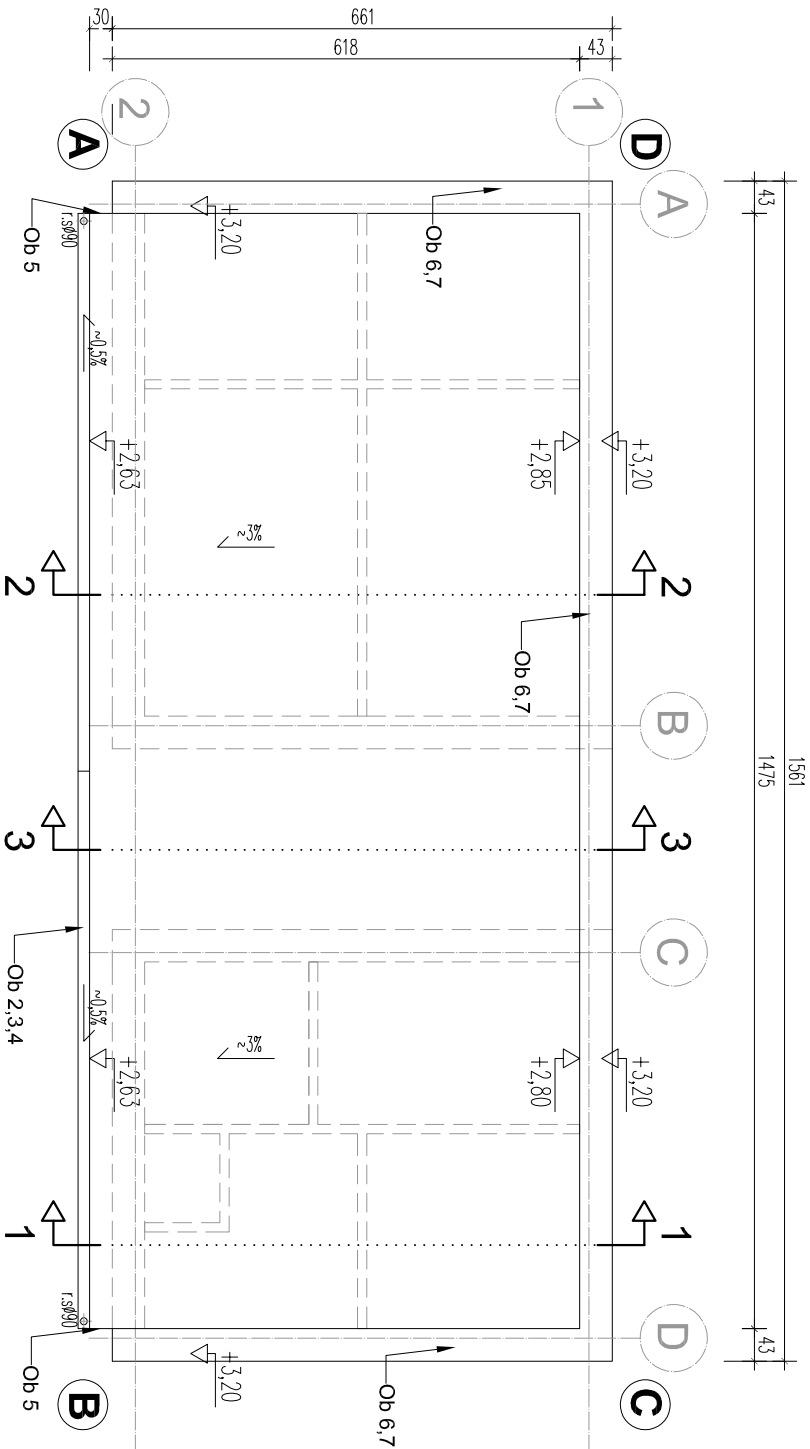

AUTOR PROJEKTU			
<div><div></div><div><b>ARCONBUD</b></div><div>PRZEDSIĘBIORSTWO PROJEKTOWO - WYKONAWCZE</div></div>			
Rok założenia 1992, 91-425 Łódź, ul. Północna 36a, 42 633-27-38, arconbud@arconbud.com.pl, www.arconbud.com.pl, NIP: 726-012-73-10, REGON: 470590055.			
INWESTOR			
Gmina Brójce			
95-006 Brójce 39			
TYTUŁ OPRACOWANIA			
Budowa kompleksu sportowego typu orlik w ramach inwestycji pt.: "Infrastruktura sportowa w gminie Brójce"			
ADRES OBIEKTU			
95-006 Wola Rakowa - frag. działki nr 208, 209/1			
- obręb 0015 Wola Rakowa			
TOM			
TOM 1.2 Projekt architektoniczno - budowlany budowy budynku zaplecza boisk sportowych			
PROJEKTOWAŁ		SPECJALNOŚĆ	PODPIS
mgr inż. arch. Anna Juśkiewicz 22/R-431/L/OIA/05		ARCHITEKTONICZNA BEZ OGRANICZEŃ	
inż. Zbigniew Pietroń upr. 193/86/WŁ		KONSTRUKCYJNO-BUDOWLANA	
SPRAWDZIŁ mgr inż. arch. Małgorzata Fijałkowska upr. 429/94 WŁ		SPECJALNOŚĆ ARCHITEKTONICZNA BEZ OGRANICZEŃ	PODPIS
OPRACOWAŁ		PODPIS	
mgr inż. arch. Patryk Pletroń			
NAZWA RYSUNKU		SKALA	
RZUT DACHU		1:100	
FAZA PROJEKTU			DATA
PROJEKT BUDOWLANY / TECHNICZNY			02.2025
ZLECENIE		TOM	BRANŻA
1/P/02/2025		1.2	A
		1.2_02	