


2.1\_04 RZUT DACHU

SKALA 1:100

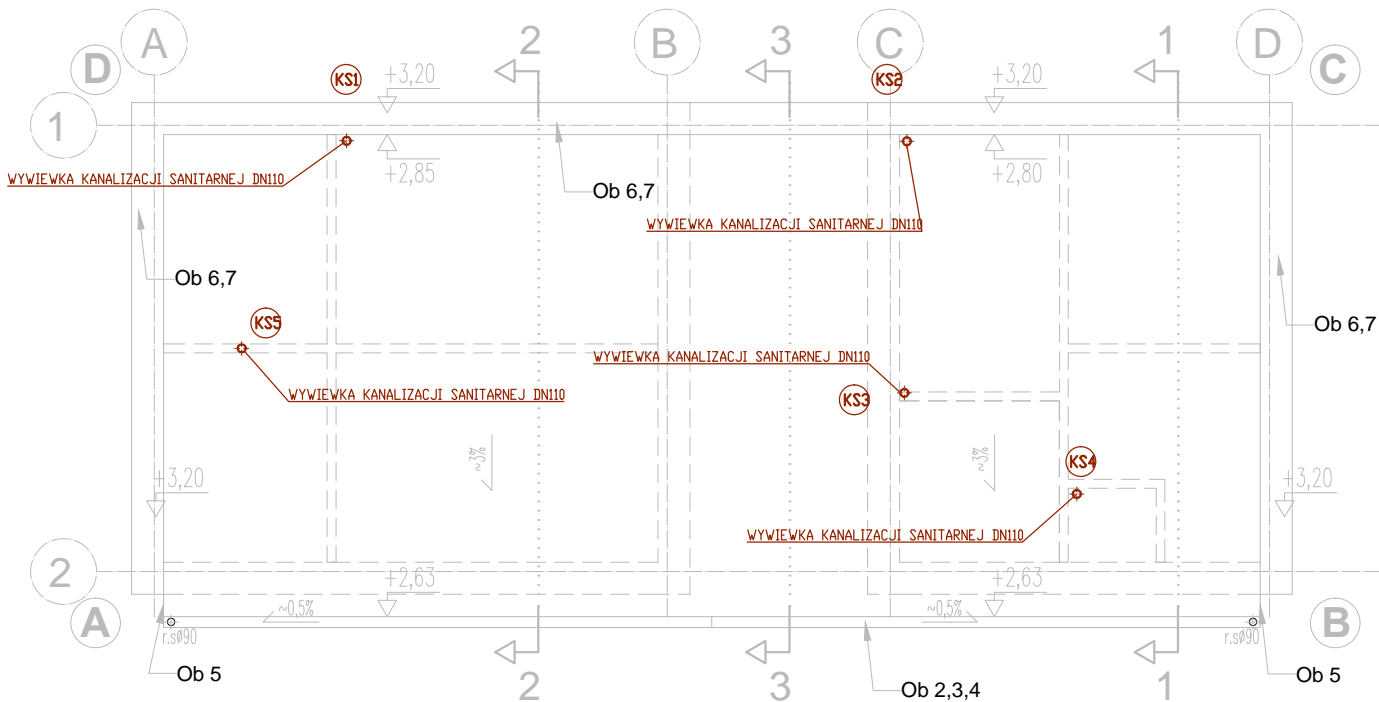



ARCONBUD

PRZEDSIĘBIORSTWO PROJEKTOWO - WYKONAWCZE

Rok założenia 1992

91-425 Łódź, ul. Północna 36a, 42 633-27-38, arconbud@arconbud.com.pl, www.arconbud.com.pl, NIP: 726-012-73-10, REGON: 470590055,

AUTOR PROJEKTU
INWESTOR
Gmina Brójce 95-006 Brójce 39
TYTUŁ OPRACOWANIA
Budowa kompleksu sportowego typu orlik w ramach inwestycji pt.: "Infrastruktura sportowa w gminie Brójce"
ADRES OBIEKTU
95-006 Wola Rakowa - frag. działki nr 208, 209/1 - obręb 0015 Wola Rakowa

TOM

**TOM 2.1** Projekt techniczny instalacji sanitarnych budowy budynku zaplecza boisk sportowych

PROJEKTOWAŁ	SPECJALNOŚĆ	PODPIS
mgr inż. Marcin Mikołajczyk upr.LOD/1248/PWBS/22		

SPRAWDZIŁ	SPECJALNOŚĆ	PODPIS
mgr inż. Joanna Mikołajczyk upr.LOD/1269/POOS/09		

OPRACOWAŁ	PODPIS

NAZWA RYSUNKU	SKALA
RZUT DACHU - INSTALACJE SANITARNE	1:100

FAZA PROJEKTU	DATA
PROJEKT BUDOWLANY / TECHNICZNY	03.2025

ZLECENIE	TOM	BRANŻA	NR RYSUNKU
1/P/02/2025	2.1	IS	2.1_04