


# 1.3\_01 RZUT FUNDAMENTÓW

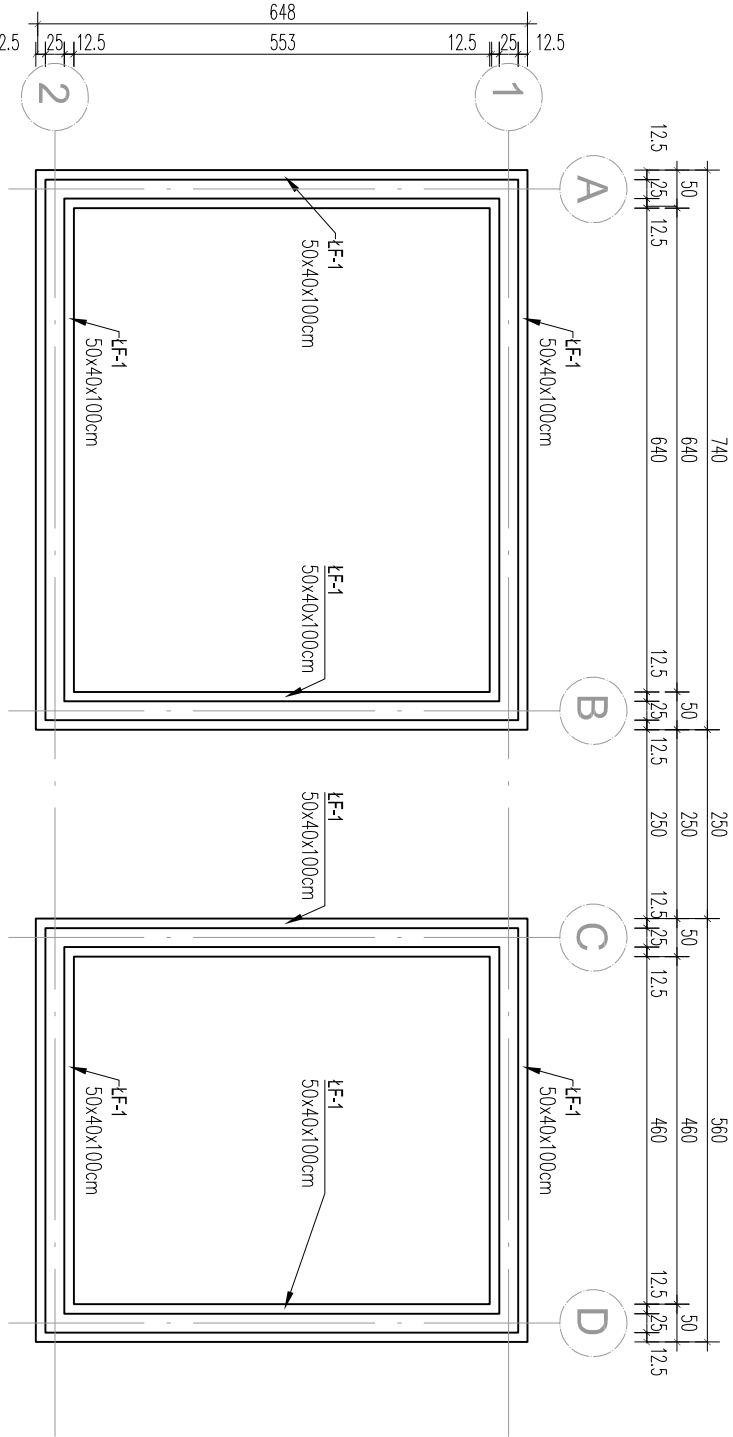

ŁAWA LF-3 50x40cm

l = 4 x 5.50 + 2 x 7.40 + 2 x 5.60 = 48 m

UWAGI :

- BETON C 20/25
- STAL A-IIIIN  $\Phi$
- IZOLACJA POZIOMA :
- IZOLACJA PIONOWA :


$\pm 0,00=214,97$  m n.p.m

W TRAKCIE BETONOWANIA ŁAW UMIEŚCIĆ PRĘTY STARTOWE (UJĘTE NA RYSUNKACH RDZENI) DLA POŁĄCZENIA ZE ZBROJENIEM RDZENI

## WYKAZ STALI ZBROJENIOWEJ

EL.	NR	$\Phi$	długość /m/	liczba /szt./	A-IIIIN		
					$\Phi$ 6	$\Phi$ 12	$\Phi$ 16
LF-3	1	$\Phi$ 12	48	6		288	
	2	$\Phi$ 12	0.60	241		144,60	
	3	$\Phi$ 6	1.10	241	265,10		
DŁUGOŚĆ			m	265,10	432,60		
MASA JEDNOSTKOWA			kg/m	0,222	0,888	1,58	
MASA RAZEM			kg	265,32	433,49		
OGÓŁEM			kg		698,81		

AUTOR PROJEKTU

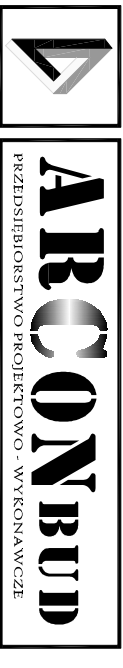

Rok założenia 1992, 91-425 Łódź, ul. Polna 36a, 42-633-27-38, arconbud@arconbud.com.pl, www.arconbud.com.pl, NIP: 726-012-73-10, REGON: 470590055.

INWESTOR

Gmina Brójce  
95-006 Brójce 39

TYTUŁ OPRACOWANIA

Budowa kompleksu sportowego typu orlik w ramach inwestycji p.l.: "Infrastruktura sportowa w gminie Brójce"

ADRES OBIEKTU

95-006 Woła Rakowa - frag. działki nr 208, 209/1  
- obręb 0015 Woła Rakowa

TOM

**TOM 1.3** Projekt konstrukcyjny budowy budynku zaplecza boisk sportowych

PROJEKTOWAŁ	SPECJALNOŚĆ		PODPIS
Inż. Zbigniew Pietroń	upr.193/86/WŁ	KONSTRUKCYJNO-BUDOWLANA	
OPRACOWAŁ			PODPIS
mgr inż. arch. Patryk Pietroń			
NAZWA RYSUNKU			SKALA

RZUT FUNDAMENTÓW

1:100

FAZA PROJEKTU				DATA
PROJEKT TECHNICZNY				03.2025
ZLECENIE	TOM	BRANŻA	NR RYSUNKU	
1/P/02/2025	1.3	K	1.3_01	

SKALA 1:100