


# 1.3\_02 RZUT PARTERU

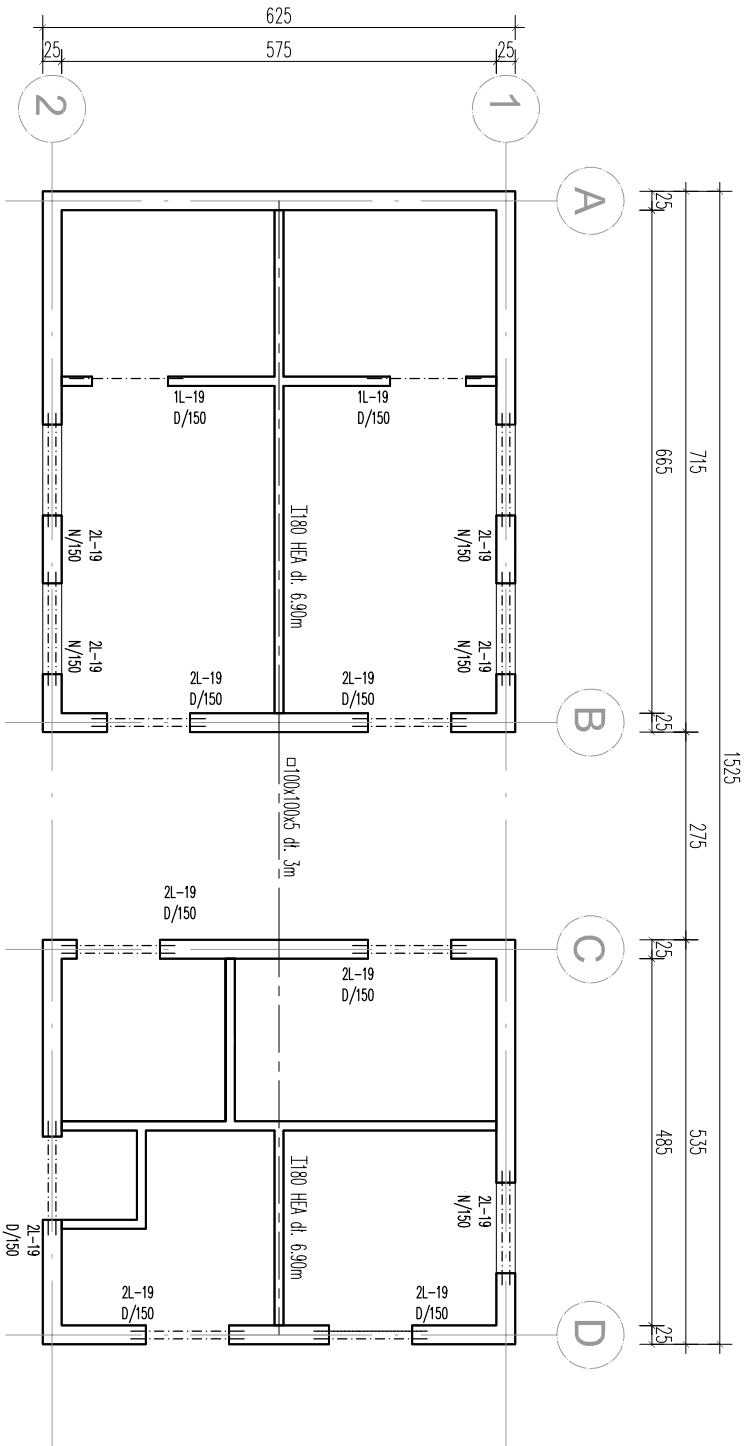

SKALA 1:100

AUTOR PROJEKTU			
Gmina Brójce			
95-006 Brójce 39			
TYTUŁ OPRACOWANIA			
Budowa kompleksu sportowego typu orlik w ramach inwestycji p.l.: "Infrastruktura sportowa w gminie Brójce"			
ADRES OBIEKTU			
95-006 Woła Rakowa - frag. działki nr 208, 209/1 - obręb 0015 Woła Rakowa			
TOM			
TOM 1.3 Projekt konstrukcyjny budowy budynku zaplecza boisk sportowych			
PROJEKTOWAŁ	INŻ.	UPR.	PODPIS
inż. Zbigniew Pietroń	inż. 193/86/WŁ	KONSTRUKCYJNO-BUDOWLANA	
OPRACOWAŁ	PODPIS		
mgr inż. arch. Patryk Pietroń			
NAZWA RYSUNKU			SKALA
RZUT PARTERU			1:100
FAZA PROJEKTU			
PROJEKT TECHNICZNY			DATA
ZLECENIE			03.2025
1/P/02/2025	1.3	K	1.3_02