



1.3_03 RZUT DACHU

SKALA 1:100

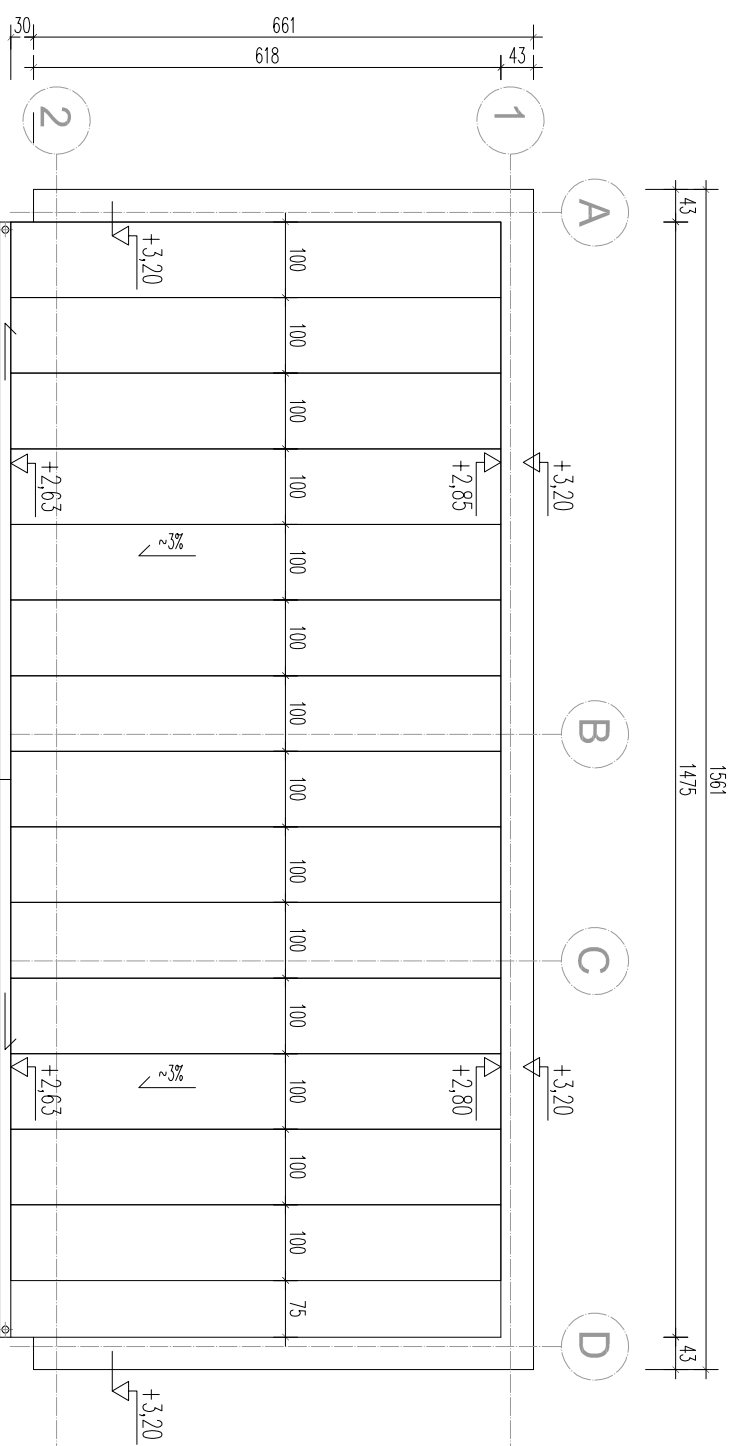

Płyty warstwowe dachowe z rdzeniem PIR gr. 16cm, gr blachy 0.7mm, kolor szary RAL 7012 szt. 15, dt.=6,50m

AUTOR PROJEKTU			
<div><div></div><div>ARCON PRZEDSIĘBIORSTWO PROJEKTOWO - WYKONAWCZE</div></div>			
Rok założenia 1992, ul. Pohocza 36a, 42-633-27-38, arconbud@arconbud.com.pl, www.arconbud.com.pl, NIP: 726-012-73-10, REGON: 470590055.			
INWESTOR			
Gmina Brójce			
95-006 Brójce 39			
TYTUŁ OPRACOWANIA			
Budowa kompleksu sportowego typu orlik w ramach inwestycji pt.: "Infrastruktura sportowa w gminie Brójce"			
ADRES OBIEKTU			
95-006 Wola Rakowa - frag, działki nr 208, 209/1 - obręb 0015 Wola Rakowa			
TOM			
TOM 1.3 Projekt konstrukcyjny budowy budynku zaplecza boisk sportowych			
PROJEKTOWAŁ	SPECIALNOŚĆ	PODPIS	
inż. Zbigniew Pietrón	upr.:193/86/WŁ	KONSTRUKCYJNO- BUDOWLANA	
OPRACOWAŁ		PODPIS	
mgr inż. arch. Patryk Pietrón			
NAZWA RYSUNKU			
			SKALA
RZUT DACHU			1:100
FAZA PROJEKTU			DATA
PROJEKT TECHNICZNY			03.2025
ZLECENIE	TOM	BRANŻA	NR RYSUNKU
1/P/02/2025	1.3	K	1.3_03