

# 01 PROJEKT ZAGOSPODAROWANIA TERENU

# SKALA 1:500

Mapa  
projektowych  
kald 1 : 500

ławie mapy zasadniczej gm. Brójce:  
7.161.09.11.1.3, oraz porównania mapy  
określonej w uktadzie xy 2000 h – PL-ETRS2007-N  
(3 2)  
(100603\_2.0012)

012.208

została wykonana bez  
poboczeń gruntowymi.

Kier. roboty:

lnż. Zdzisław Woźny  
Upr. geod. nr 1301

proj. zjazd zwykły przeznaczony

do ruchu pojazdów  
i stanowiących dojeżdżających


proj.214.80

proj.214.82





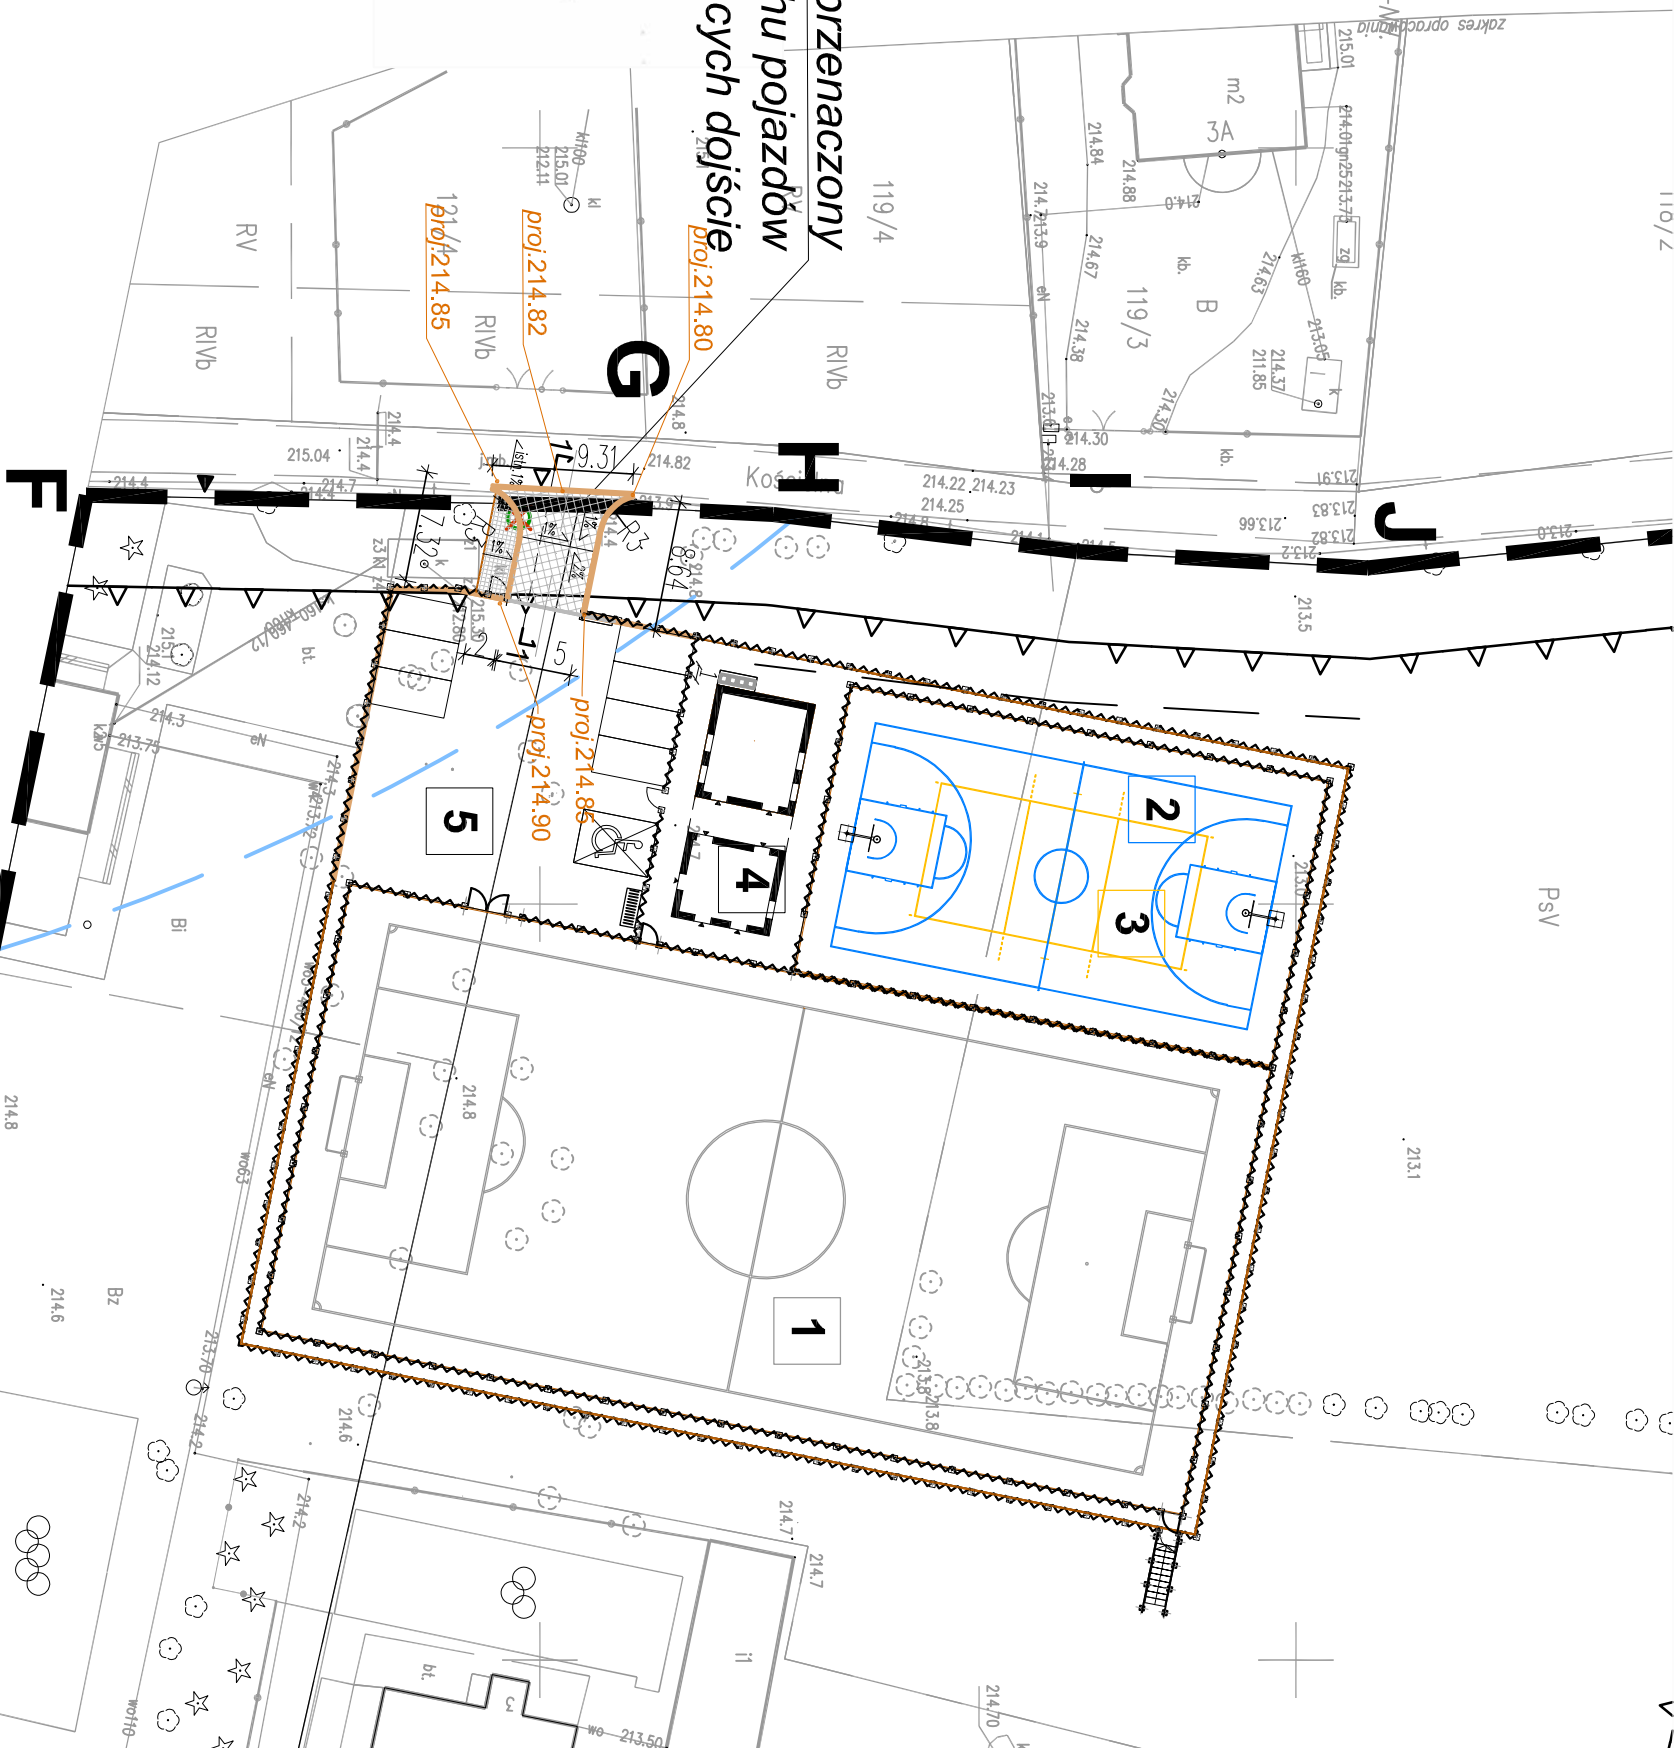

proj:214.85

GEODETA UPRAWNIENY  
inż. Zdzisław Wóźny  
Upř. nr 1301/85

Z poważaniem




**LEGENDA:**

- |   |                                   |
|---|-----------------------------------|
|  | granicza opracowania              |
|  | istn. zjazd na teren działki      |
|  | proj. zjazd na teren działki      |
|  | nieprzrzekraczalna linia zabudowy |
|  | granicza strefy sanitarnej        |
|  | drzewo do usunięcia               |


## PROJEKTOWANE OBIEKTY

- 1 boisko do piłki nożnej 62 x 30m (pole gry 56 x 26m)
- 2 boisko wielofunkcyjne 19.1 x 32.10m (boisko do koszykówki 15.1 x 28.1m)
- 3 boisko do siatkówki 18 x 9m
- 4 budynek zaplecza boisk
- 5 miejsca postojowe

## PROJEKTOWANE NAWIERZCHNIE ZJAZDU

- |   |   |
|---|---|
|  | nawierzchnia chodnika z kostki betonowej        |
|  | nawierzchnia zjazdu z płyt betonowych ażurowych |

**AUTOR PROJEKTU**

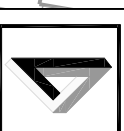

# ALCANTARA

Rok założenia 1992 91-425 Łódź, ul. Północna 36a, 42 633-27-38, arconbud@arconbud.com.pl,  
www.arconbud.com.pl, NIP: 726-012-73-10, REGON: 470590055,

INVESTOR

Gmina Brójce  
95-006 Brójce 39

TYTUŁ PRACOWNIA

Budowa kompleksu sportowego typu orlik w ramach inwestycji pn.: "Infrastruktura sportowa w gminie Brojce" - projekt zjazdu zwykłego z drogi gminnej nr 106210E ul. Kościelna w m. Wola Rakowa dz.nr ew. 109/2 do działki nr ewid.208 i 209/1

ADRES OBIEKTU

95-006 Wola Rakowa - frag. działki nr 208, 209/1

- obręb 0015 Wola Rakowa

PROJEKT

inż. Zbign

OPRACOWAŁ

mgr inż. arch. Patryk Pietron

NAZWA RYSUNKU

# PROJEKT ZAGOSPODAROWANIA TERENU

FAZA PROJEKTU

PROJEKT ZJAZDU ZWYKŁEGO	
-------------------------	--

**ZLECENIE**

1/P/02/2025

A

01