

MAPA DO CELÓW PROJEKTOWYCH		
SKALA 1:500 SEKCJA: 7.121.15.19.2.2 woj. małopolskie gmina: Nowy Wiśnicz - obszar wiejski obręb: Krółówka 120106_5 0004 Nowy Wiśnicz - obszar wiejski Nr ident. jedn. Nr obrębu Nazwa jedn. ewid.		Wykonawca: GEO-INWEST Usługi Geodezyjne Mariusz Górski 32-700 Bochnia, ul. Rynek 8 tel. : 500 008 850 NIP 868-147-61-84 REGON 120765445 Kierownik prac geodezyjnych: inż. Mariusz Górski GEODETA UPRAWNIONY nr upr. 19824 zakres. 1,2 na podstawie świadectwa wydanego przez Głównego Geodetę Kraju 32-700 Bochnia, ul. Rynek 8 (1 piętro) , tel. 500 008 850 Opracował: inż. Mariusz Górski GEODETA UPRAWNIONY nr upr. 19824 zakres. 1,2 na podstawie świadectwa wydanego przez Głównego Geodetę Kraju 32-700 Bochnia, ul. Rynek 8 (1 piętro) , tel. 500 008 850
Oznaczenie obszaru aktualizacji: - Przedmiot aktualizacji: działka nr 2611/1		
Układ współrzędnych płaskich: „2000/21” Wysokości w układzie "PL-EVRF2007-NH" ID Pracy: 6640.2251.2025		
30-05-2025 26-09-2025 Stan na dzień Data opracowania		

Dla przedmiotowego obszaru naniesiono linie Miejscowego Planu Zagospodarowania Przestrzennego.
W księdze wieczystej prowadzonej dla przedmiotowej nieruchomości brak informacji nt. obciążenia przedmiotowej działki służebnościami gruntowymi.
Granice i numery działek przyjęto wg stanu z ewidencji gruntów.
W zakresie aktualizacji znajdują się projekty uzgodnione przez ZUDP.

LEGENDA
UP tereny usług publicznych
granicze strefy sanitarnej 150 m od cmentarza

Poświadczam, że niniejszy dokument został opracowany w wyniku prac geodezyjnych i kartograficznych, których rezultaty zawiera operat techniczny pozytywnie zweryfikowany. Jednocześnie informuję, że jestem świadomy odpowiedzialności karnej za złożenie fałszywego oświadczenia.


Identyfikator zgłoszenia prac geodezyjnych	6640.2251.2025
Organ służby geodezyjnej, który otrzymał zgłoszenie	STAROSTA BOCHEŃSKI
Wykonawca prac geodezyjnych	Usługi Geodezyjne GEO-INWEST Mariusz Górski
Nr oraz data sporządzenia dokumentu zawierającego wynik pozytywnej weryfikacji	Protokół Weryfikacji nr 6640.2251.2025_61150 z dnia 02.10.2025r.
Imię i nazwisko oraz nr uprawnień zawodowych kierownika prac	Mariusz Górski nr uprawnień 19824

inż. Mariusz Górski
GEODETA UPRAWNIONY nr upr. 19824 zakres. 1,2
na podstawie świadectwa wydanego przez Głównego Geodetę Kraju
32-700 Bochnia, ul. Rynek 8 (1 piętro) , tel. 500 008 850

przed przystąpieniem do przebudowy należy zweryfikować głębokość posadowienia istniejącego przewodu wodociągowego i dostosować się do istniejących rzędnych

projektowana przebudowa zewnętrznego odcinka wewnętrznej instalacji wodociągowej z rur Ø63 PE100 SDR 11, L= 39,49 m, i_{min}=0,0% , G_{min}=1,50 m na odcinku W1-B1

odcinek istniejącego zewnętrznego odcinka wewnętrznej instalacji wodociągowej do likwidacji

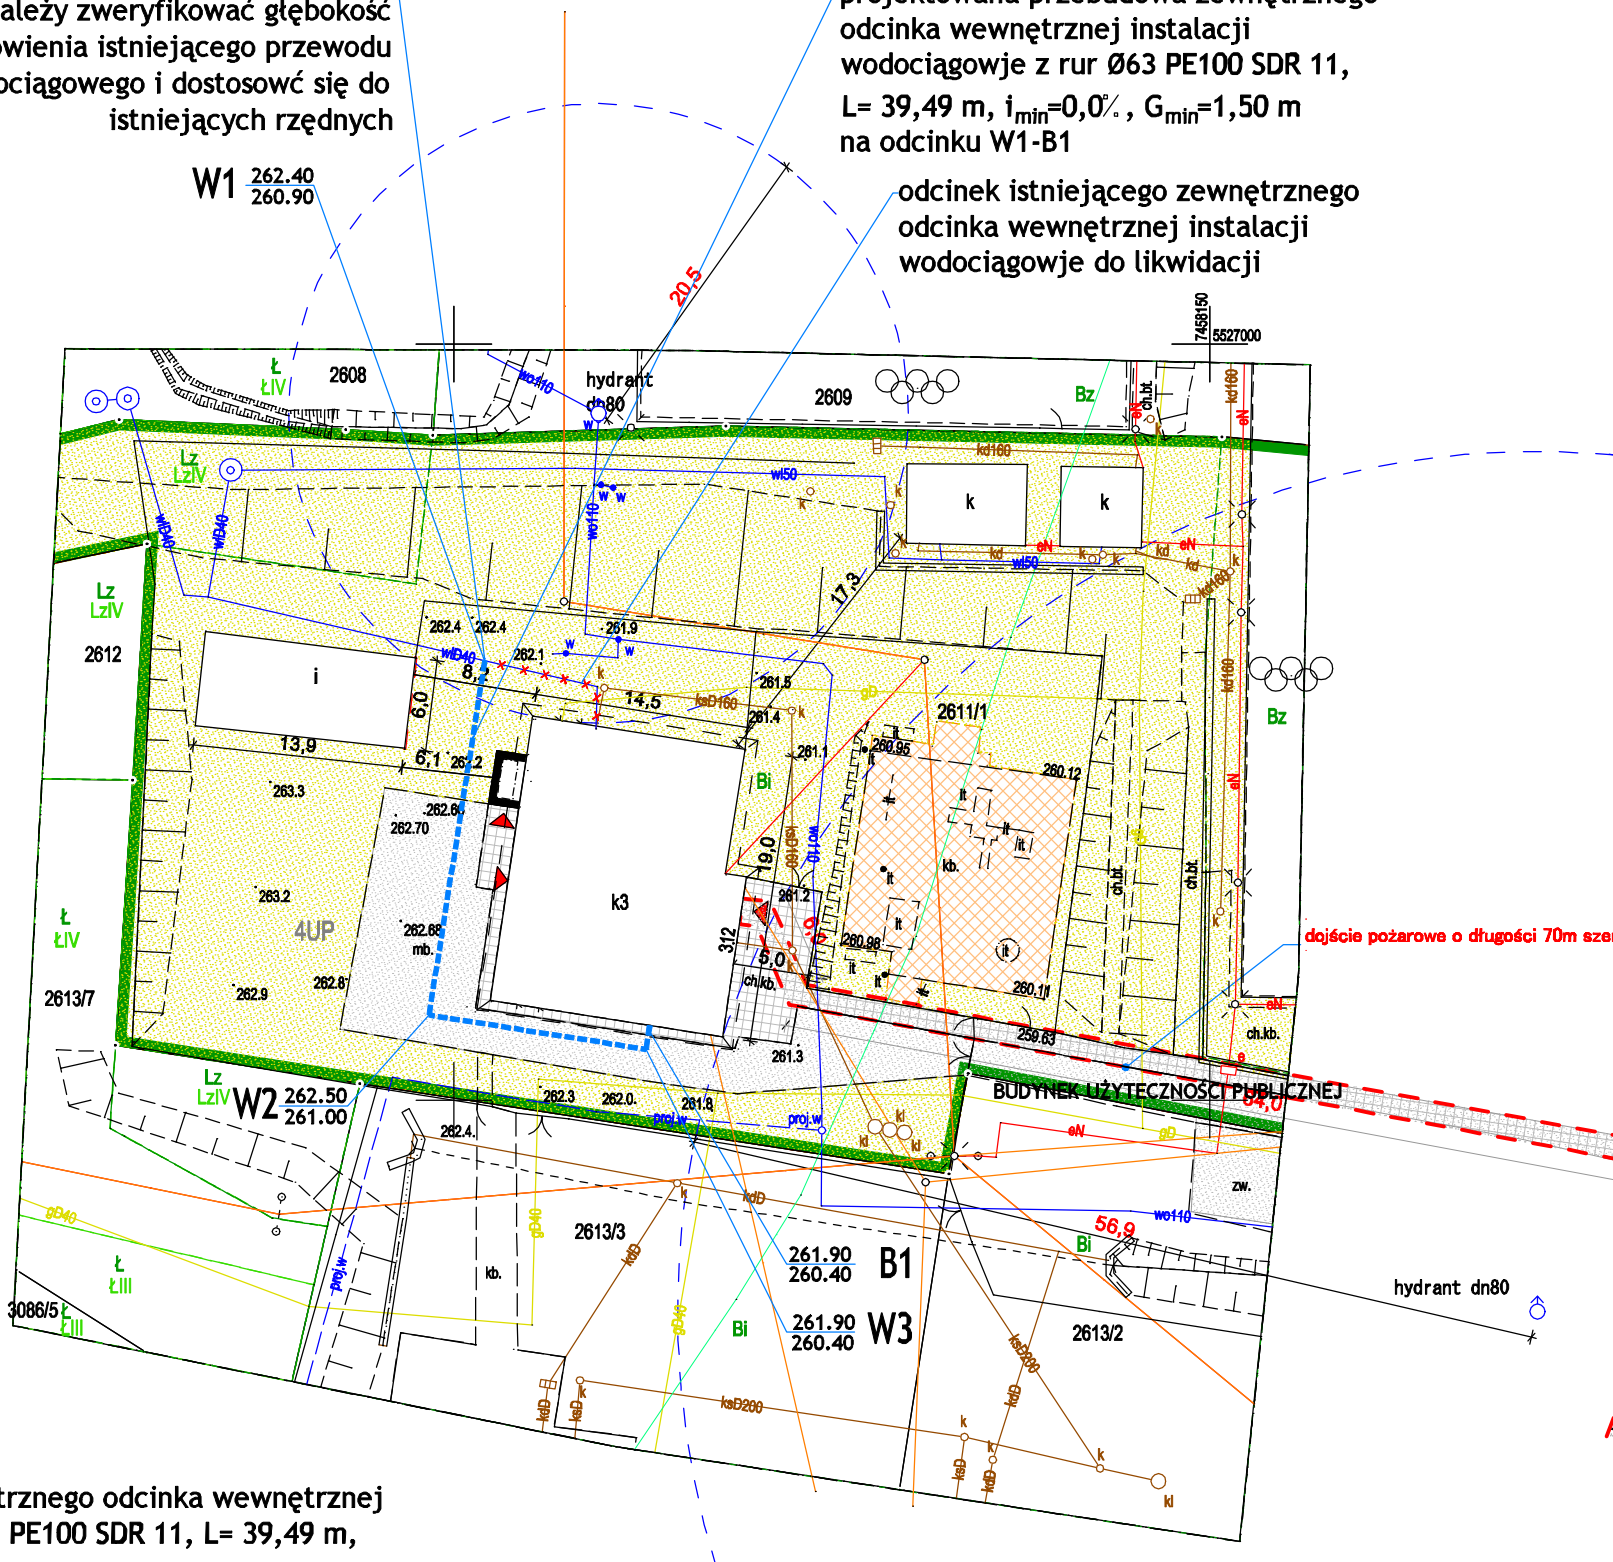

Legenda:
----- projektowana przebudowa zewnętrznego odcinka wewnętrznej instalacji wodociągowej z rur Ø63 PE100 SDR 11, L= 39,49 m, i_{min}=0,0% , G_{min}=1,50 m na odcinku W1-B1

PROJEKT ZAGOSPODAROWANIA TERENU SKALA: 1:1000



Jacek Krawczyk, Andrzej Wójcik
32-700 Bochnia, ul. Partyzantów 21

PROJEKT TECHNICZNY

BRANŻA	SANITARNA		
OBIEKT	BUDYNEK UŻYTECZNOŚCI PUBLICZNEJ		
LOKALIZACJA	DZIAŁKA NR 2611/1 KRÓLÓWKA JEDN. EWID.: 120106_5 OBRĘB EWID.: 0004		
PRZEDMIOT RYSUNKU	PLAN ZAGOSPODAROWANIA TERENU - ZEWNĘTRZNA INSTALACJA WODOCIĄGOWA		
PROJEKTOWAŁ	mgr inż. Daniel Dudek		
	nr uprawnień MAP/0287/PBS/19		
SPRAWDZIŁ	mgr inż. Jacek Krawczyk		
	nr uprawnień 260/2002		
SKALA	DATA	NR RYS.	SYMBOL
1:500	X 2025	1	S