


542 1500

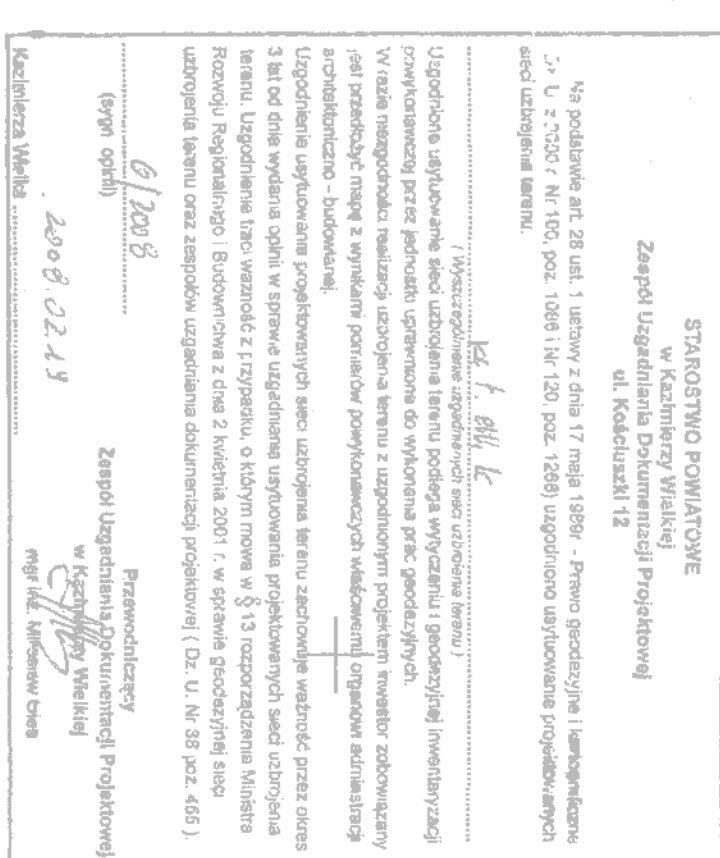

| | | | |
|---|-------------|--------------------|-----------|
| Nazwa projektu: + 807 7 | | Nr projektu: 73 | |
| Plan zagospodarowania terenu | | Skala 1:1000 | |
| ark. nr 163.234.183 | | | |
| Obiett: Projekt sieci wodociągowej dla sołectw Najazdranki, Zysławie, Mojsławicze, Dąlechowice Krzyżakowe, Ciuszczyna Mała, Ciuszczyna Wielka, Łęka, Węławy, Świeradów, Góry Świeradów, Baranów, Pasmichy, gym. Kąlnierza Wielka: | | | |
| Projektant: | Spejgimied: | Nr. opł.: | Data: |
| | | | 12.09.77. |
| Asystent projektanta: | | | |
| Sprawdził: | | | 12.09.77. |
| | | | |
| | | Sygnat: PB/PW | |

[illegible]

A. Gm. Kazimierza Wielkiego woj. kieleckie

PRZEDSIĘBIORSTWO USŁUG GEODEZYJNYCH

00681 32043

1:1000