


Rzut parteru - schemat robót
skala 1:50

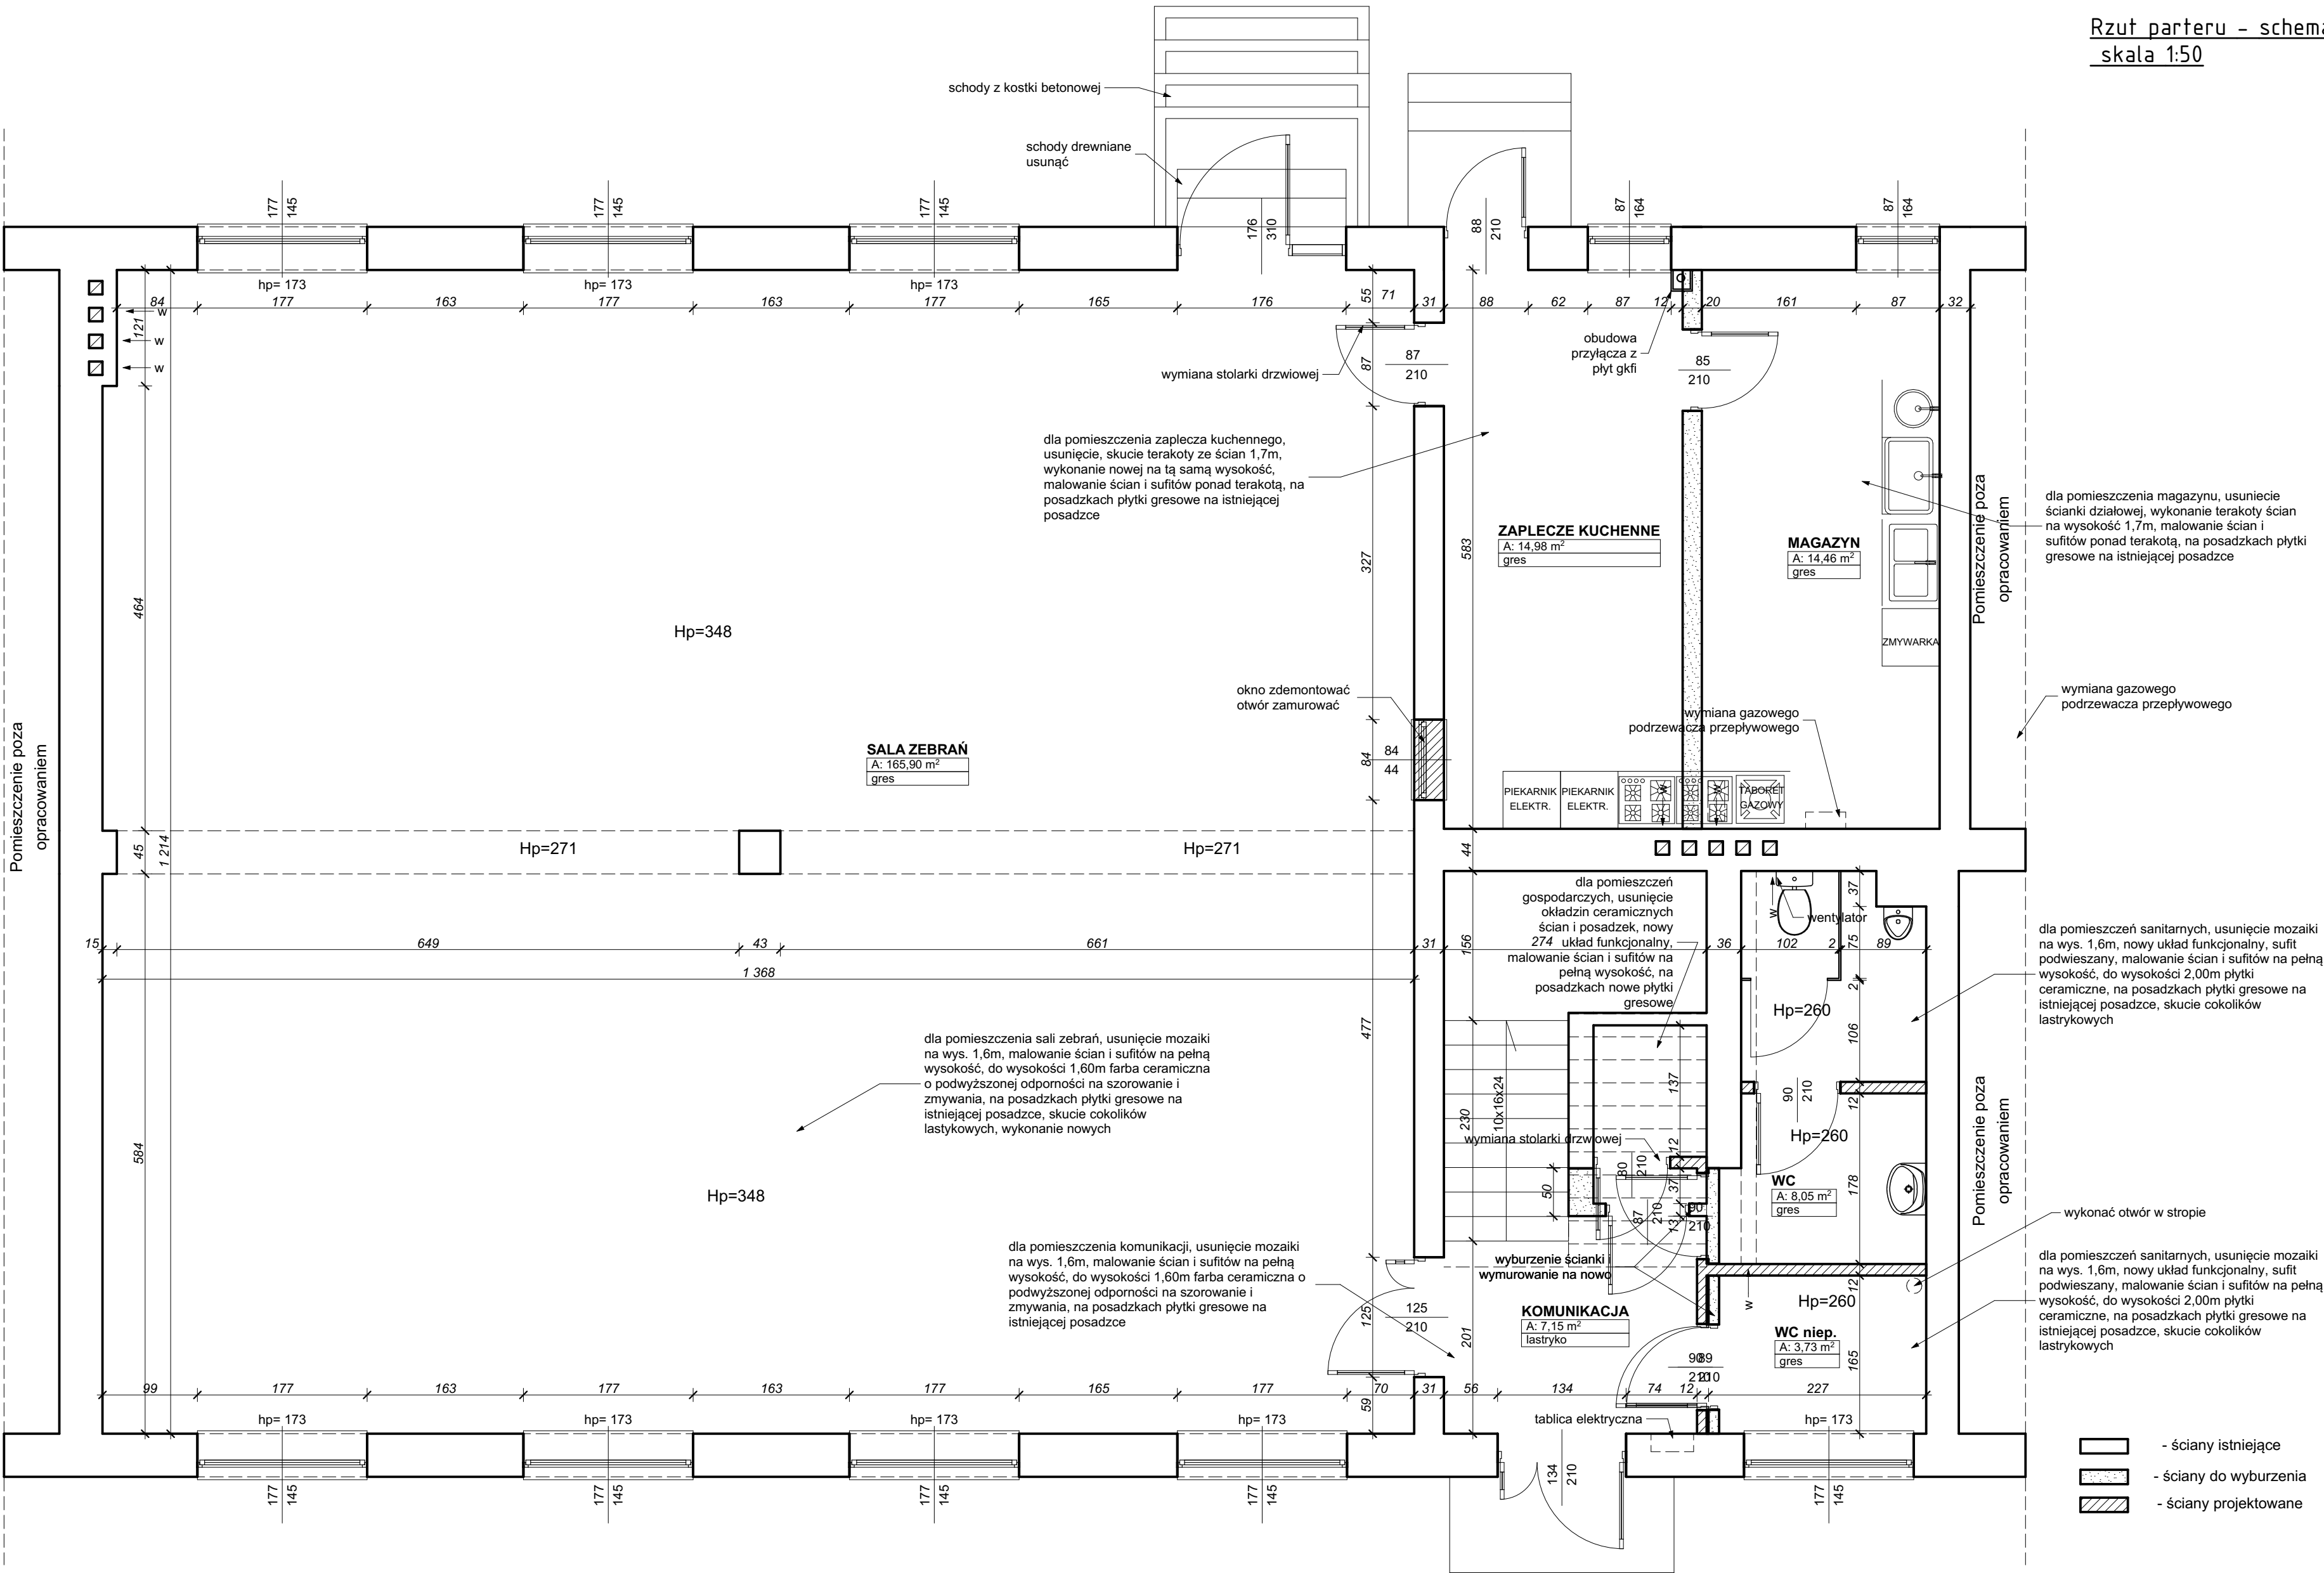

RM PROJEKT	"RM-PROJEKT" Usługi Projektowe Robert Mróz		
	37-450 Stalowa Wola, ul. 1-go Sierpnia 12 pok. 223, tel. 600047552, biuro@rmprojekt.eu		
Nazwa i adres obiektu: Remont i przebudowa pomieszczeń Domu Ludowego w Motyczu Szlacheckim Motyczę Szlacheckie, gm. Zaleszany, dz. nr ewid. 278/1		Branża budowlana	Skala 1:50
Inwestor: Gmina Zaleszany Zaleszany, ul. Kościuszki 16		Nazwa rysunku: Schemat robót parter	
Funkcja	Imię i nazwisko	Nr uprawnień	Podpis
Projektant	mgr.inż. Robert MRÓZ	K-88/02	Nr rys. 5
Sprawdzający	mgr.inż. Maciej SZWAGIERCZAK	SWK/0032/P00K/06	Data: luty 2026