


Agregaty klimatyzatorów  
Parametry zgodnie z opisem  
technicznym

Agregaty klimatyzatorów  
Parametry zgodnie z opisem  
technicznym

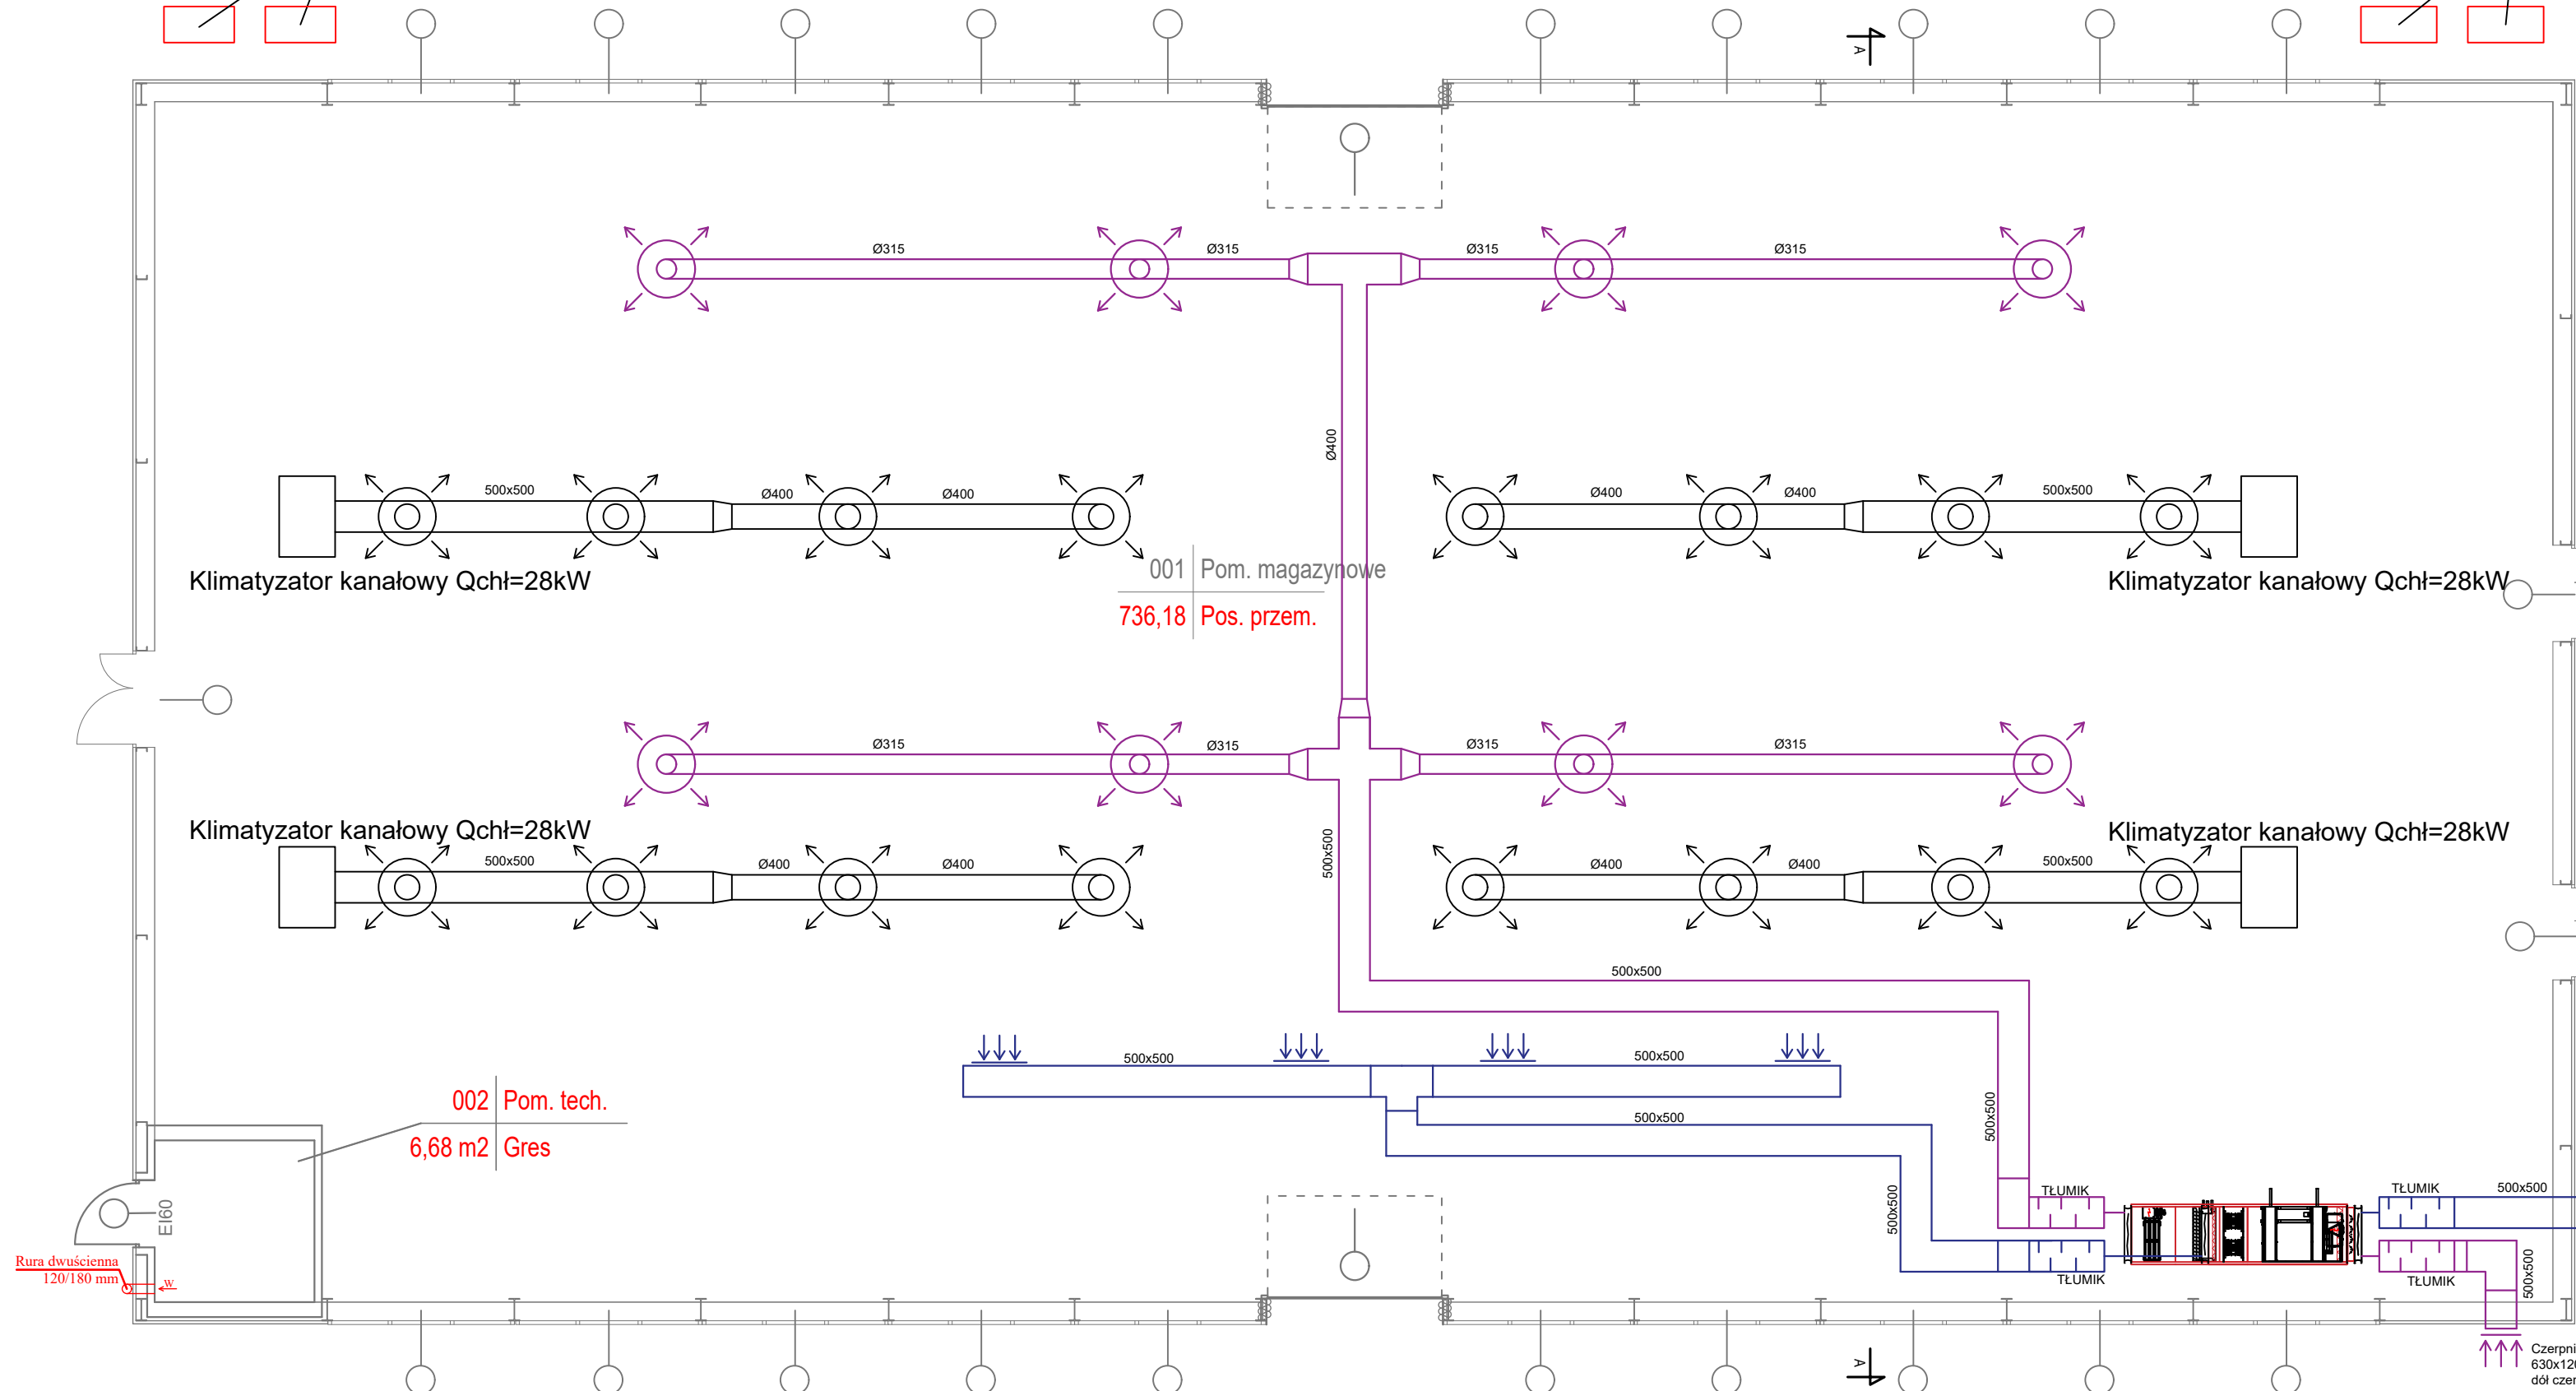

Rura dwucienna  
120/180 mm

002 Pom. tech.  
6,68 m2 Gres

Centrała wentylacyjna  
nawiewno-wywiewna Vn/w=5.000m3/h  
Parametry zgodnie z opisem  
technicznym

Agregat centrali wentylacyjnej  
Parametry zgodnie z opisem  
technicznym

BIURO INŻYNIERSKIE LEMAZ s.c. Teresa Ważna i Marian Bednarz 37-600 Lubaczów, ul. Unii Lubelskiej 89/2			
Obiekt	Hala ogólnoużytkowa - Magazyn OC		
Adres obiektu	37-611 Nowe Siolo, ul. Mickiewicza		Skala 1:100
Kategoria obiektu	XVIII		
Identyfikator działki	180902_5.0007.113/20		Faza  PT
Inwestor	Gmina Cieszanów		
Adres Inwestora	37-611 Cieszanów, ul. Rynek 1		
Treść rysunku	Rzut parteru - Klimatyzacja i wentylacja mechaniczna- Projekt zmian		
Zespół Projektowy		Upr. Bud.	
inż. Marian Bednarz		UAN-III-7342/11/92	Data  09.2025
mgr inż. Artur Szyk		PDK/0105/POOS/08	
Zespół Sprawdzający			
mgr inż. Artur Bednarz		PDK/0128/POOS/07	