


SKALA 1:100

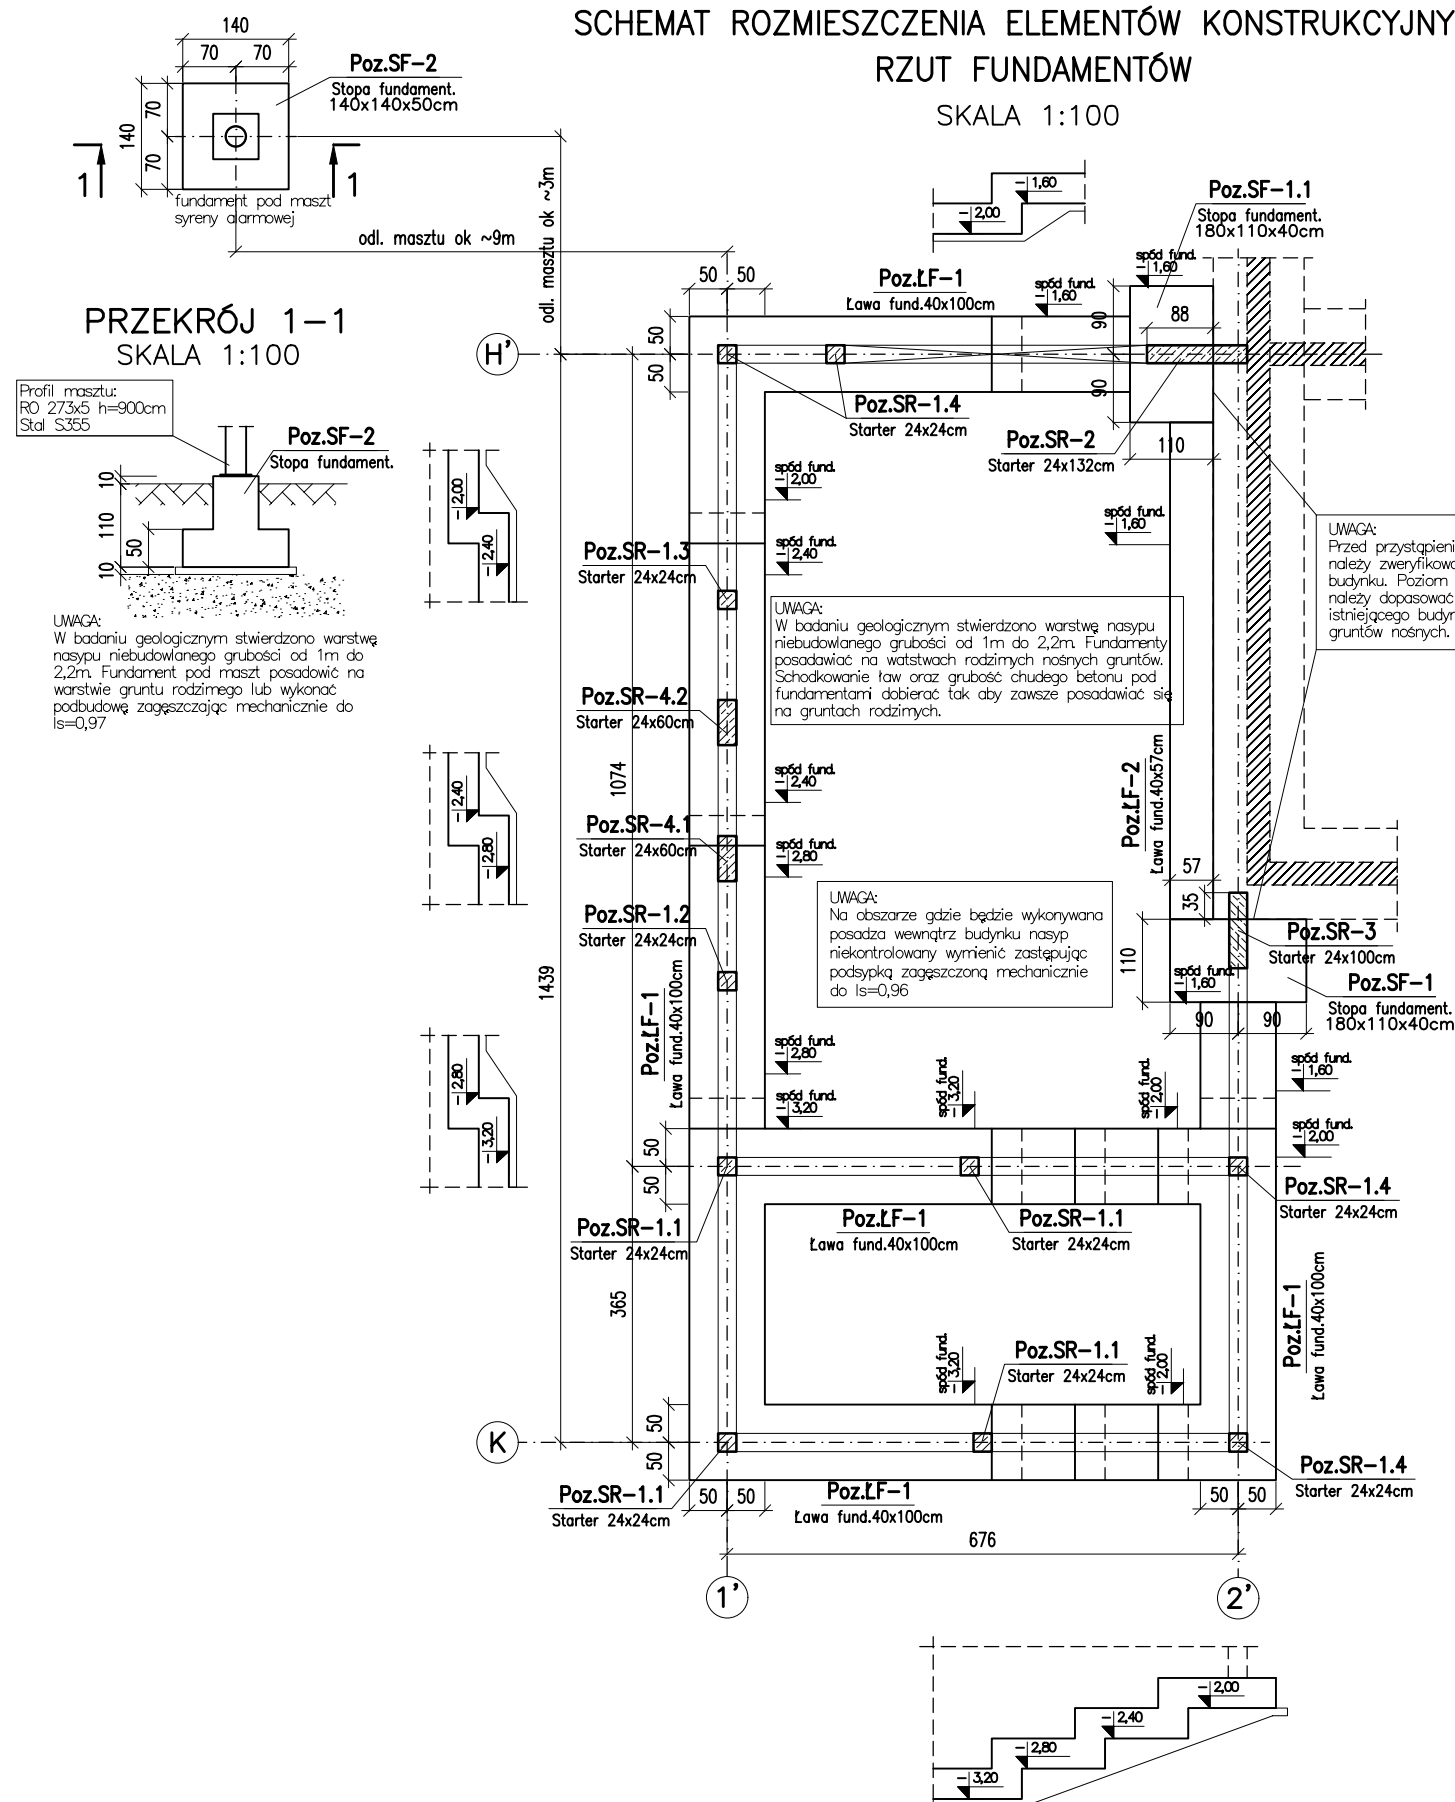

BETON KONSTRUKCYJNY: C25/30 (B30)
BETON PODKLADOWY: C8/10 (B10)
STAL ZBROJENIOWA: $f_{yk} = 500\text{MPa}$
zbrojenie glównie # - AIII kl. ciqg. C (B500SP)
strzemiona # - AIII kl. ciqg. B (B500B)
KLASA EKSPZYCJI: fundamenty XC2, pozostałe XC1



SPO PROJEKT sp. z o.o.
ul. Ciasna 3, 35-232 Rzeszów
tel.: 531 745 476
e-mail: biuro@spoprojekt.pl

Temat :	Rozbudowa i przebudowa budynku remizy OSP w Lutoryżu o część magazynową wraz z infrastrukturą. Przebudowa sieci kanalizacji sanitarnej. Przebudowa zjazdu publicznego z drogi powiatowej. Budowa masztu syreny alarmowej." w ramach zadania "Budowa magazynu OL i OC w Lutoryżu".
---------	---

Branża :	Lokalizacja inwestycji :
KONSTRUKCJA	<p>Dz. nr ewid.: 741/7, 741/78 i cz. dz. 741/9, 1664/9</p> <p>Miejscowość: Lutoryż 189</p> <p>Gmina: Boguchwała</p> <p>Powiat: Rzeszowski</p>

Tytuł rysunku : SCHEMAT ROZMIESZCZENIA ELEMENTÓW KONSTRUKCYJNYCH
RZUT FUNDAMENTÓW

Zakres :	PROJEKT WYKONAWCZY		Data opr. :	Skala :
			12.2025	1:100
Zespół projektowy :		Upr. bud. nr :	Podpis :	
Nr rysunku :		RMK-01		
Projektował: mgr inż. Jacek Stach		PDK/0054/POOK/07		
Opracował: mgr inż.				Nr rewizji : 00
Sprawdził: Adam Miłek		B-207/88		