


RZUT PARTERU

SKALA 1:50

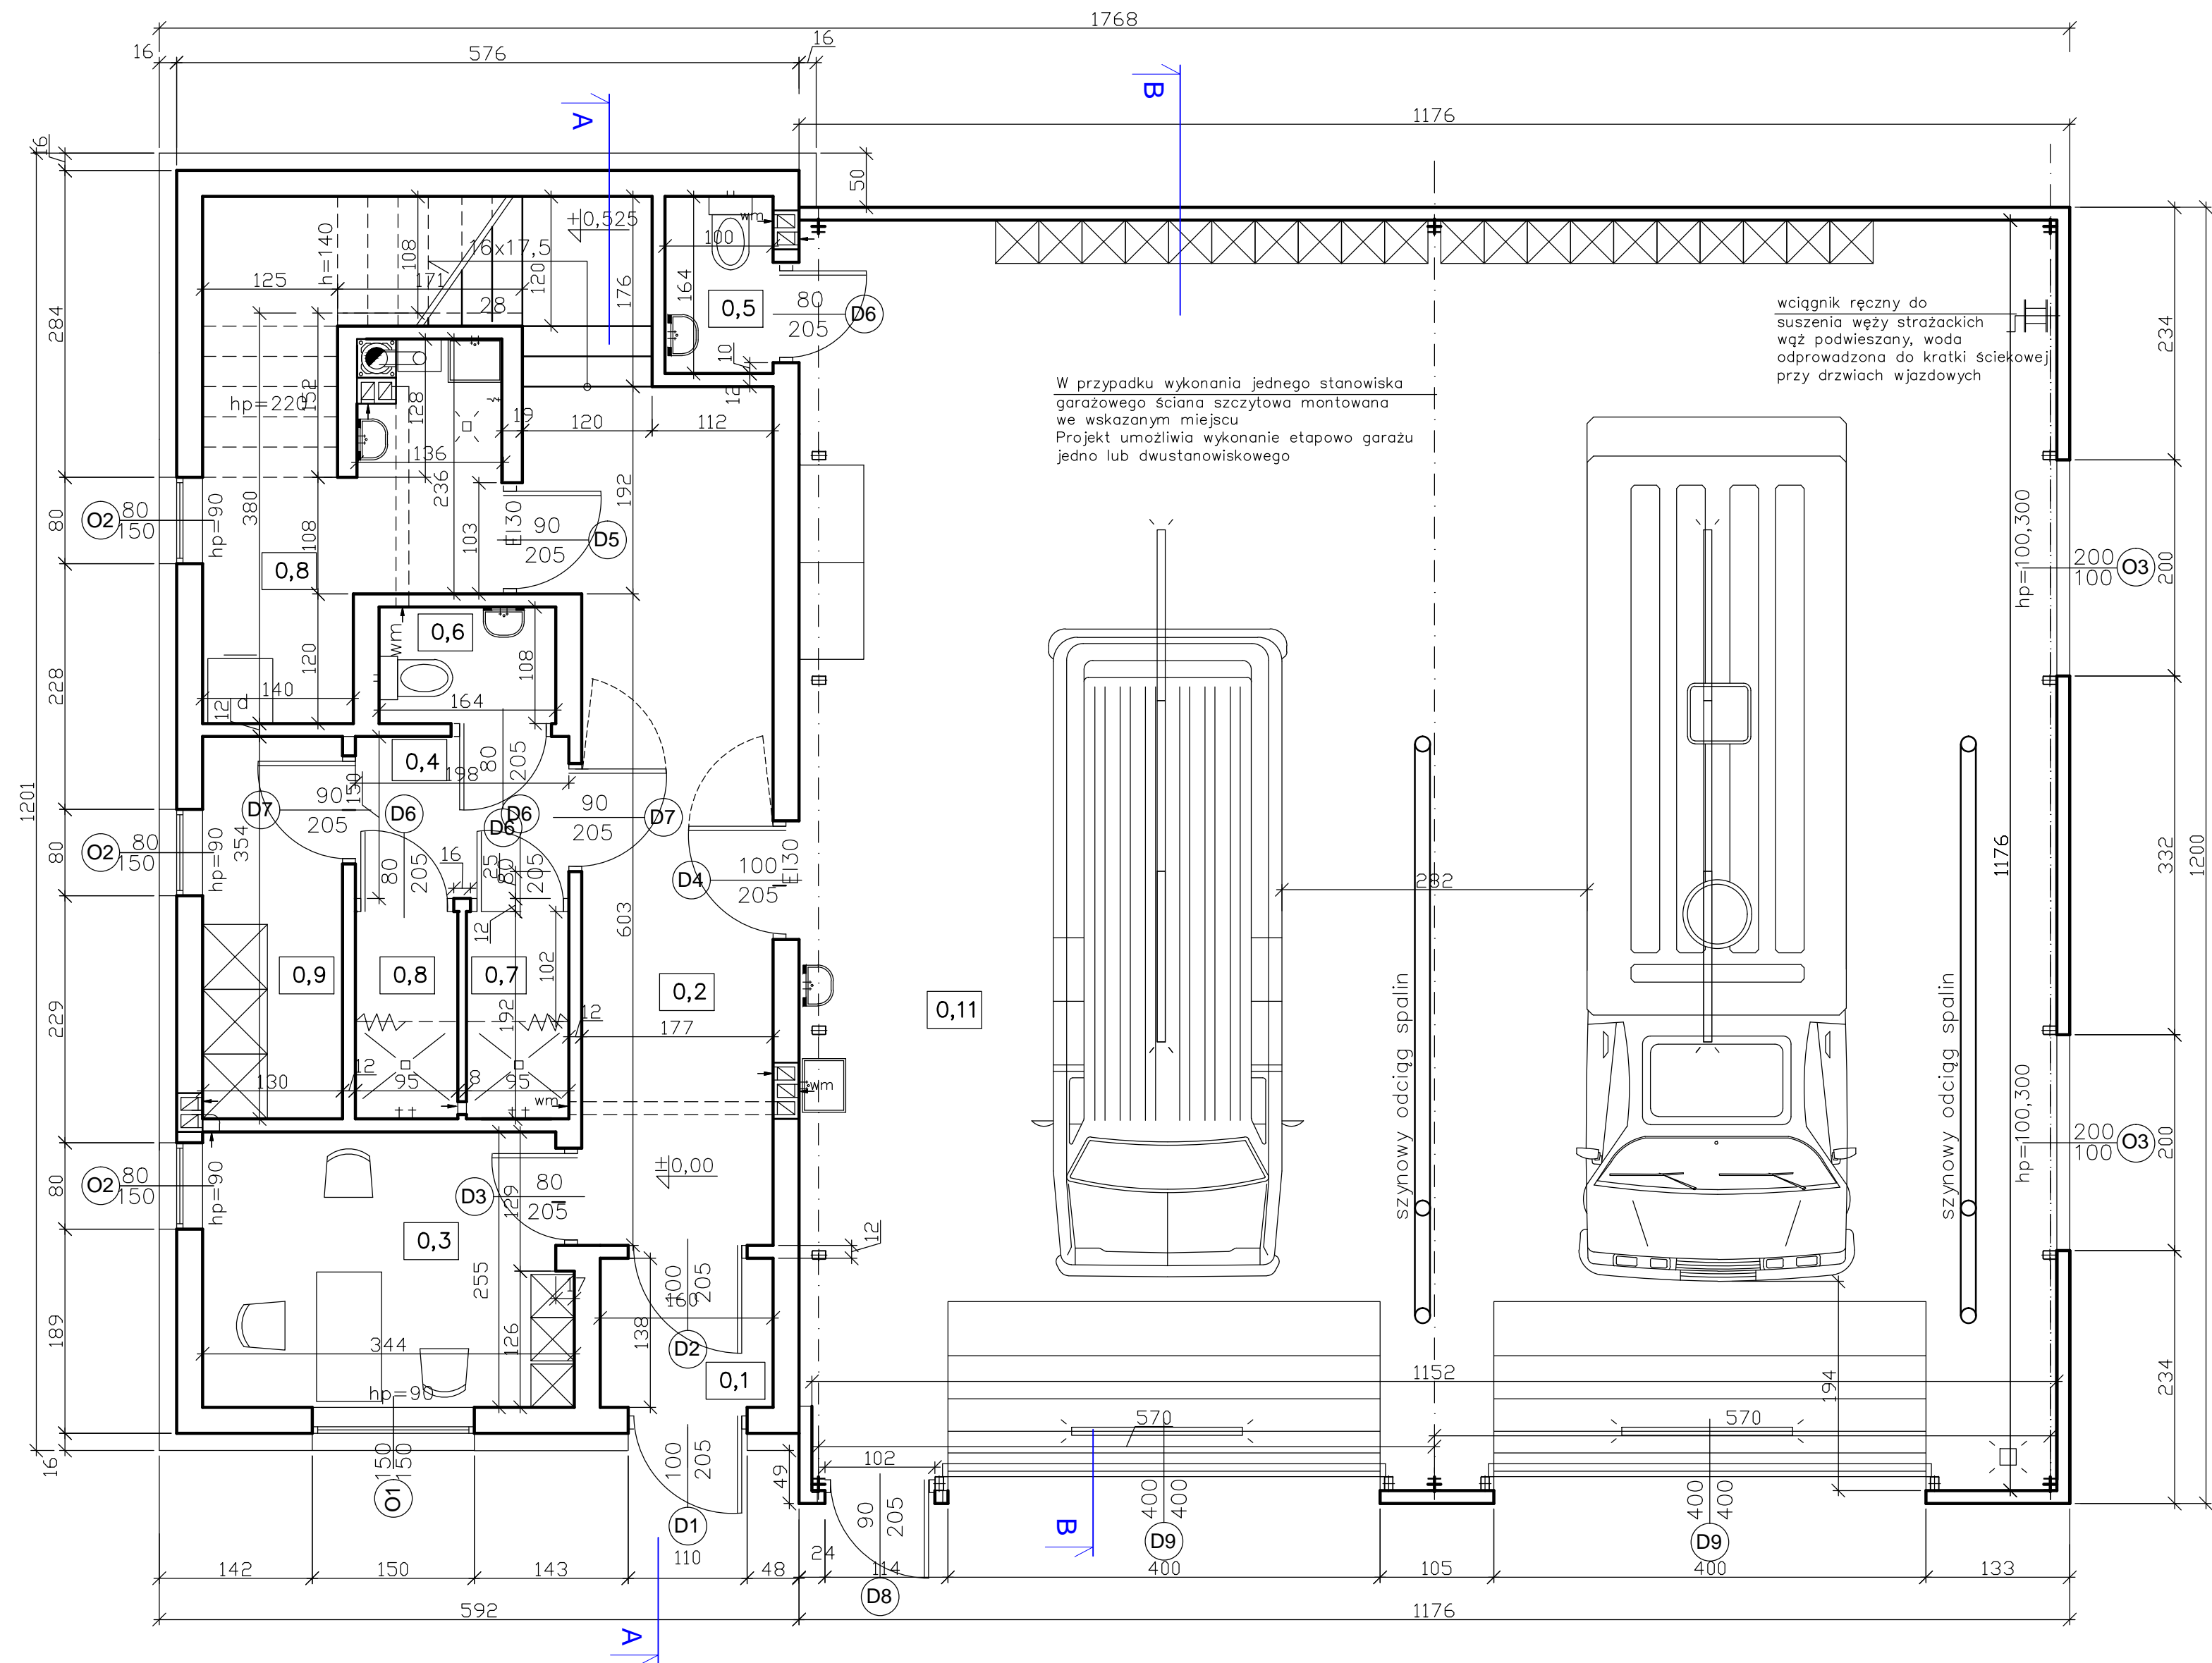

0,1	WIATROŁAP	– 2,14m ²
0,2	KORYTARZ+SCHODY	– 22,36m ²
0,3	BIURO KOMENDANTA	– 8,43m ²
0,4	KOMUNIKACJA	– 2,90m ²
0,5	WC	– 1,58m ²
0,6	WC	– 1,71m ²
0,7	PRYSZNIC	– 1,76m ²
0,8	PRYSZNIC	– 1,76m ²
0,9	MAGAZYN/SZATNIA	– 4,53m ²
0,10	POMIESZCZENIE TECHNICZNE	– 8,00m ²
POW. UŻYTKOWA CZ. SOCJALNA		– 53,36m ²

0,9	GARAŻ	–135,47m ²
-----	-------	-----------------------

POWIERZCHNIA UŻYTKOWA RAZEM – 186,57 m²

- UWAGI:
- Oznaczenia otworów drzwiowych– wymiary, podane zostały w świetle ościeżnicy, dodatkowo wymiarowano szerokości otworów w świetle muru.
 - Wykonawca przed wykonaniem ścian powinien zweryfikować wymiary (szerokość i wysokość) otworów z producentem stolarki okiennej– drzwiowej.
 - Drzwi nie powinny mieć progów.
 - Skrzydła drzwiowe po otwarciu nie powinny zmniejszać szerokości otworu w świetle ościeżnicy.
 - Wymiary okien podano jako wymiary zewnętrzne ościeżnicy. Do wymiarów podanych na rysunkach należy dodać luzu montażowe wg. zaleceń producenta.
 - Wymiary na rysunkach podano bez okładzin ścian.

PROJEKTOWANIE KONSTRUKCJI BUDOWLANYCH I INŻYNIERSKICH mgr inż. ROBERT CZECH 38–460 Jedlicze, ul. Obrońców Wolności 6, robertczech@wp.pl, tel: 608 436 828									
Projekt: BUDOWA BUDYNKU REMIZY OSP w POTOKU WRAZ Z WEWNĘTRZNĄ INSTALACJĄ GAZOWĄ					Temat rysunku: RZUT PARTERU				
Inwestor: GMINA JEDLICZE 38–460 JEDLICZE, UL. RYNEK 6					Lokalizacja: POTOK, GM. JEDLICZE DZ. NR. EWID. 694/1				
Projektanci:		K. KILIAN		UPR. A–90/01	Format:		A2	Skala:	
		R. CZECH		UPR. 85/99				1:50	
Sprawdzający:		W. KRUKIEREK		GP–I–UA–7342–35/92	Branża:		ARCH.–BUD.	Stadium:	
		D. KLIMCZYK		ANB.V.7432–70/93				PROJ. BUD.	
Nr rew.:		1			Data:		01.2021r.	Nr rysunku:	
								01/AB/21–02	