


RZUT DACHU

SKALA 1:50

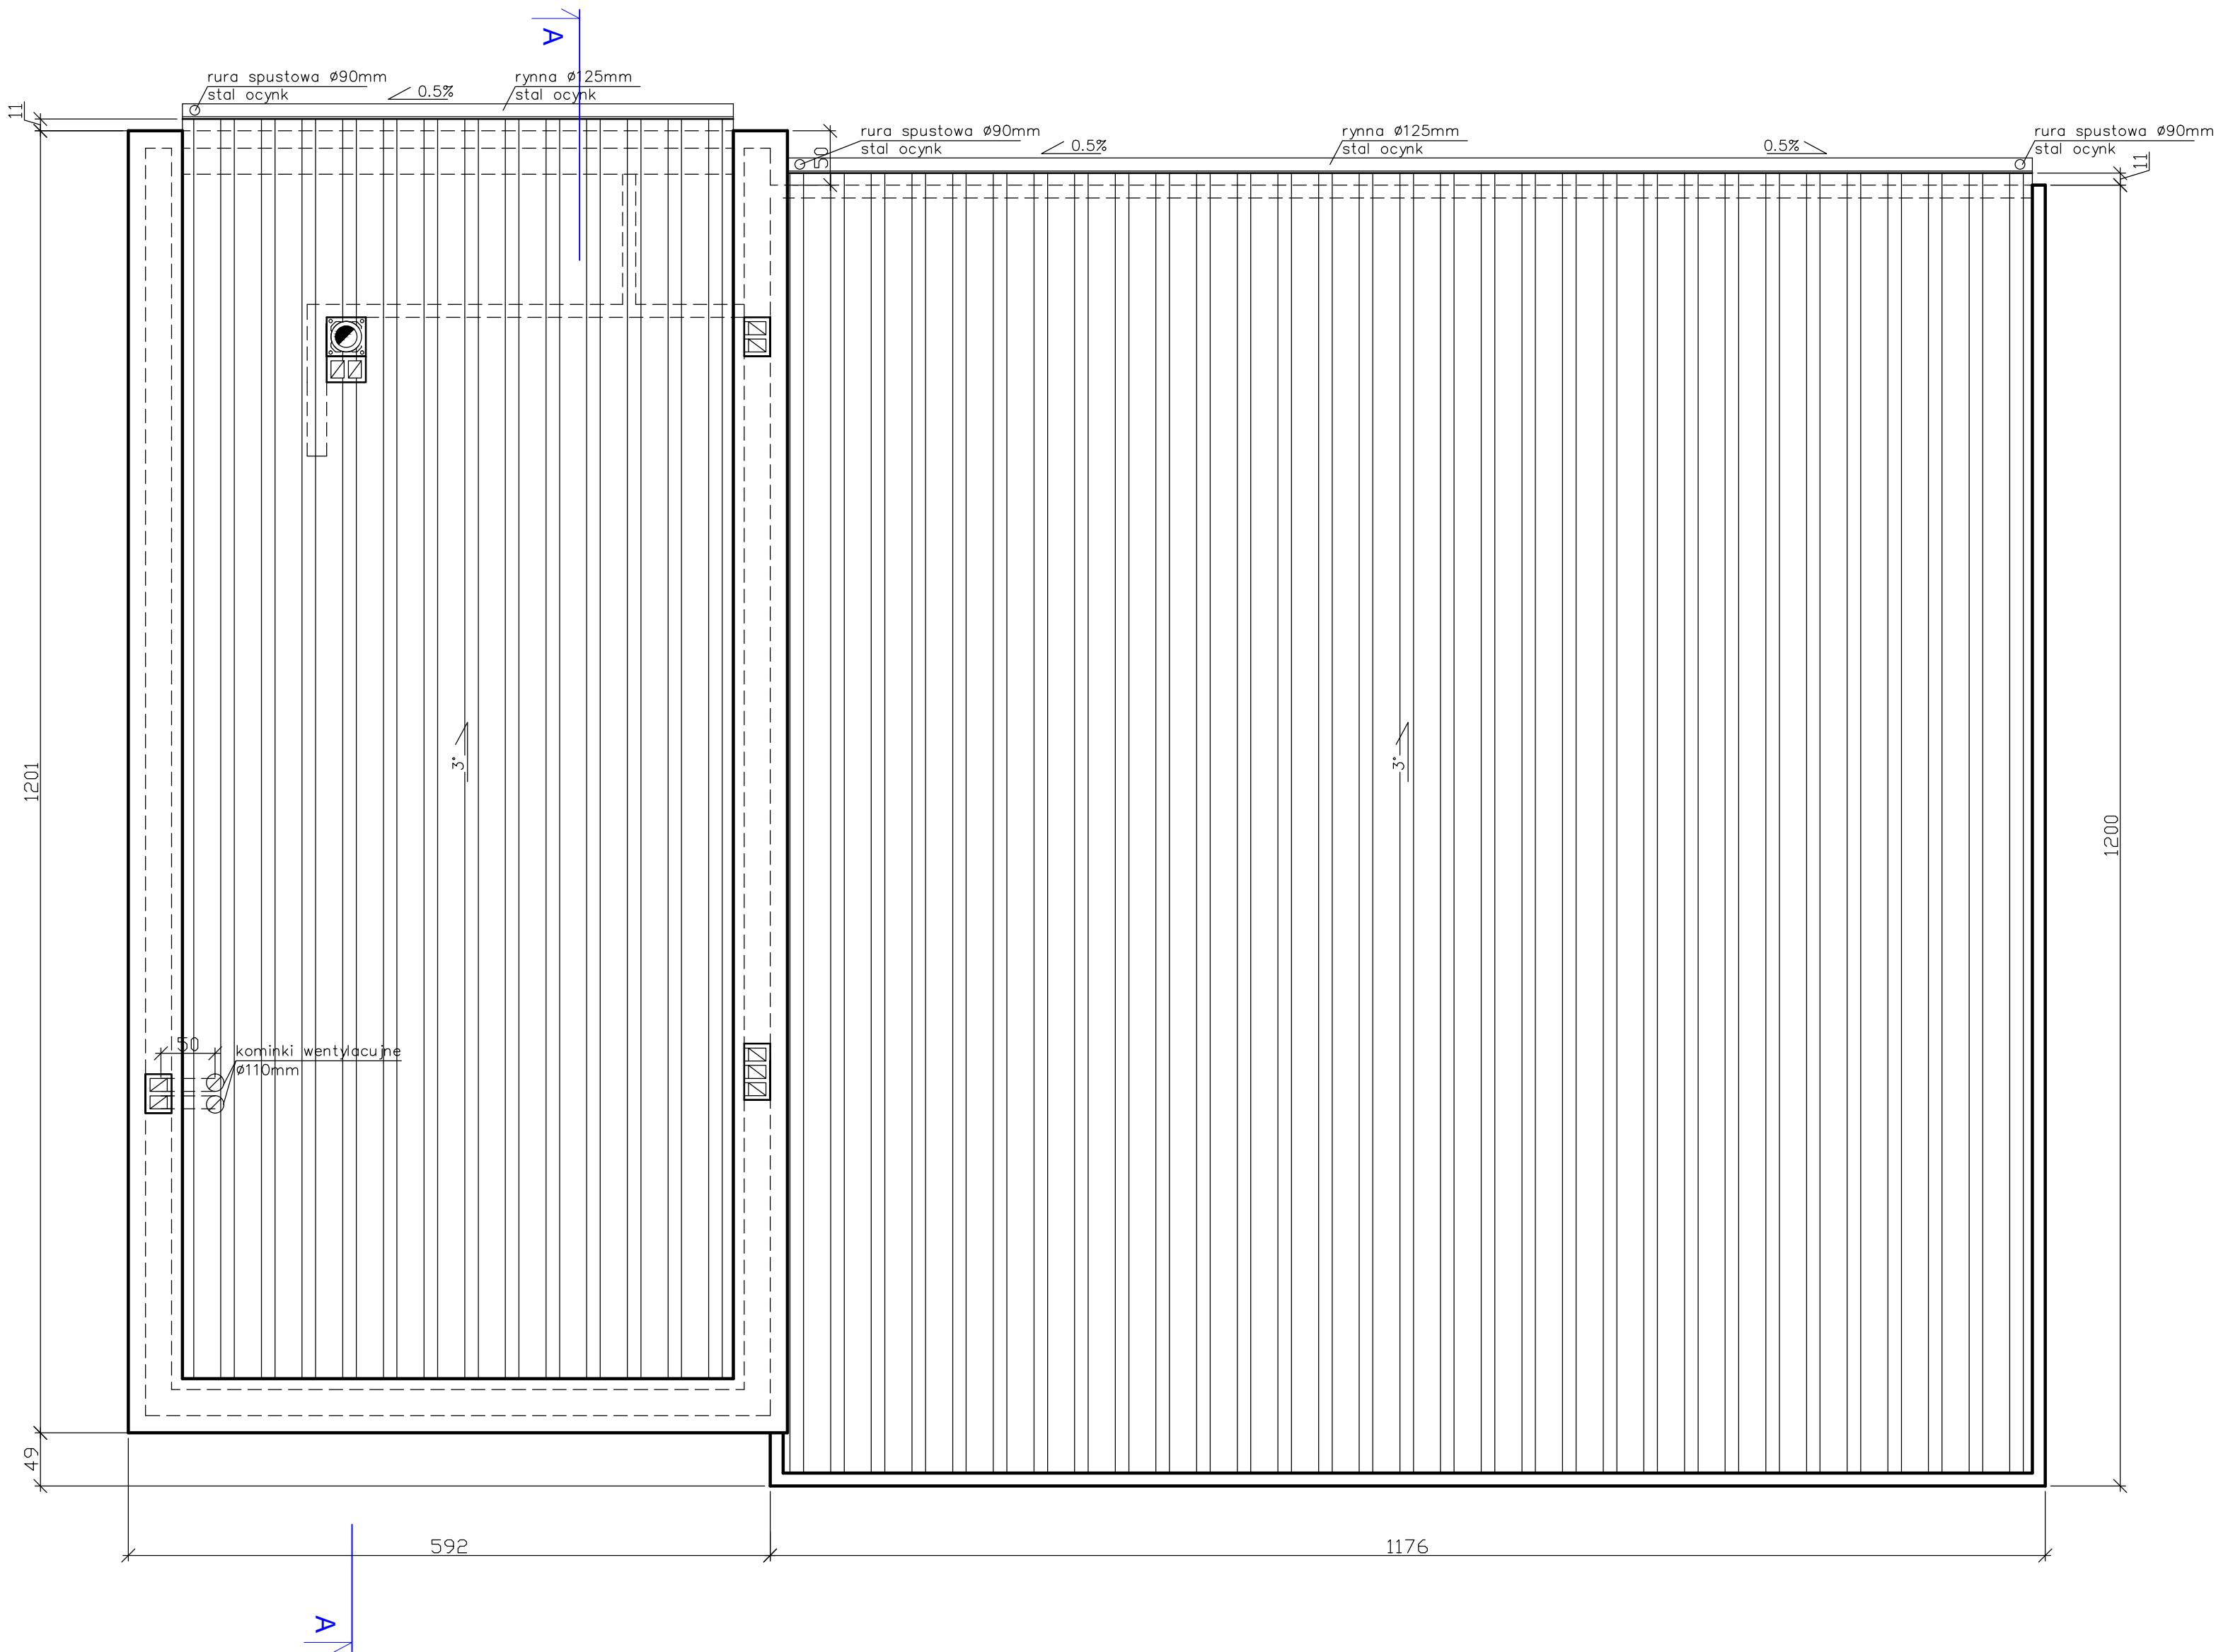

PROJEKTOWANIE KONSTRUKCJI BUDOWLANYCH I INŻYNIERSKICH mgr inż. ROBERT CZECH 38-460 Jedlicze, ul. Obrońców Wolności 6, robertczech@wp.pl, tel: 608 436 828											
Projekt: BUDOWA BUDYNKU REMIZY OSP W POTOKU WRAZ Z WEWNĘTRZNĄ INSTALACJĄ GAZOWĄ						Temat rysunku: RZUT DACHU					
Inwestor: GMINA JEDLICZE 38-460 JEDLICZE, UL. RYNEK 6						Lokalizacja: POTOK, GM. JEDLICZE DZ. NR. EWID. 694/1					
Projektanci:		K. KILIAN		UPR. A-90/01		Format:		A2		Skala: 1:50	
		R. CZECH		UPR. 85/99							
Sprawdzający:		W. KRUKIEREK		GP-I-UA-7342-35/92		Branża: ARCH.-BUD.		Stadium: PROJ. BUD.			
		D. KLIMCZYK		ANB.V.7432-70/93							
Nr rew.:		1		Data: 01.2021r.		Nr rysunku: 01/AB/21-04					