


Wentylacja mechaniczna
ELEWACJA POŁUDNIOWO-WSCHODNIA

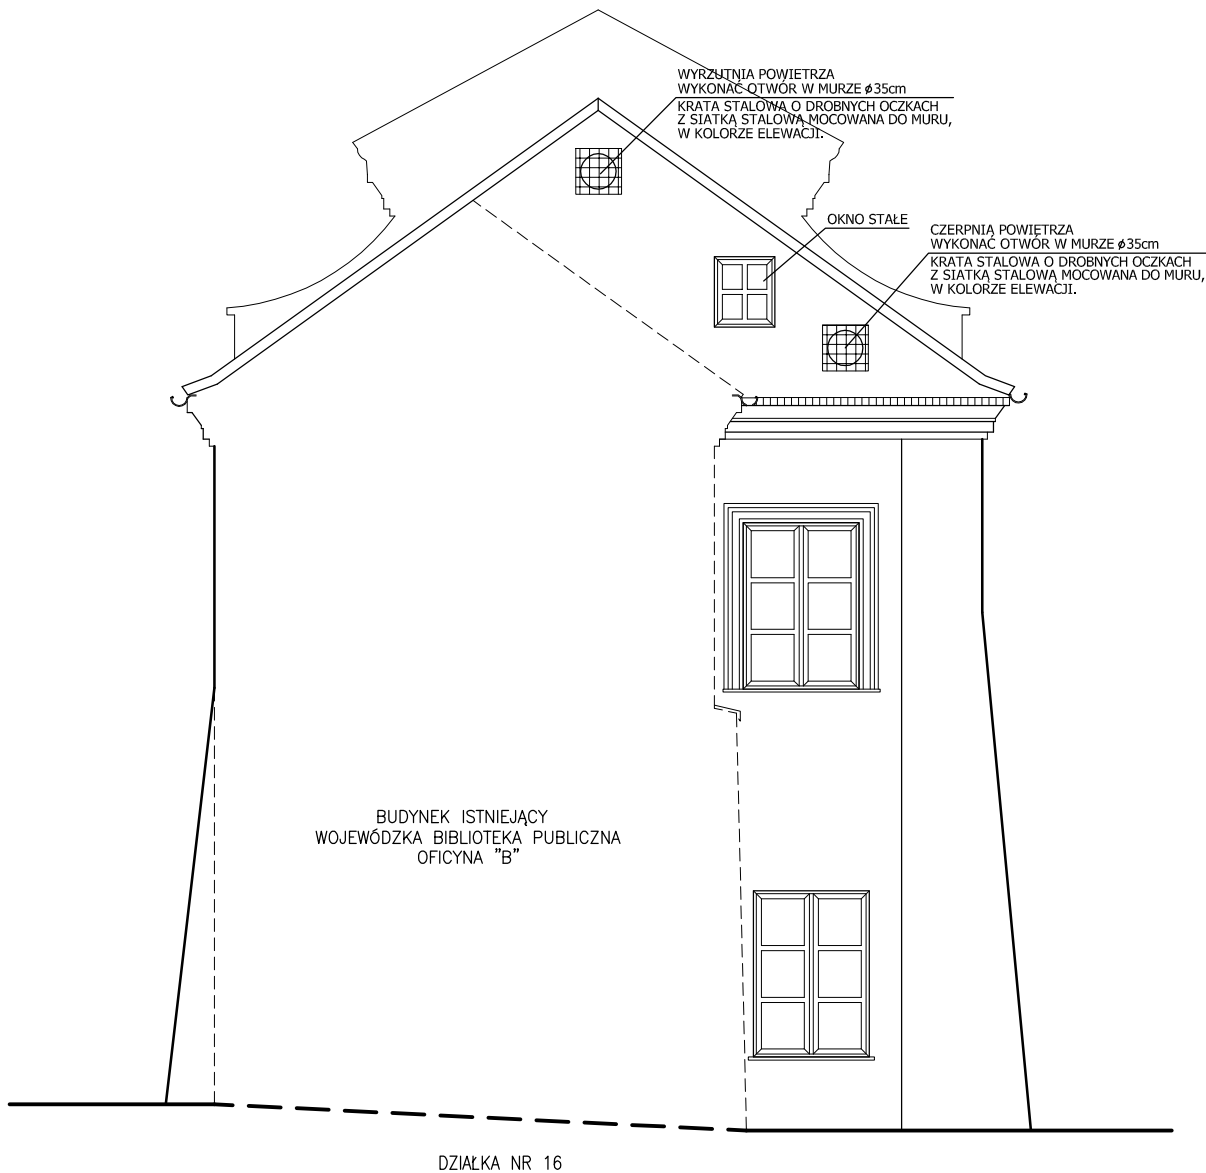

RYS. CHRONIONY W MYŚL PRZEPISÓW USTAWY Z 04.02.1994 O PRAWIE AUTORSKIM I PRAWACH POKREWNYCH, Dz. U. z 2000, Nr 80, poz. 904, ze zmianami.

| | | | |
|-------------|--------------------------------|------------------------|---------------------|
| | | | Data: 2024.02.09 |
| Inwestor | | | Skala: 1:75 |
| Rysunek | ELEWACJA PŁD-WSCH | WENTYLACJA MECHANICZNA | 4 |
| Branża | SANITARNA | | |
| PROJEKTANT | | | |
| Projektował | mgr inż. Grzegorz Rutkowski | upr.nr | 536/Lb/2002 |
| | | | |
| Sprawił | mgr inż. Marzena Michałkiewicz | LUB/0059/PW05/07 | |