
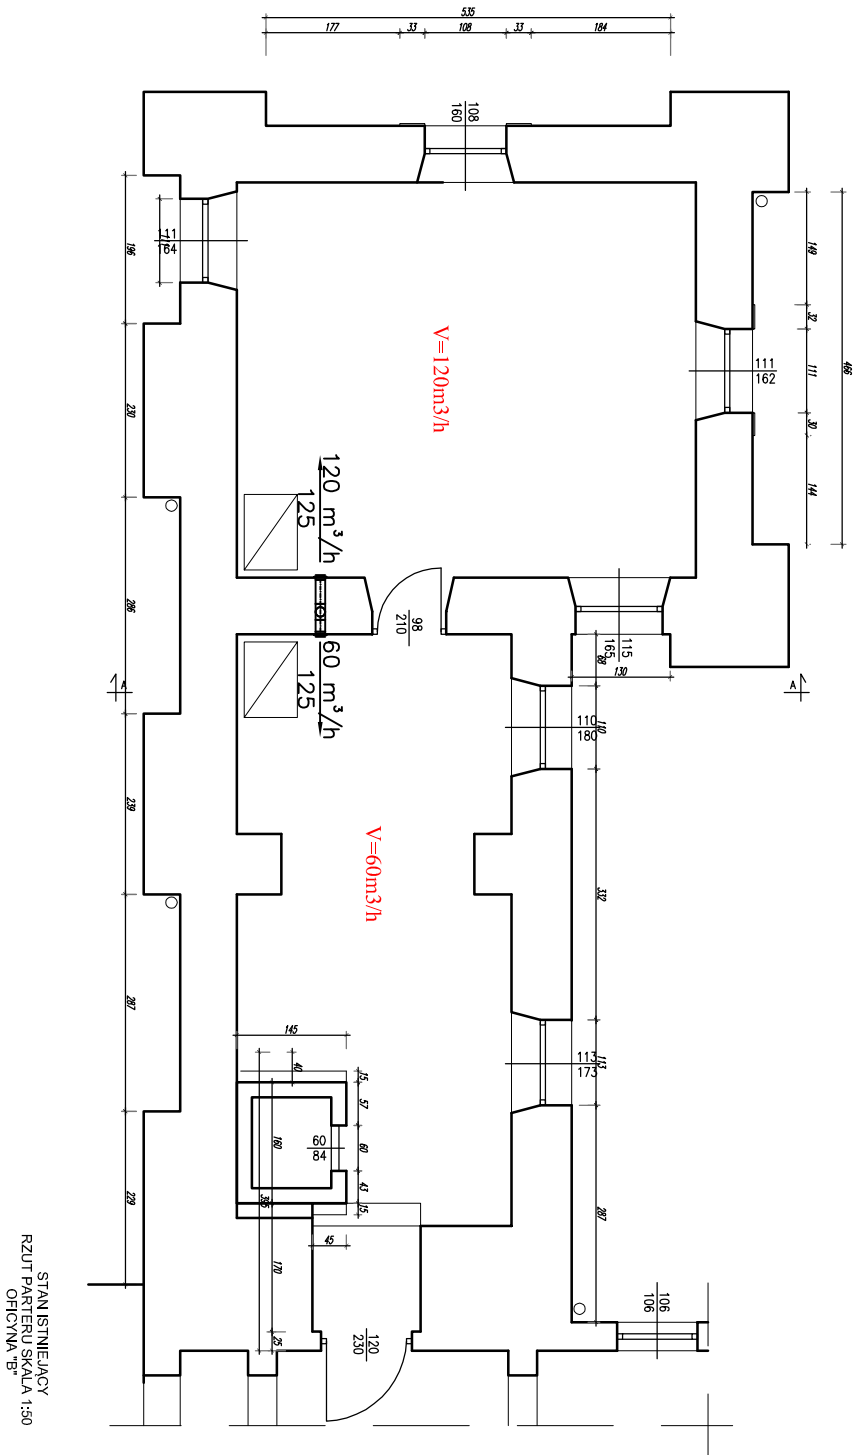


Wentylacja mechaniczna  
RZUT PARTERU

Legenda:

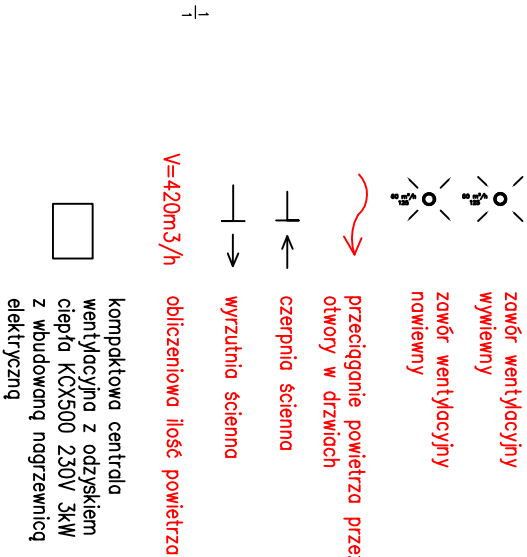

WNIOSŁY  
1. WYKONANIE PROJEKTU W ZAKRESIE WENTYLACJI MECHANICZNEJ  
2. WYKONANIE WYKRESÓW WENTYLACJI MECHANICZNEJ  
3. WYKONANIE WYKRESÓW WENTYLACJI MECHANICZNEJ

RYS. CHRONIONY W MYŚL PRZEPISÓW USTAWY Z 04.02.1994 O PRAWIE AUTORSKIM I PRAWACH POKREWNYCH, Dz. U. z 2000, Nr 80, poz. 904, ze zmianami.	
Data: 2024.02.09	
Investor	RZUT PARTERU WENTYLACJA MECHANICZNA
Rysunek	Skala: 1:100
Brzoza	SANITARNIA
PROJEKTANT	1
Projektował	mgr inż. Grzegorz Rutkowski
Sprawdził	mgr inż. Marzena Michalska